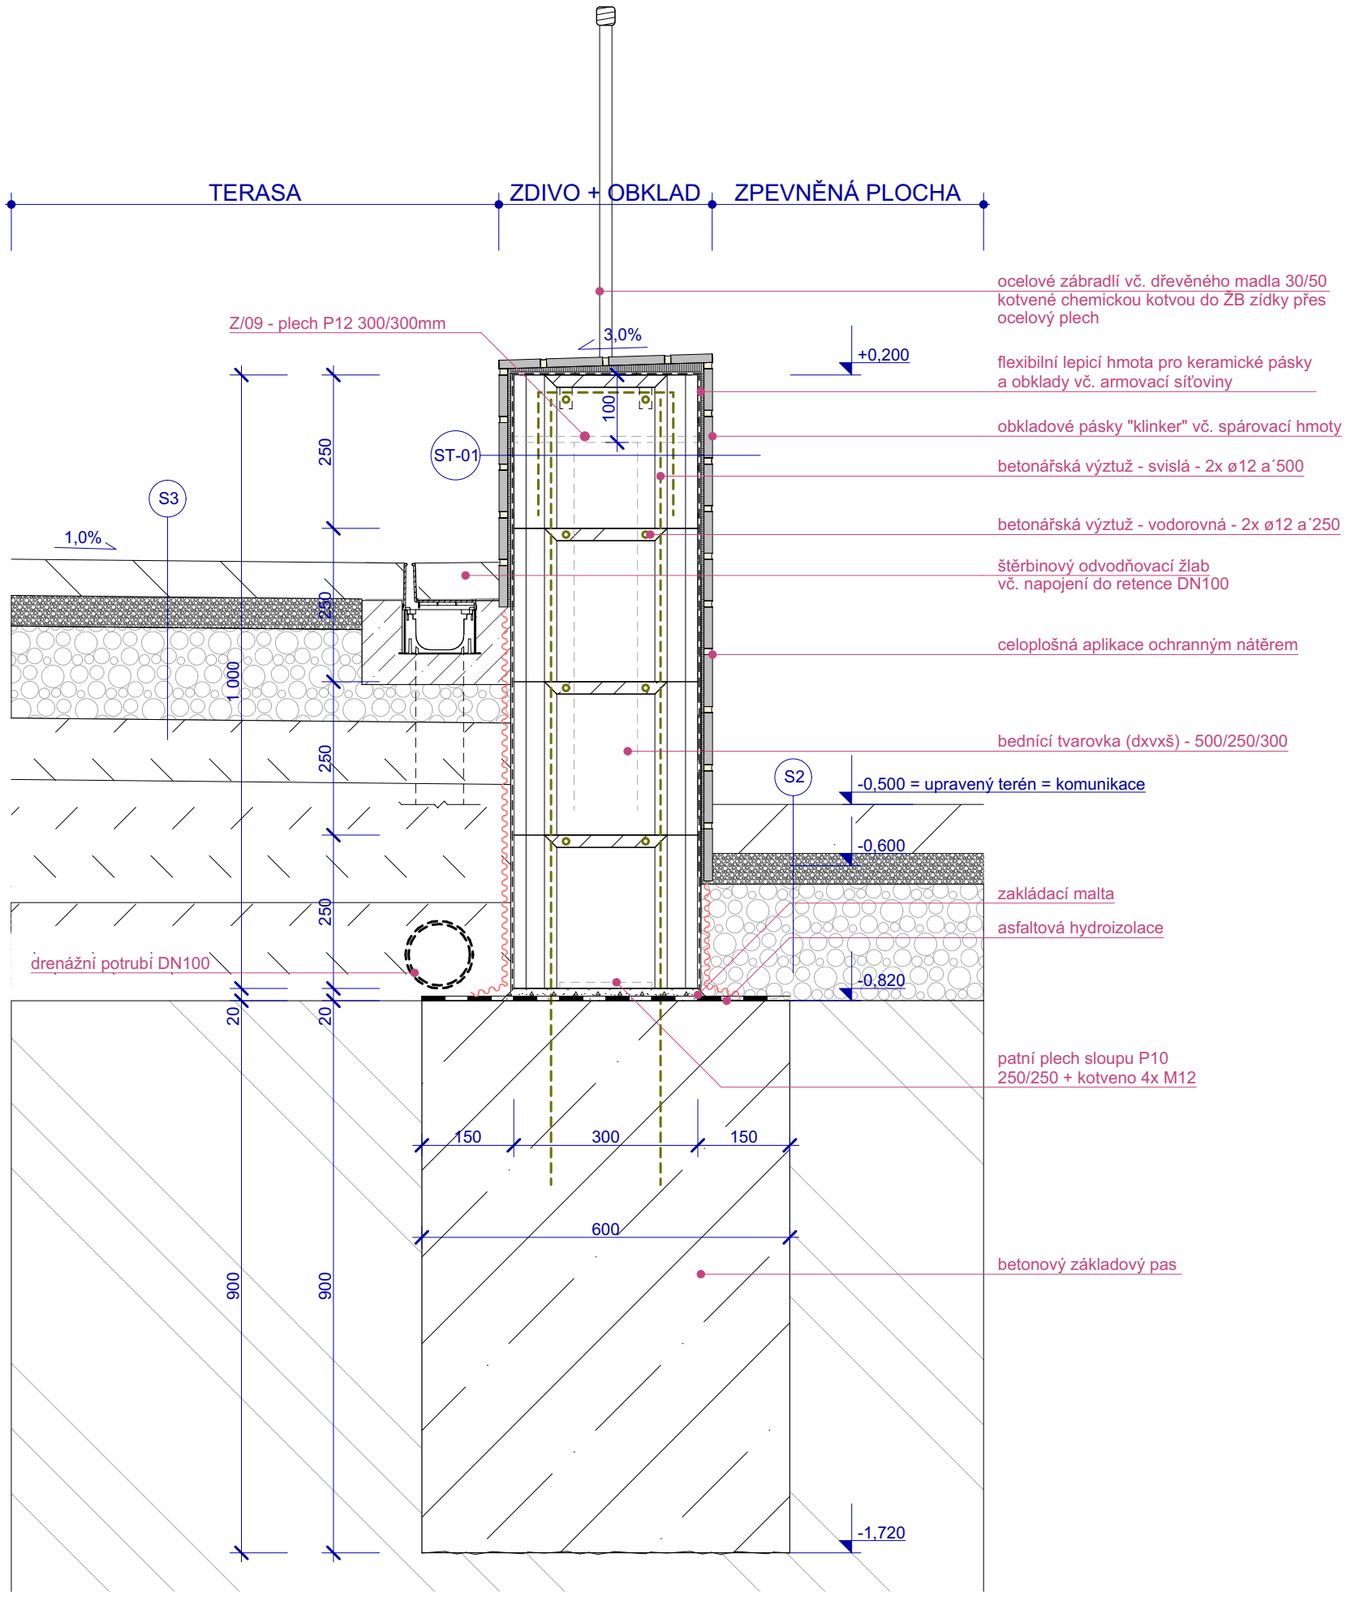

± 0,000 = stávající úroveň 1.NP m n. m. Bpv

RAZÍTKO, PODPIS:

AT PRO PROJEKTY STATIKA
AT PRO, s.r.o.
projekty, statika
inženýrská činnost

SÍDLO: Dolní 35, 592 14 Nové Veselí
GSM: +420 608 573 083
E-MAIL: info@atpro.cz
WEB: www.atpro.cz
IČ: 09765760

VYPRACOVAL:	Č. ZAKÁZKY:	FORMÁT:	DATUM:
Bc. PETR ZIKMUND			01/2024
ZODPOVEDNÝ PROJEKTANT: ING. TOMÁŠ POHANKA	MĚŘÍTKO: 1:10	STUPEŇ: DPS	

INVESTOR:
Město Žďár nad Sázavou,
Žižkova 227/1, 591 01 Žďár nad Sázavou

MÍSTO STAVBY:
Dům klidného stáří, Okružní 67, 591 01 Žďár nad Sázavou, p.č. 892/1, 892/2

STAVEBNÍ ÚŘAD:
Žďár nad Sázavou

AKCE:
STAVEBNÍ ÚPRAVY A PŘÍSTAVBA OBJEKTU DOMOVA KLIDNÉHO STÁŘÍ VE ŽĎÁŘE NAD SÁZAVOU, UL. OKRUŽNÍ 763/67

ČÁST PROJEKTOVÉ DOKUMENTACE:
D.1.1- ARCHITEKTONICKO - STAVEBNÍ ČÁST

OBSAH VÝKRESU:
ODVODNĚNÍ+ZÍDKA OBKLAD KLINKER

ODDÍL:	ČÍSLO VÝKRESU:	REVIZE:	ČÍSLO PARÉ:
D	DET.5	00	