


KANALIZAČNÍ ŠACHTA Ø 425 S LITINOVÝM POKLOPEM 3t A S TELESKOPICKOU ROUROU

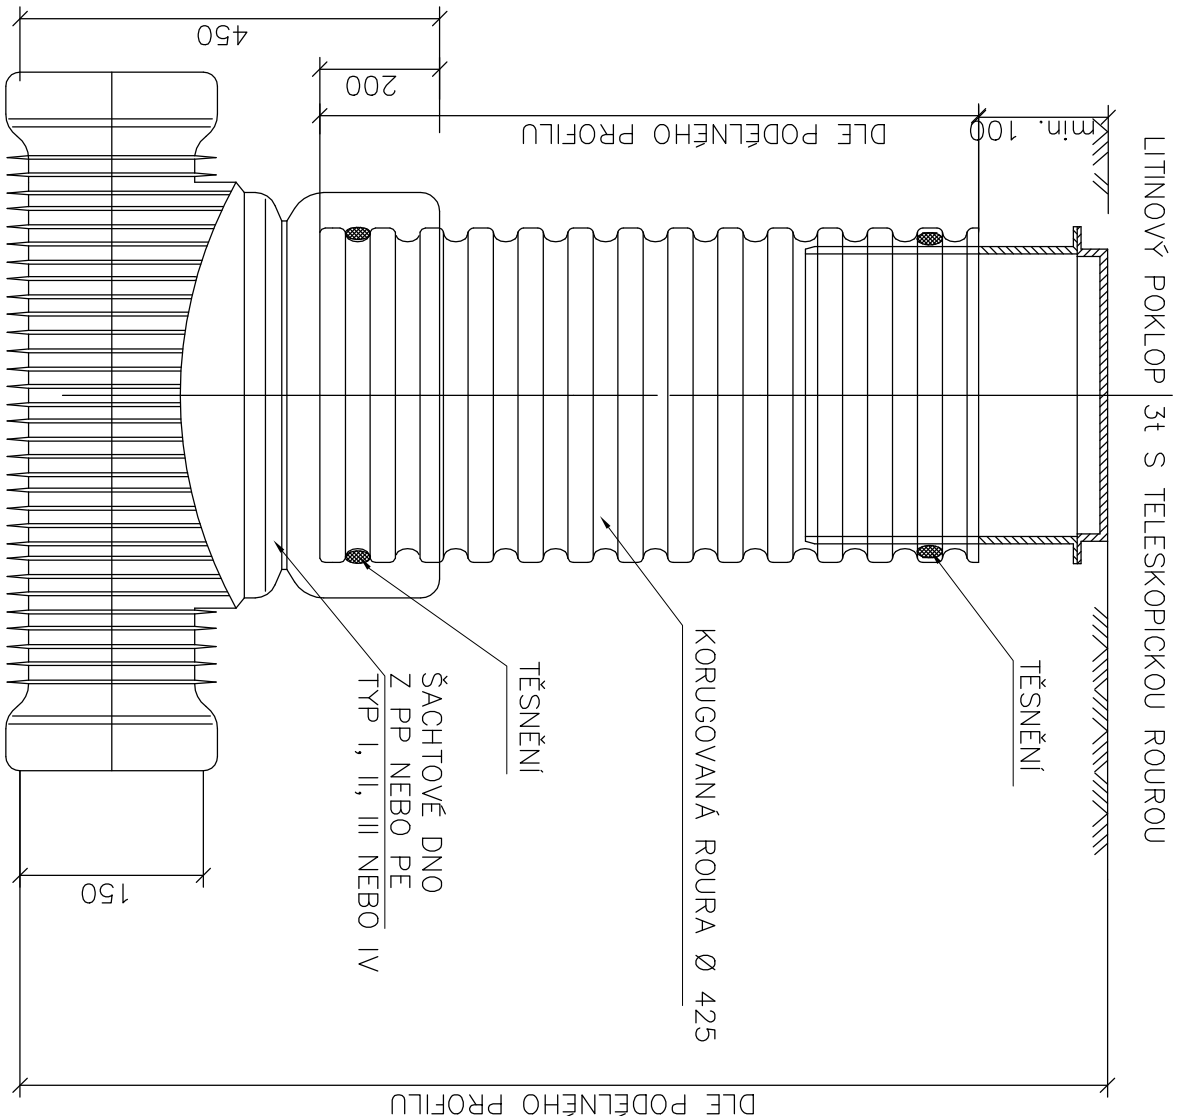

INSTALACE ŠACHET

Dno výkopu se upraví pomocí písku, jemného štěrku nebo štěrkopísku o tloušťce cca 10 cm. Při hloubení výkopu dbejte na to, aby připojení potrubí k šachtě mohlo být provedeno bez vzniku napětí ve spojích, v oblastech s nestabilním podložím je možné podbetonování.

Zvýšítě u DN 1000 se zesíleným dnem je zapotřebí provést potřebné zhloubení vzhledem k niveletě potrubí.

Podloží se hutní na hodnotu 90% DPr, v případě výskytu podzemní vody se tloušťka podloží zvýší asi na 20 cm a je doporučeno použít geotextilie pro zabránění možného vyplavení častic obsypu.

Šachtové dno se uloží tak, aby zemínou bylo rovnoměrně podepřeno tělo šachty i hrdla. Tak jako u trubek nesmí dojít k bodovému uložení na kamenech, výžněcích apod. Poloha se kontroluje pomocí vodní vlny.

Připojí se potrubí a znovu se kontroluje poloha horní hrany.

Šachtové dno se obsype zásypovým materiálem (písek, štěr, štěrkopísek) s neostrohnanými částicemi do 40 mm, (v okolí připojeného potrubí se velikost častic řídí údaji pro potrubí). Zásyp se po vrstvách zhuťní dle požadavků dopravního zatížení okolí šachty.

Šachta se dále obsypává vhodným materiálem v rovnoměrných vrstvách max. 20 cm tlustých, dobře se zhuťtuje v celém objemu a dbá se, aby obsyp vyplnil mezeru mezi žebry. V těsné blízkosti (do 20 cm) se doporučuje v celé výšce použít ruční hutnění. Hutnění nesmí způsobit stranový pohyb šachty, prodloužení nebo teleskopu, ani jejích případnou deformaci. Zvýšítě pod budoucí vozovkou je nutné dokonale hutnění.

Dále se použije vhodný druh poklopu – buď s rozděšecím prstencem nebo v provedení teleskopickém.

RAZÍTKO, PODPIS:		<div><div>AT PRO</div><div>projekty, statika inženýrská činnost</div></div>		
VYPRACOVAL: Bc. PETR ZIKMUND		Č. ZAKÁZKY:	FORMÁT:	DATUM: 06/2024
ZODPOVEDNÝ PROJEKTANT: ING. TOMAŠ POHANKA		MĚŘÍTKO: 1:20	STUPEŇ: DPS	
INVESTOR: Město Žďár nad Sázavou, Žižkova 227/1, Žďár nad Sázavou 1, 59101 Žďár nad Sázavou				
MÍSTO STAVBY: Žďár nad Sázavou, ul. Okružní 763/67				
STAVEBNÍ ÚŘAD: Žďár nad Sázavou				
AKCE: STAVEBNÍ ÚPRAVY A PŘÍSTAVBA OBJEKTU DOMOVA KLIDNÉHO STÁŘÍ VE ŽDĚŘE NAD SÁZAVOU, UL. OKRUŽNÍ 763/67				
ČÁST PROJEKTOVÉ DOKUMENTACE: S07 – DEŠŤOVÁ KANALIZACE A AKUMULACE				
OBSAH VÝKRESU: SCHÉMA REVIZNÍ ŠACHTY				
ODDL.:	ČÍSLO VÝKRESU:	REVIZE:	ČÍSLO PARÉ:	
C	SO 07-06	00		