


Půdorys 1PP

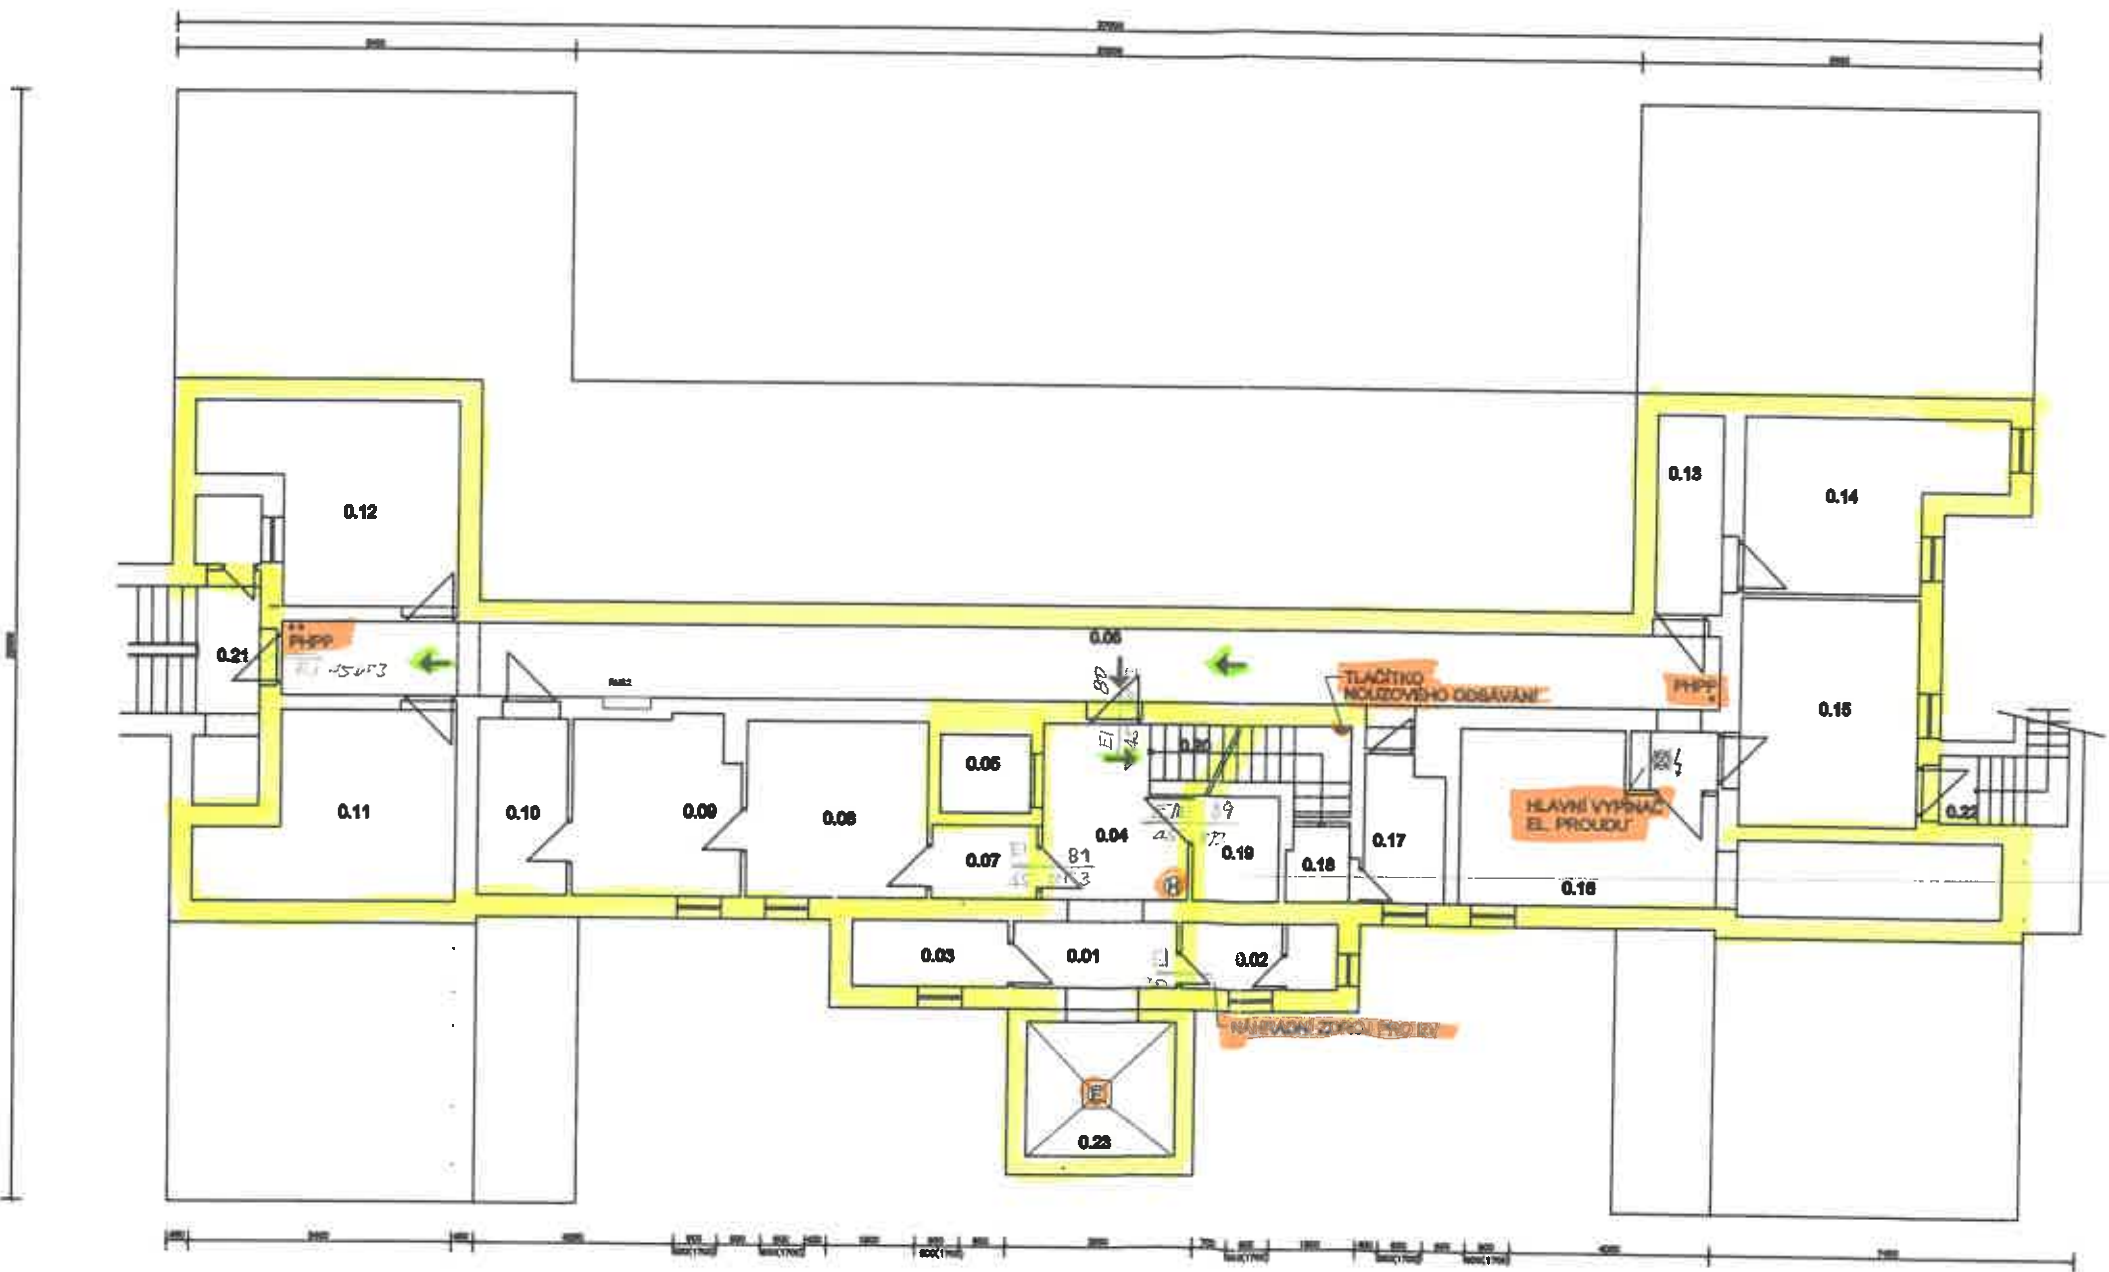


Legenda místností:

| TABULKA MÍSTNOSTÍ |                       |             |
|-------------------|-----------------------|-------------|
| OZVL              | NÁZEV MÍSTNOSTI       | PLOCHA [m²] |
| 0.01              | CHODBA                | 5.80        |
| 0.02              | WC PERSONAL           | 4.18        |
| 0.03              | UKLIDOVÁ KOMORA       | 4.86        |
| 0.04              | CHODBA                | 7.50        |
| 0.05              | OSOBNÍ VÝTAH          | 2.88        |
| 0.06              | CHODBA                | 43.80       |
| 0.07              | SKLAD SPIN. PRÁDLA    | 2.94        |
| 0.08              | PRÁDELNA              | 12.24       |
| 0.09              | ŽEHLIRNA              | 12.24       |
| 0.10              | SKLAD ČISTÉHO PRÁDLA  | 6.48        |
| 0.11              | SKLAD OSOBNÍCH VECÍ   | 16.48       |
| 0.12              | SUSÁRNA               | 17.82       |
| 0.13              | SKLAD UDRŽBY          | 5.50        |
| 0.14              | DÍLNA UDRŽBY          | 14.70       |
| 0.15              | VÝMĚNIKOVÁ STANICE    | 16.50       |
| 0.16              | SKLAD UDRŽBY          | 32.88       |
| 0.17              | SAITNA POM. PERSONALU | 4.91        |
| 0.18              | UMÝVARNA              | 2.30        |
| 0.19              | STROJOVNA             | 3.78        |
| 0.20              | SCHODIŠTĚ             | -           |
| 0.21              | SCHODIŠTĚ             | -           |
| 0.22              | VNĚJŠÍ SCHODIŠTĚ      | -           |
| 0.23              | EVAKUAČNÍ VÝTAH       | -           |

Půdorys 1PP

Dům klidného stáří  
Okružní 763/67  
Žďár nad Sázavou 3

Půdorys 1NP

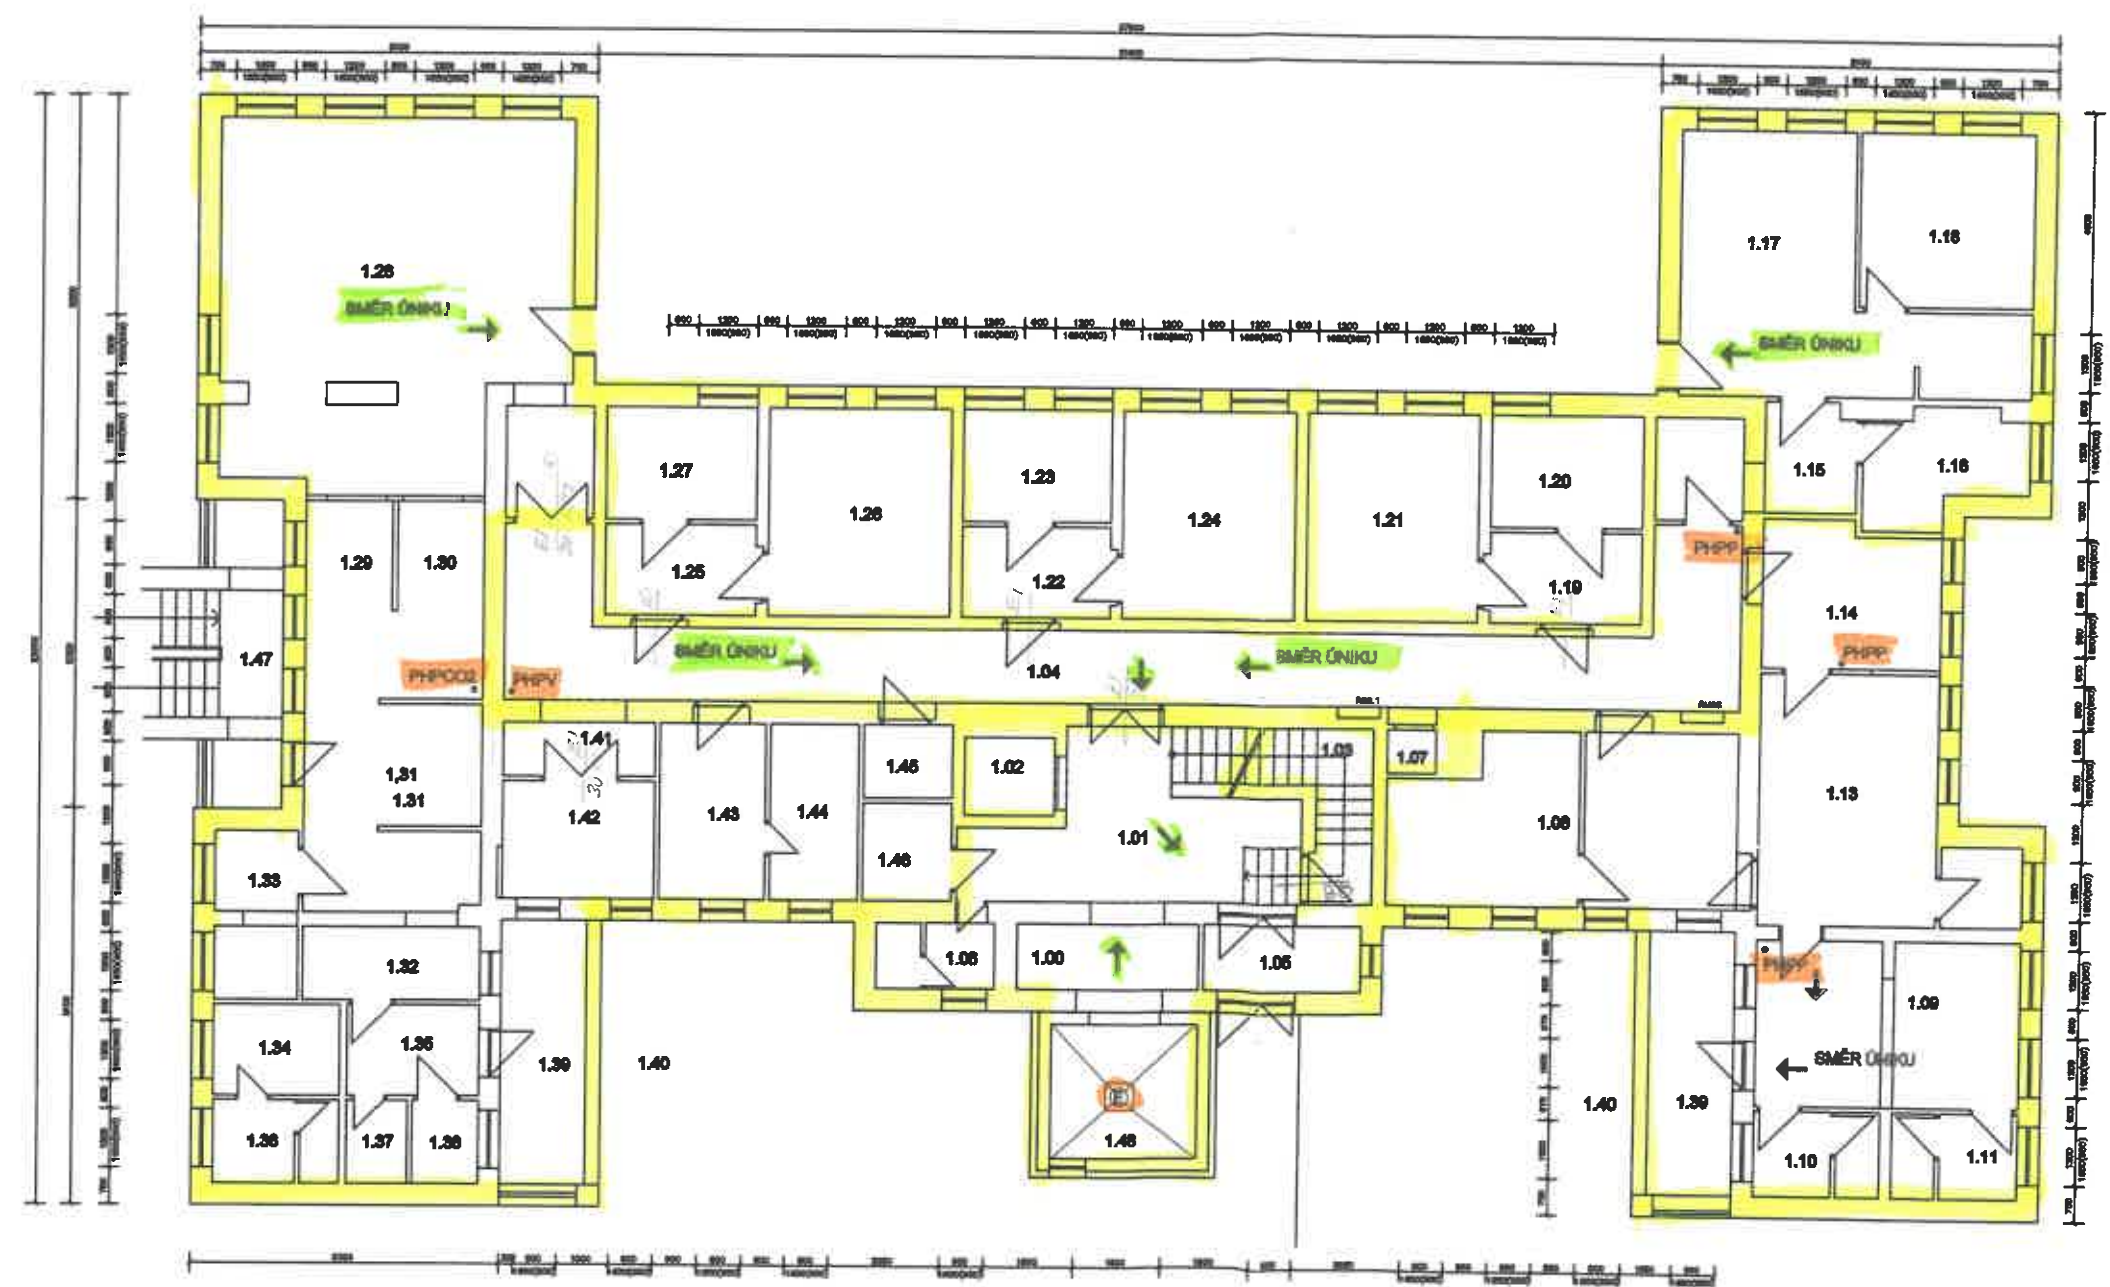

Legenda místností:

| TABULKA MÍSTNOSTÍ |                         |             |
|-------------------|-------------------------|-------------|
| ČÍSLO             | NÁZEV MÍSTNOSTI         | PLOCHA (m²) |
| 1.00              | ZADVEŘÍ                 | 5.62        |
| 1.01              | HALA                    | 17.20       |
| 1.02              | VÝTAHOVÁ ŠACHTA         | 2.88        |
| 1.03              | SCHODIŠTĚ               | -           |
| 1.04              | CHODBA                  | 45.92       |
| 1.05              | VŘATNICE                | 4.24        |
| 1.06              | WC                      | 3.05        |
| 1.07              | NAKLADNÍ VÝTAH          | 0.90        |
| 1.08              | REHABILITACE            | 24.09       |
| 1.09              | ČEKARNA                 | 18.17       |
| 1.10              | WC ŽENY                 | 3.75        |
| 1.11              | WC MUŽI                 | 3.75        |
| 1.12              | SKLAD                   | 2.80        |
| 1.13              | ŘEDITELSTVÍ SOC. SLUŽEB | 18.70       |
| 1.14              | ARCHIV                  | 10.10       |
| 1.15              | PŘEDSÍN                 | 4.10        |
| 1.16              | HYGIENICKÁ BUNKA        | 8.37        |
| 1.17              | POKOJ+KUCH. KOUT        | 25.49       |
| 1.18              | POKOJ                   | 12.60       |
| 1.19              | PŘEDSÍN                 | 5.64        |
| 1.20              | HYGIENICKÁ BUNKA        | 7.01        |
| 1.21              | POKOJ                   | 14.98       |
| 1.22              | PŘEDSÍN                 | 5.55        |
| 1.23              | HYGIENICKÁ BUNKA        | 6.90        |
| 1.24              | POKOJ                   | 14.98       |
| 1.25              | PŘEDSÍN                 | 5.49        |
| 1.26              | POKOJ                   | 15.72       |
| 1.27              | HYGIENICKÁ BUNKA        | 7.01        |
| 1.28              | JIDELNA                 | 52.03       |
| 1.29              | VÝDEJ JIDEL             | 8.10        |
| 1.30              | PŘÍJEM POUŽ. NADOBÍ     | 8.10        |
| 1.31              | PŘÍPRAVNA NAPOJÍ        | 9.00        |
| 1.32              | PŘÍJEM                  | 12.09       |
| 1.33              | SKLAD POTRAVIN          | 5.68        |
| 1.34              | ŠATNA PERSONÁLU         | 4.90        |
| 1.35              | CHODBA                  | 4.95        |
| 1.36              | SOC. ZAŘÍZENÍ           | 4.20        |
| 1.37              | UKLID                   | 2.08        |
| 1.38              | SKLAD ODPADKŮ           | 2.12        |
| 1.39              | ZADVEŘÍ                 | 19.38       |
| 1.40              | TERASA                  | 20.47       |
| 1.41              | ČAJOVÁ KUCHYNKA         | 4.15        |
| 1.42              | DENNÍ MÍSTNOST          | 7.75        |
| 1.43              | ŠATNA PERSONÁLU         | 7.89        |
| 1.44              | SOCIALNÍ ZAŘÍZENÍ       | 6.50        |
| 1.45              | SKLAD PRÁDLA            | 2.70        |
| 1.46              | UKLIDOVÁ KOMORA         | 3.60        |
| 1.47              | SCHODIŠTĚ               | -           |
| 1.48              | EVAKUAČNÍ VÝTAH         | -           |


Půdorys 1NP

Dům klidného stáří  
Okružní 763/67  
Žďár nad Sázavou 3





Půdorys 2NP

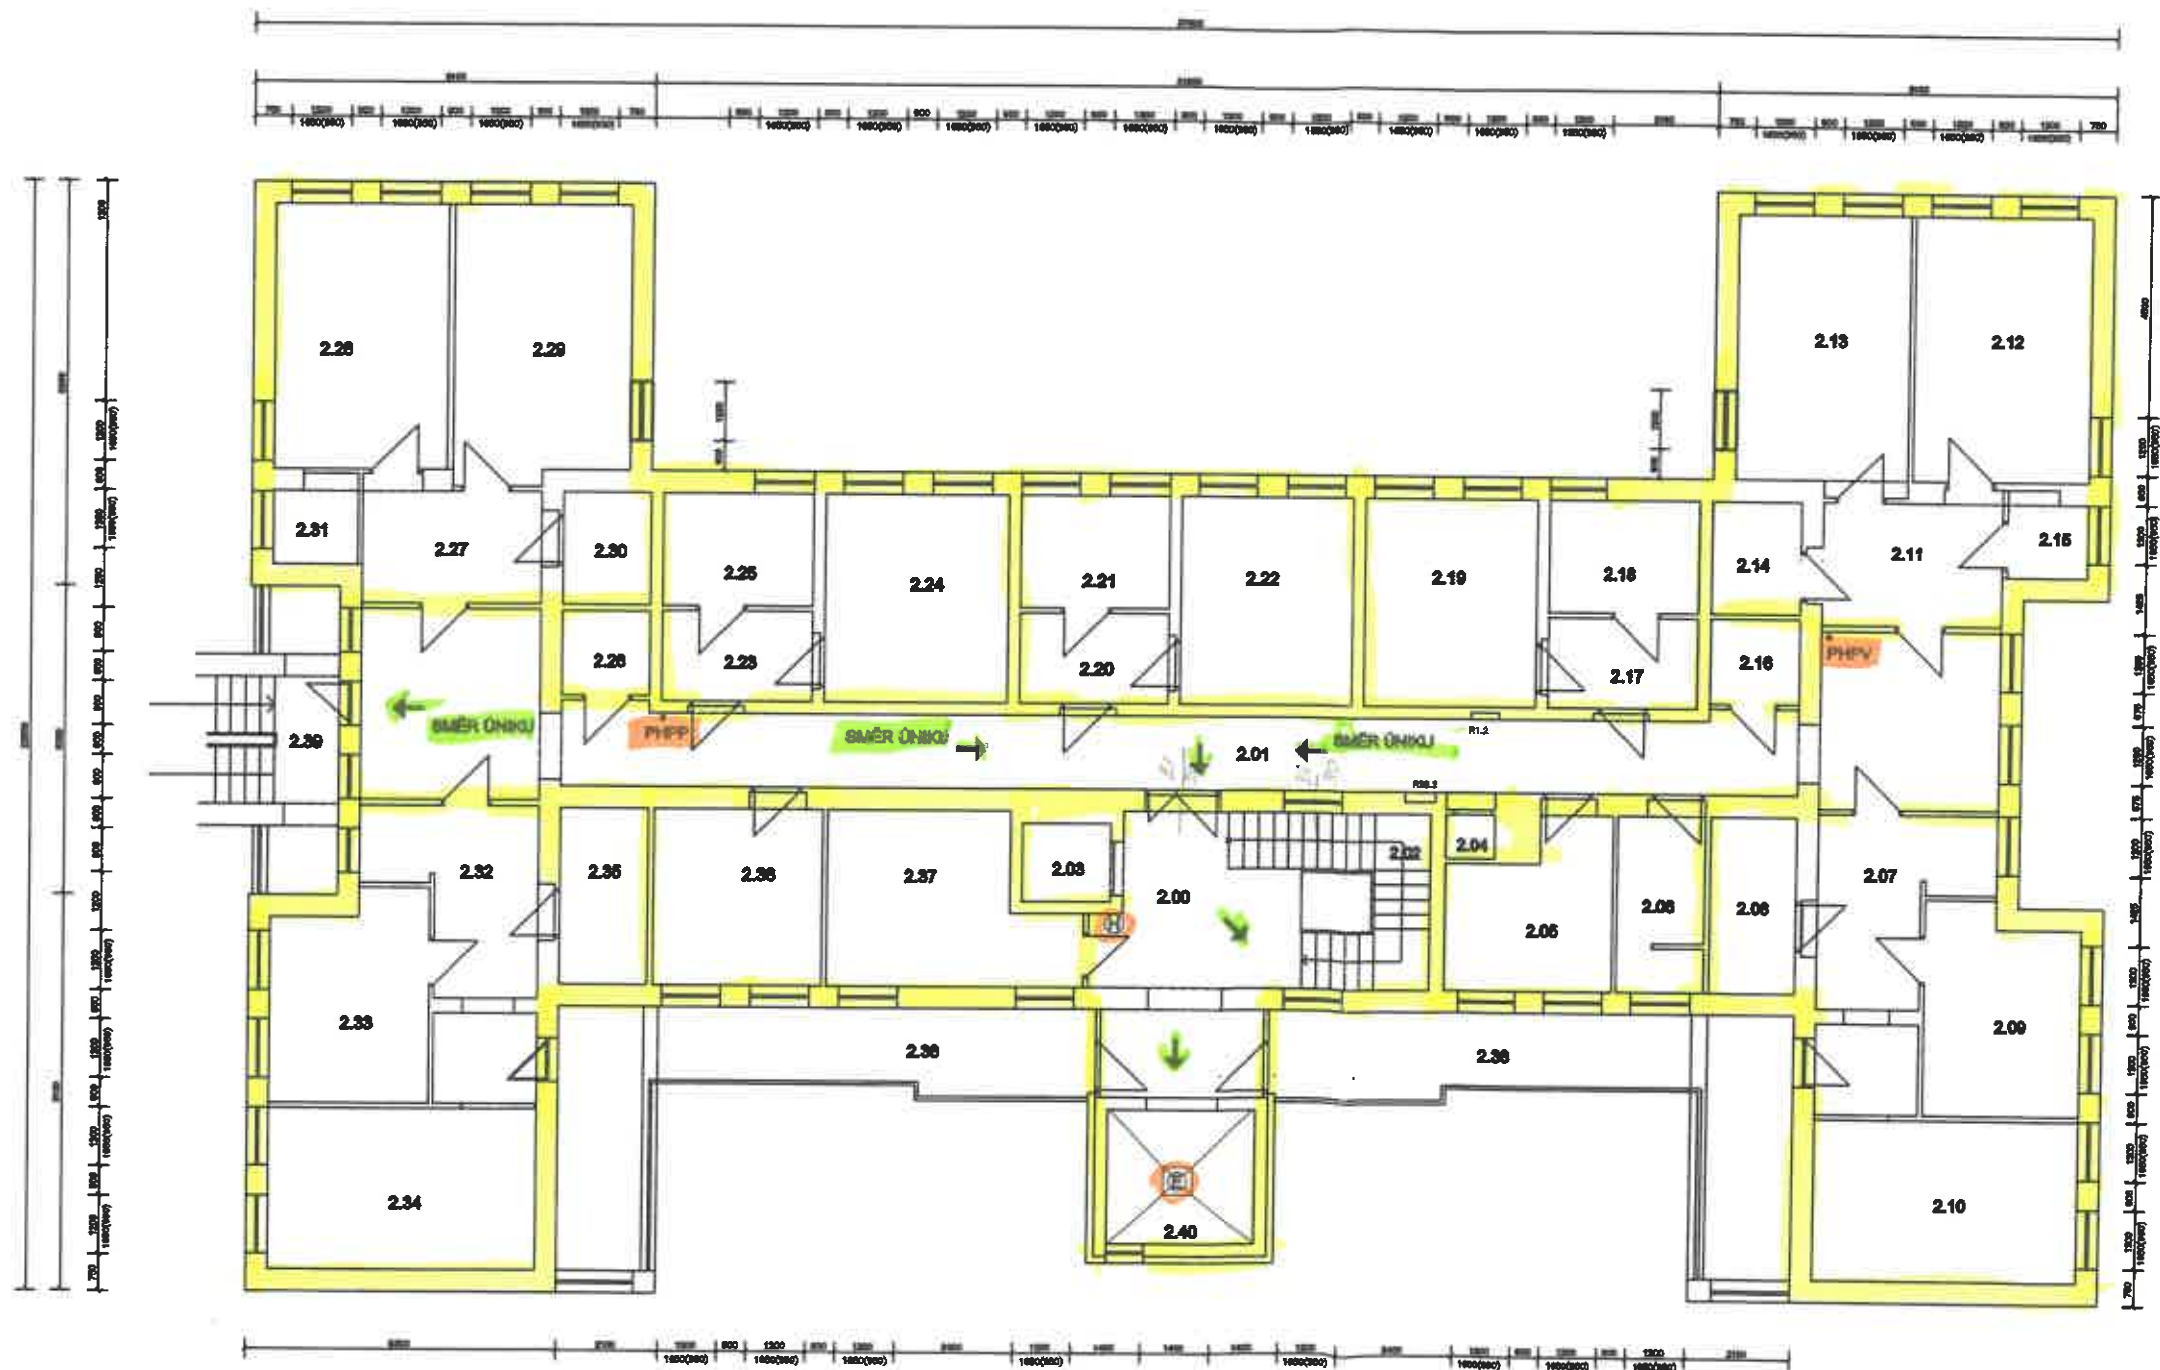

Legenda místnosti:


| TABULKA MÍSTNOSTÍ |                     |             |
|-------------------|---------------------|-------------|
| OZVL.             | ÚČEL, MÍSTNOST      | PLOCHA [m²] |
| 2.00              | CHODBA              | 13.00       |
| 2.01              | CHODBA              | 64.44       |
| 2.02              | SCHODIŠTĚ           | -           |
| 2.03              | VYTAHOVÁ ŠACHTA     | 2.88        |
| 2.04              | VYTAHOVÁ ŠACHTA     | 0.95        |
| 2.05              | STŘ. OSOBNÍ HYGIENY | 10.52       |
| 2.06              | UKLIDOVÁ KOMORA+WC  | 6.72        |
| 2.07              | PŘEDSÍN             | 10.15       |
| 2.08              | HYGIENICKÁ BUNKA    | 6.30        |
| 2.09              | POKOJ               | 14.08       |
| 2.10              | POKOJ               | 22.60       |
| 2.11              | PŘEDSÍN             | 8.50        |
| 2.12              | POKOJ               | 19.70       |
| 2.13              | POKOJ               | 20.30       |
| 2.14              | UMYVÁRNA            | 4.14        |
| 2.15              | WC                  | -           |
| 2.16              | SKLAD ŠPIN. PRÁDLA  | 3.10        |
| 2.17              | PŘEDSÍN             | 5.64        |
| 2.18              | HYGIENICKÁ BUNKA    | 7.01        |
| 2.19              | POKOJ               | 14.98       |
| 2.20              | PŘEDSÍN             | 5.55        |
| 2.21              | HYGIENICKÁ BUNKA    | 6.90        |
| 2.22              | POKOJ               | 14.98       |
| 2.23              | PŘEDSÍN             | 5.64        |
| 2.24              | POKOJ               | 15.72       |
| 2.25              | HYGIENICKÁ BUNKA    | 7.01        |
| 2.26              | SKLAD ČIST. PRÁDLA  | 3.10        |
| 2.27              | PŘEDSÍN             | 8.45        |
| 2.28              | POKOJ               | 19.70       |
| 2.29              | POKOJ               | 20.32       |
| 2.30              | UMYVÁRNA            | 4.14        |
| 2.31              | WC                  | 3.05        |
| 2.32              | PŘEDSÍN             | 10.51       |
| 2.33              | POKOJ               | 14.08       |
| 2.34              | POKOJ               | 22.60       |
| 2.35              | HYGIENICKÁ BUNKA    | 6.48        |
| 2.36              | ZDRAV. PERSONÁL     | 12.15       |
| 2.37              | KANCELÁŘ            | 16.39       |
| 2.38              | TERASA              | 58.30       |
| 2.39              | SCHODIŠTĚ           | -           |
| 2.40              | EVAKUAČNÍ VÝTAH     | -           |

Půdorys 2NP

Dům klidného stáří  
Okružní 763/67  
Žďár nad Sázavou 3



Půdorys 3NP

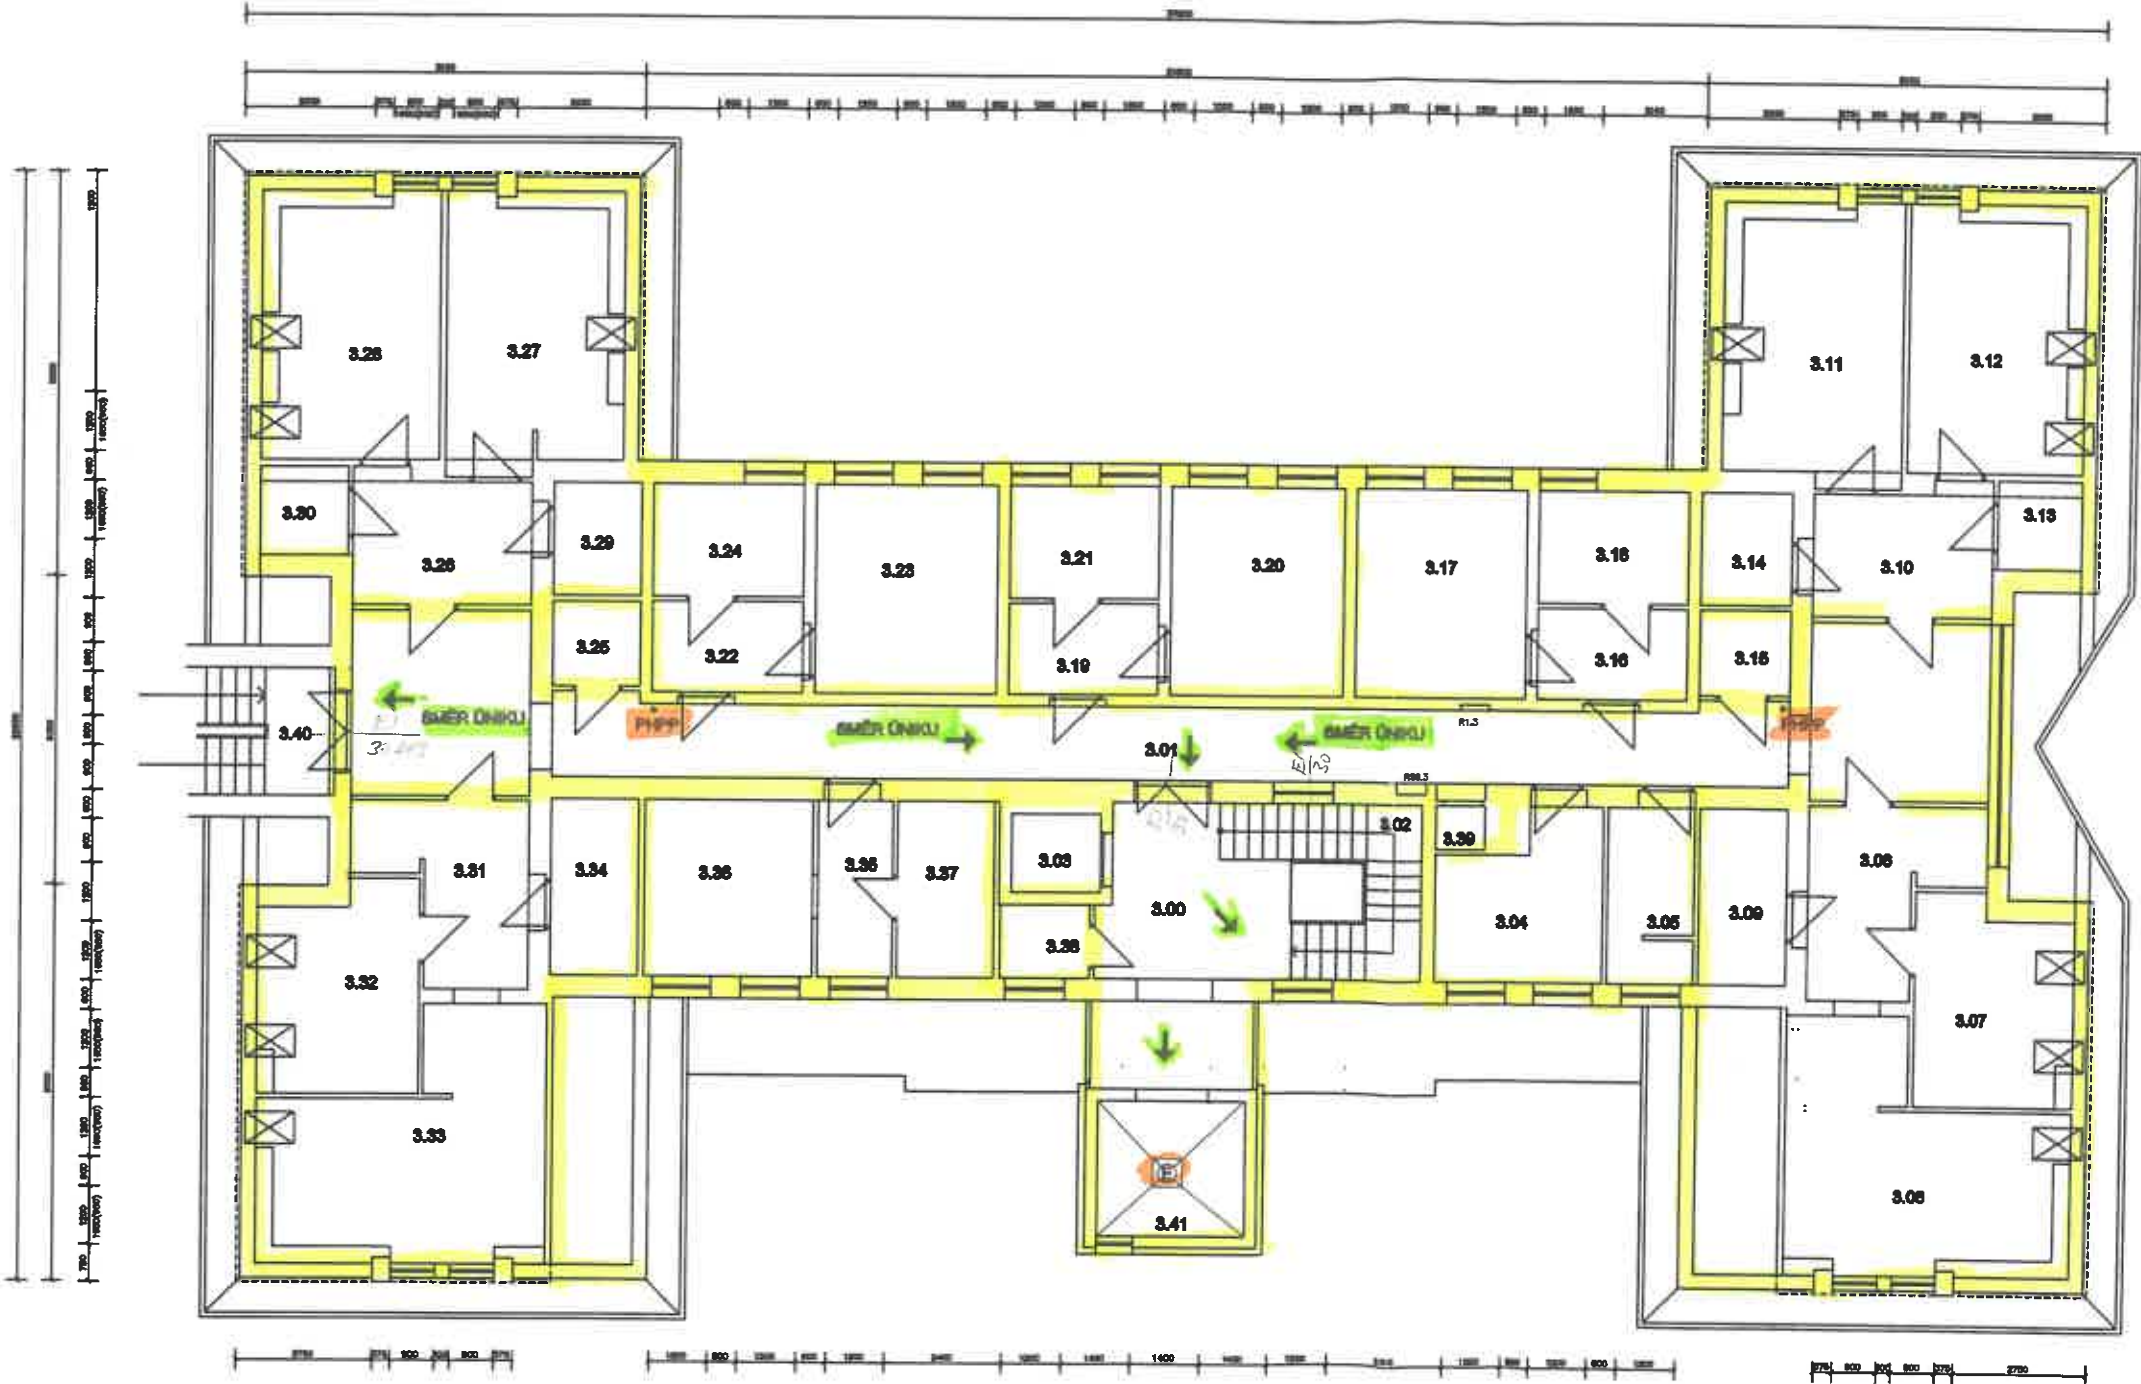


Legenda místností:

| TABULKA MÍSTNOSTÍ |                     |        |
|-------------------|---------------------|--------|
| OZK.              | ÚČEL MÍSTNOSTI      | PLOCHA |
| 3.00              | CHODBA              | 12,36  |
| 3.01              | CHODBA              | 67,24  |
| 3.02              | SCHODIŠTĚ           | -      |
| 3.03              | VYTAHOVÁ ŠACHTA     | 2,88   |
| 3.04              | STR. OSOBN. HYGIENY | 11,54  |
| 3.05              | UKLIDOVÁ KOMORA WC  | 6,30   |
| 3.06              | PŘEDSÍN             | 10,60  |
| 3.07              | POKOJ               | 14,07  |
| 3.08              | POKOJ+KUCH. KOUT    | 22,00  |
| 3.09              | HYGIENICKÁ BUNKA    | 7,26   |
| 3.10              | PŘEDSÍN             | 9,50   |
| 3.11              | POKOJ+KUCH. KOUT    | 18,36  |
| 3.12              | POKOJ+KUCH. KOUT    | 17,85  |
| 3.13              | WC                  | 3,26   |
| 3.14              | UMYVÁRNA            | 4,63   |
| 3.15              | SKLAD ŠPIN. PRÁDLA  | 3,35   |
| 3.16              | PŘEDSÍN             | 5,64   |
| 3.17              | POKOJ               | 15,30  |
| 3.18              | HYGIENICKÁ BUNKA    | 7,24   |
| 3.19              | PŘEDSÍN             | 5,55   |
| 3.20              | POKOJ               | 15,24  |
| 3.21              | HYGIENICKÁ BUNKA    | 7,15   |
| 3.22              | PŘEDSÍN             | 5,64   |
| 3.23              | POKOJ               | 16,00  |
| 3.24              | HYGIENICKÁ BUNKA    | 7,26   |
| 3.25              | SKLAD ČIST. PRÁDLA  | 3,36   |
| 3.26              | PŘEDSÍN             | 9,18   |
| 3.27              | POKOJ+KUCH. KOUT    | 18,30  |
| 3.28              | POKOJ+KUCH. KOUT    | 17,25  |
| 3.29              | UMYVÁRNA            | 4,63   |
| 3.30              | WC                  | 3,26   |
| 3.31              | PŘEDSÍN             | 10,60  |
| 3.32              | POKOJ               | 14,07  |
| 3.33              | POKOJ               | 22,00  |
| 3.34              | HYGIENICKÁ BUNKA    | 7,45   |
| 3.35              | PŘEDSÍN             | 5,98   |
| 3.36              | POKOJ               | 12,40  |
| 3.37              | HYGIENICKÁ BUNKA    | 8,03   |
| 3.38              | ČAJOVÁ KUCHYŇE      | 3,30   |
| 3.39              | MALÝ NAKL. VÝTAH    | -      |
| 3.40              | SCHODIŠTĚ           | -      |
| 3.41              | EVAKUAČNÍ VÝTAH     | -      |

Půdorys 3NP

Dům klidného stáří  
Okružní 763/67  
Žďár nad Sázavou 3

## Půdorys 4NP

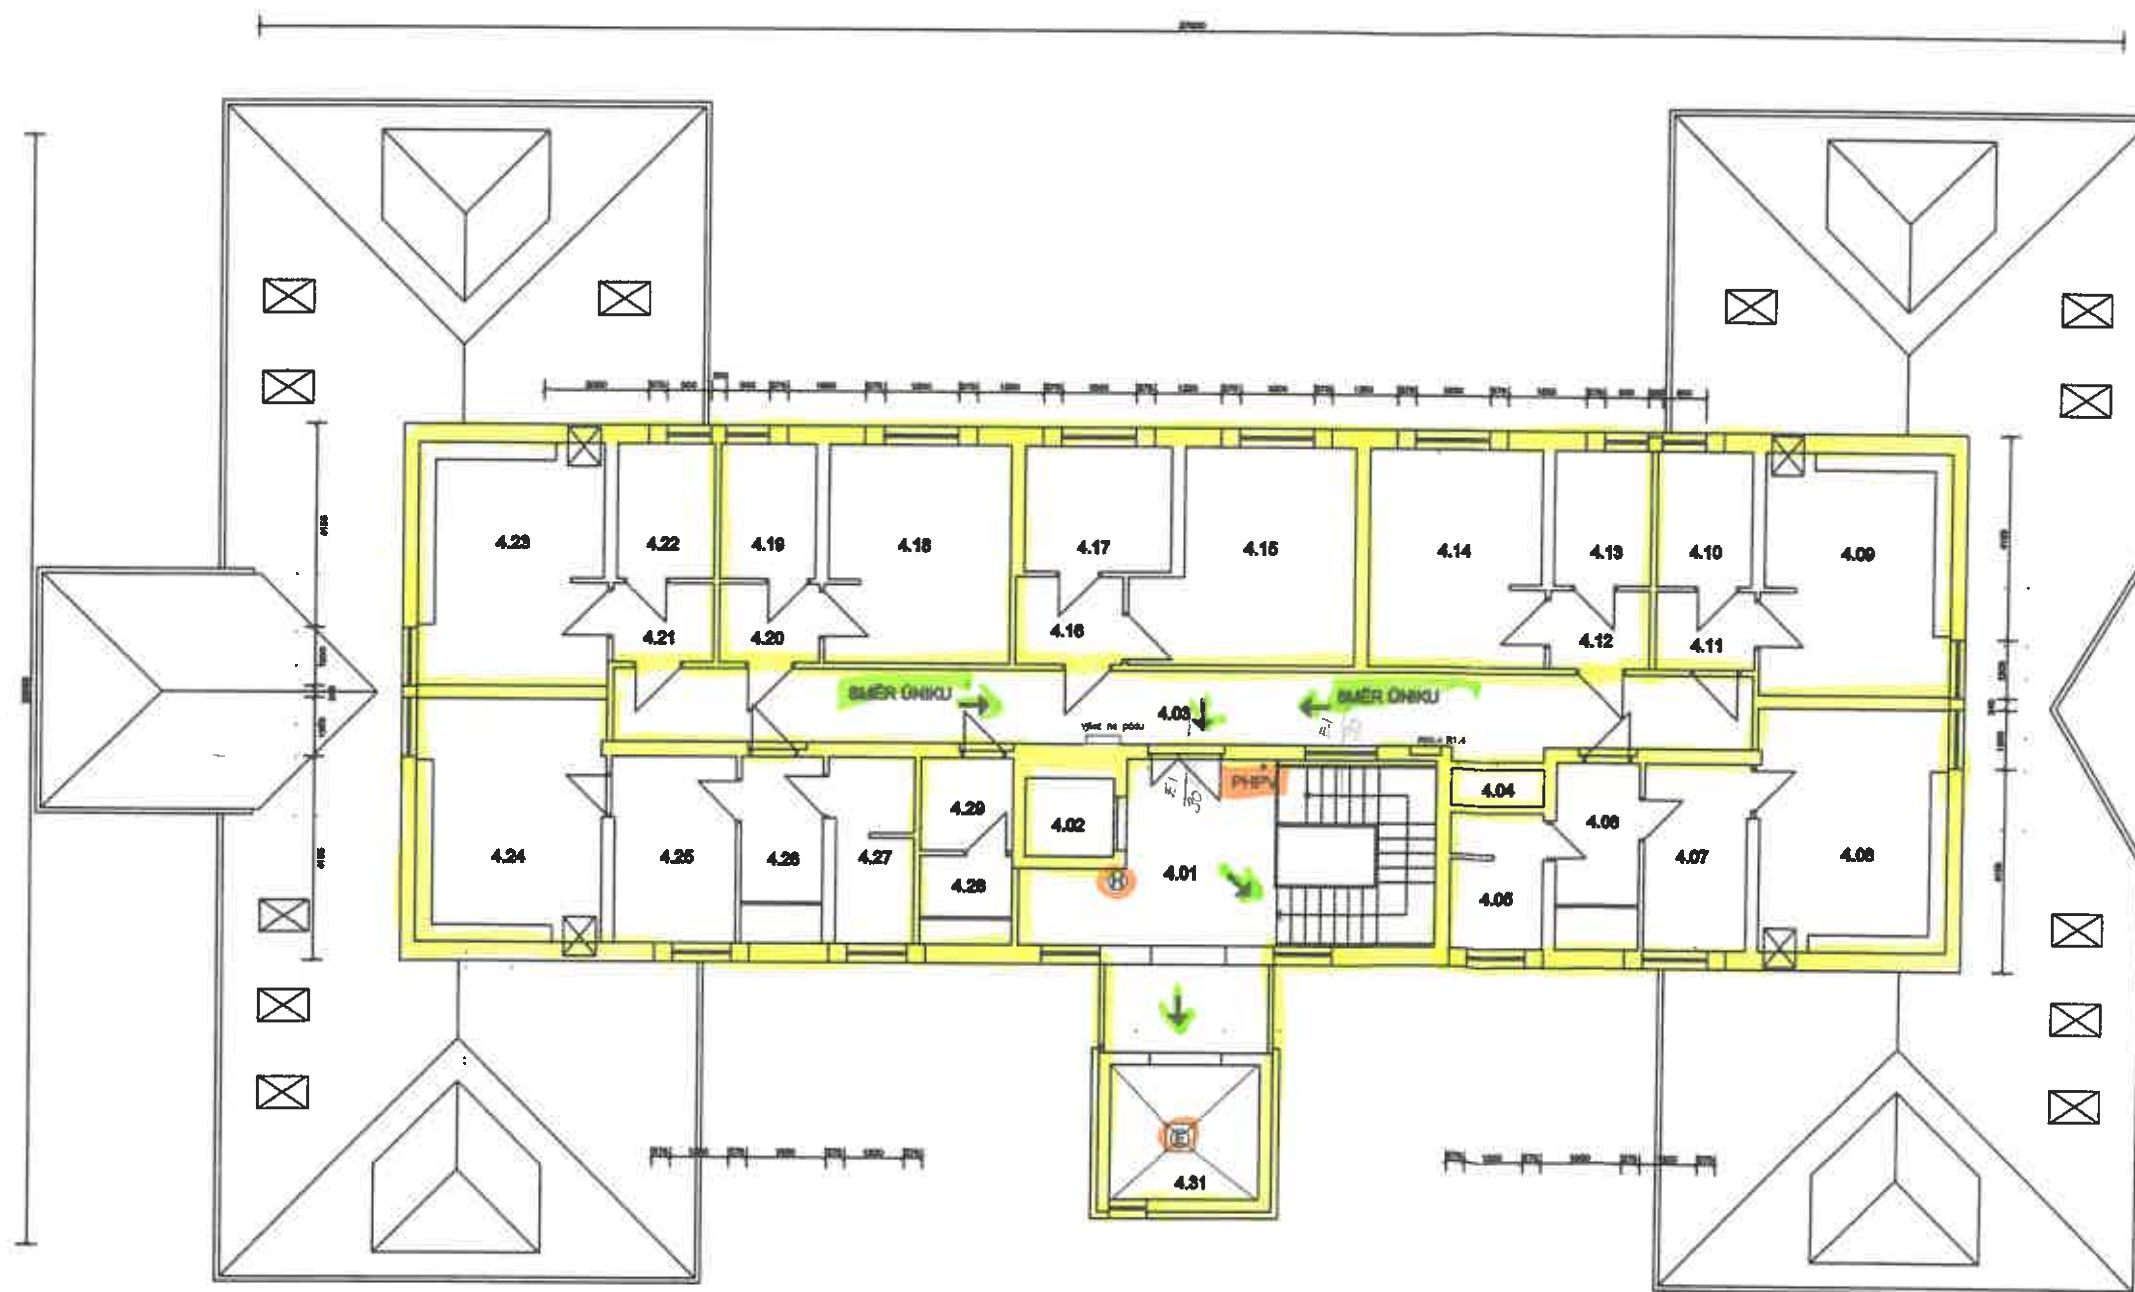

### Legenda místností:

| OZN. | ÚČEL MÍSTNOSTI   | PLOCHA (m <sup>2</sup> ) |
|------|------------------|--------------------------|
| 4.01 | SCHODIŠTĚ        | 27.55                    |
| 4.02 | VÝTAHOVÁ ŠACHTA  | 2.88                     |
| 4.03 | CHODBA           | 35.06                    |
| 4.04 | VÝTAHOVÁ ŠACHTA  | -                        |
| 4.05 | HYGIENICKÁ BUNKA | 4.77                     |
| 4.06 | PŘEDSÍN          | 4.02                     |
| 4.07 | KUCHYNSKÝ KOUT   | 8.38                     |
| 4.08 | POKOJ            | 16.10                    |
| 4.09 | POKOJ            | 16.10                    |
| 4.10 | HYGIENICKÁ BUNKA | 5.11                     |
| 4.11 | PŘEDSÍN          | 2.32                     |
| 4.12 | PŘEDSÍN          | 2.32                     |
| 4.13 | HYGIENICKÁ BUNKA | 5.11                     |
| 4.14 | POKOJ            | 15.00                    |
| 4.15 | POKOJ            | 17.00                    |
| 4.16 | PŘEDSÍN          | 2.63                     |
| 4.17 | HYGIENICKÁ BUNKA | 6.77                     |
| 4.18 | POKOJ            | 15.75                    |
| 4.19 | HYGIENICKÁ BUNKA | 5.11                     |
| 4.20 | PŘEDSÍN          | 2.32                     |
| 4.21 | PŘEDSÍN          | 2.32                     |
| 4.22 | HYGIENICKÁ BUNKA | 5.11                     |
| 4.23 | POKOJ            | 16.10                    |
| 4.24 | POKOJ            | 16.10                    |
| 4.25 | KUCHYNSKÝ KOUT   | 8.38                     |
| 4.26 | PŘEDSÍN          | 4.02                     |
| 4.27 | HYGIENICKÁ BUNKA | 6.35                     |
| 4.28 | UKLIDOVÁ KOMORA  | 2.34                     |
| 4.29 | SKLAD PRÁDLA     | 2.42                     |
| 4.30 | ROZVODNA         | 0.68                     |
| 4.31 | EVAKUAČNÍ VÝTAH  | -                        |

## Půdorys 4NP

Dům klidného stáří  
Okružní 763/67  
Žďár nad Sázavou 3