


PŮDORYS 1NP A ŘEZ - STÁVAJÍCÍ STAV A BOURANÉ KCE

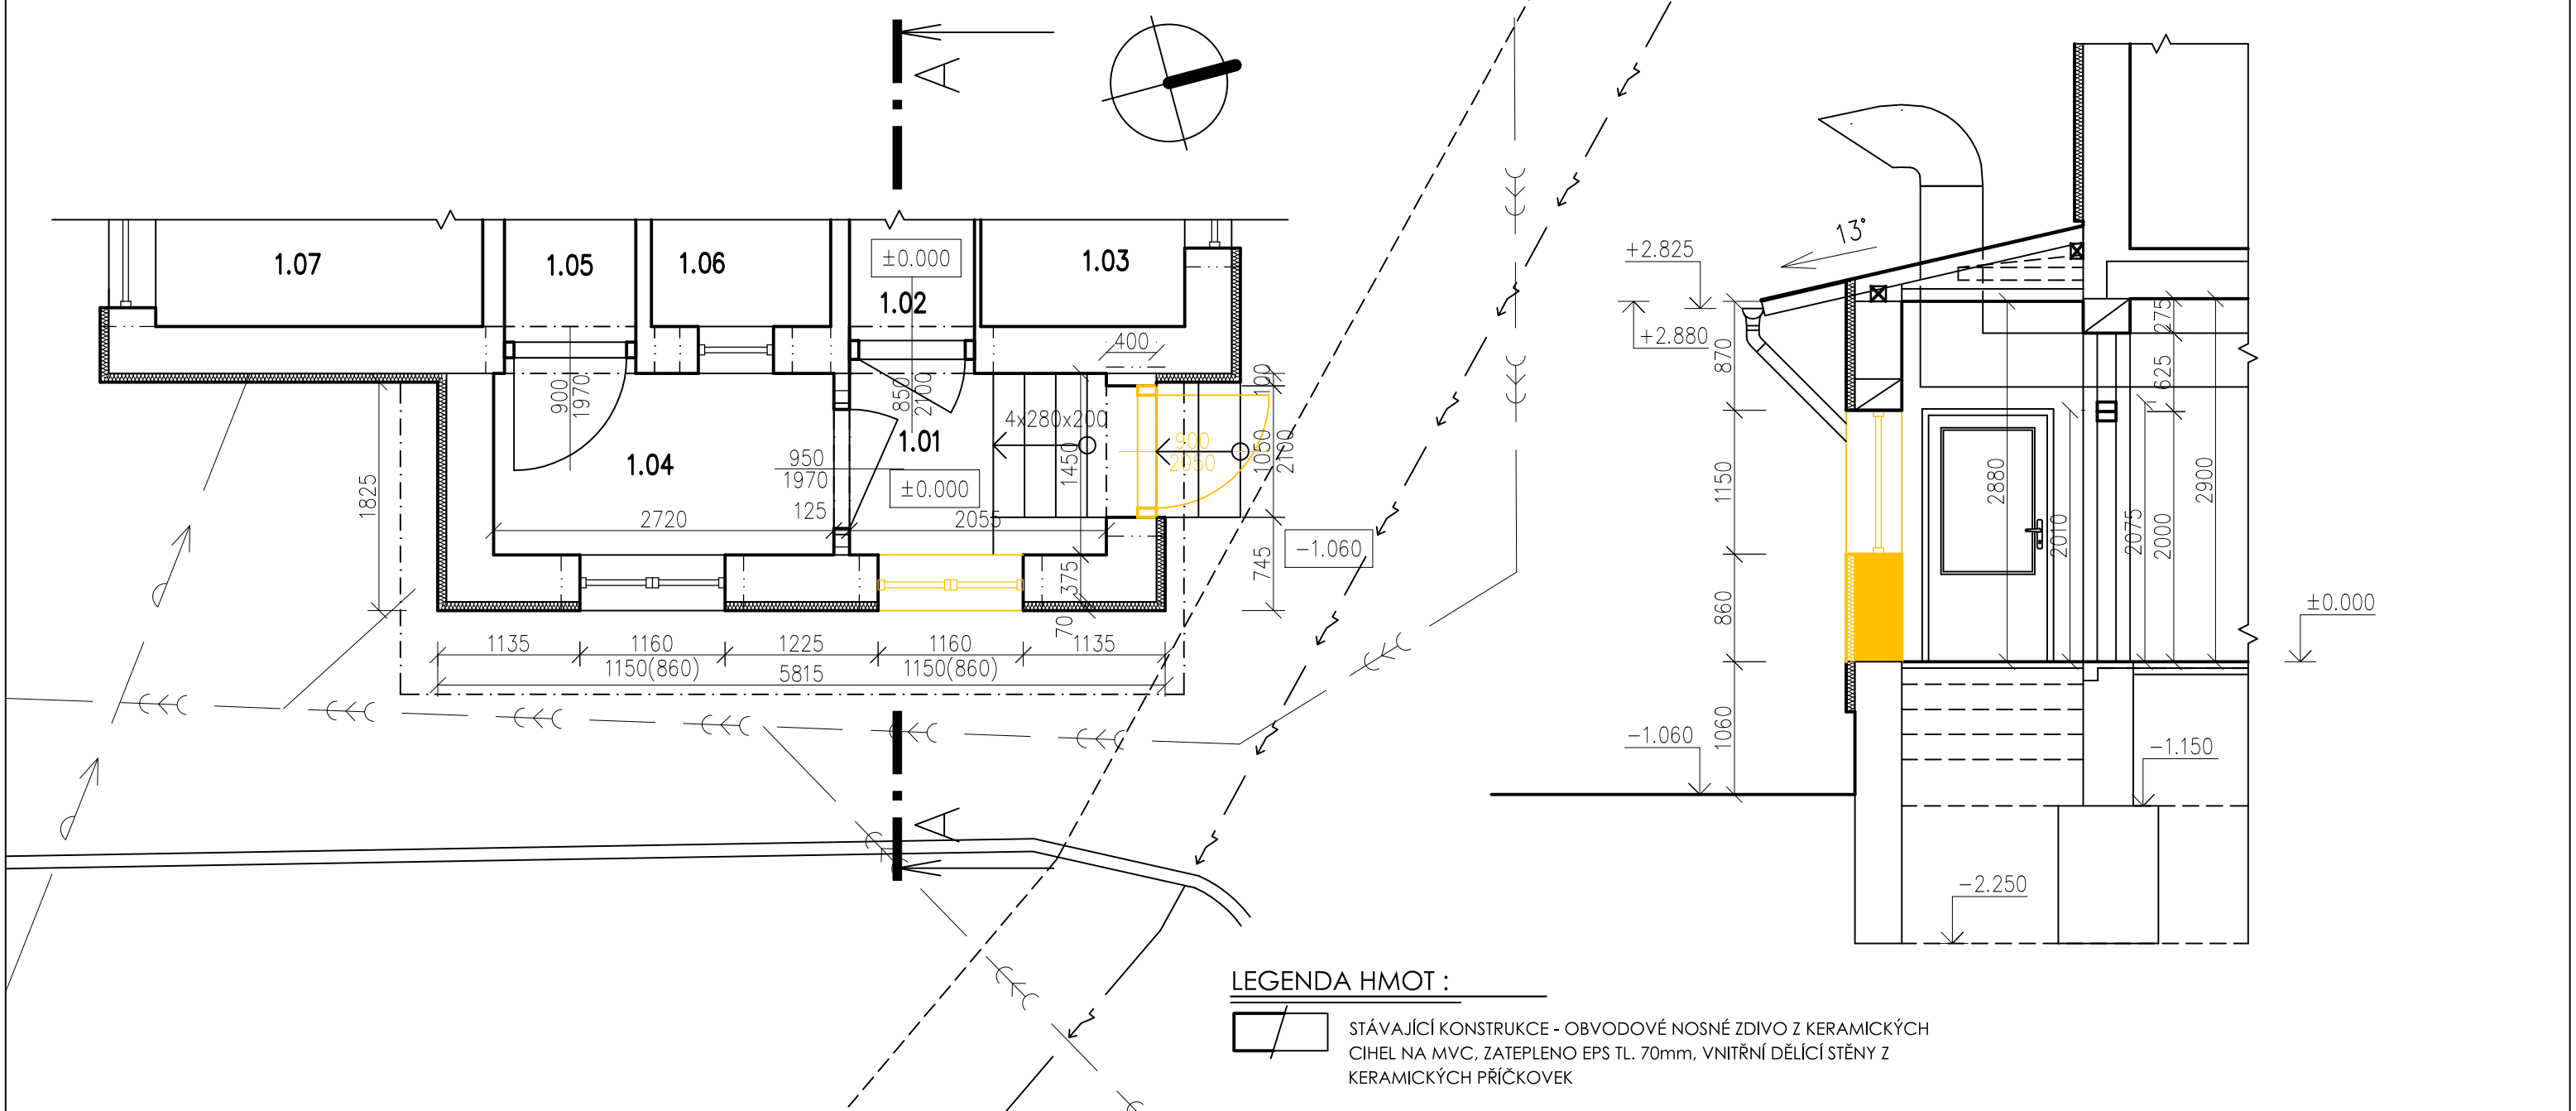

Tabulka místností						
Číslo	Název	Plocha [m²]	Podlaha	Stěny	Strop	Poznámka
1.01	CHODBA SE SCHODIŠTĚM	3,24	DLAŽBA KERAMICKÁ	OMÍTKA VÁPENOCEMENTOVÁ	SDK	KERAMICKÝ SOKL
1.02	CHODBA	9,5	TERACO	OMÍTKA VÁPENOCEMENTOVÁ	OMÍTKA VÁPENOCEMENTOVÁ	SOKL
1.03	SOC.ZAŘÍZENÍ PERSONÁL	8,3	TERACO	OMÍTKA VÁPENOCEMENTOVÁ	OMÍTKA VÁPENOCEMENTOVÁ	SOKL
1.04	CHODBA	3,94	DLAŽBA KERAMICKÁ	OMÍTKA VÁPENOCEMENTOVÁ	OMÍTKA VÁPENOCEMENTOVÁ	SOKL
1.05	CHODBA BYT	1,7	TERACO	OMÍTKA VÁPENOCEMENTOVÁ	OMÍTKA VÁPENOCEMENTOVÁ	SOKL
1.06	KOMORA BYT	1,85	TERACO	OMÍTKA VÁPENOCEMENTOVÁ	OMÍTKA VÁPENOCEMENTOVÁ	SOKL
1.07	OBYTNÁ MÍSTNOST BYT	18,9	PVC	OMÍTKA VÁPENOCEMENTOVÁ	OMÍTKA VÁPENOCEMENTOVÁ	PODLAHOVÁ LIŠTA PVC

Celková plocha [m²]: 47,44

±0,000 = STÁVAJÍCÍ PODLAHA 1.NP / SOUŘADNICOVÝ SYSTÉM S-JTSK

Vypracoval:	Zodp. proj.		ING. JAROSLAV ROUŠ Havlíčkovo nám. 152/4 591 01 Žďár nad Sázavou IČO: 41001117 ID schránky: cpmarky www.jrous.cz e-mail: jrous@jrous.cz		
ING.ARCH. LENKA LÁNOVÁ	ING. JAROSLAV ROUŠ				
tel: 737 977 003	tel: 777 660 723				
Kraj: VYSOČINA	O.ú.(Mě.ú.): ŽĎÁR NAD SÁZAVOU				
Stavebník: MĚSTO ŽĎÁR NAD SÁZAVOU, ŽIŽKOVA 227/1, 591 01 ŽĎÁR NAD SÁZAVOU IČO: 00295841, DIČ: CZ00295841					
Místo stavby: K.Ú.: MĚSTO ŽĎÁR, p.č.: 1241, 1242/1			Č. zakázky:	P/014/2024	
NÁKLADNÍ RAMPA SE ZASTŘEŠENÍM, MŠ BRODSKÁ			Datum:	12/2023	
			Stupeň:	DSP	Paré č:
			Formát:	2A4	
			Měřítko:	1:50	
			Obsah: PŮDORYS 1NP A ŘEZ - STÁVAJÍCÍ STAV A BOURANÉ KCE	Číslo výkresu:	01
Část profese: D.1.1. ARCHITEKTONICKO STAVEBNÍ ŘEŠENÍ					