


ŘEZ - NOVÝ STAV

S2

LISOVANÝ POROROŠT, OCELOVÝ ZINKOVANÝ,
ULOŽENÝ NA RÁM Z OCELOVÝCH UPE 180

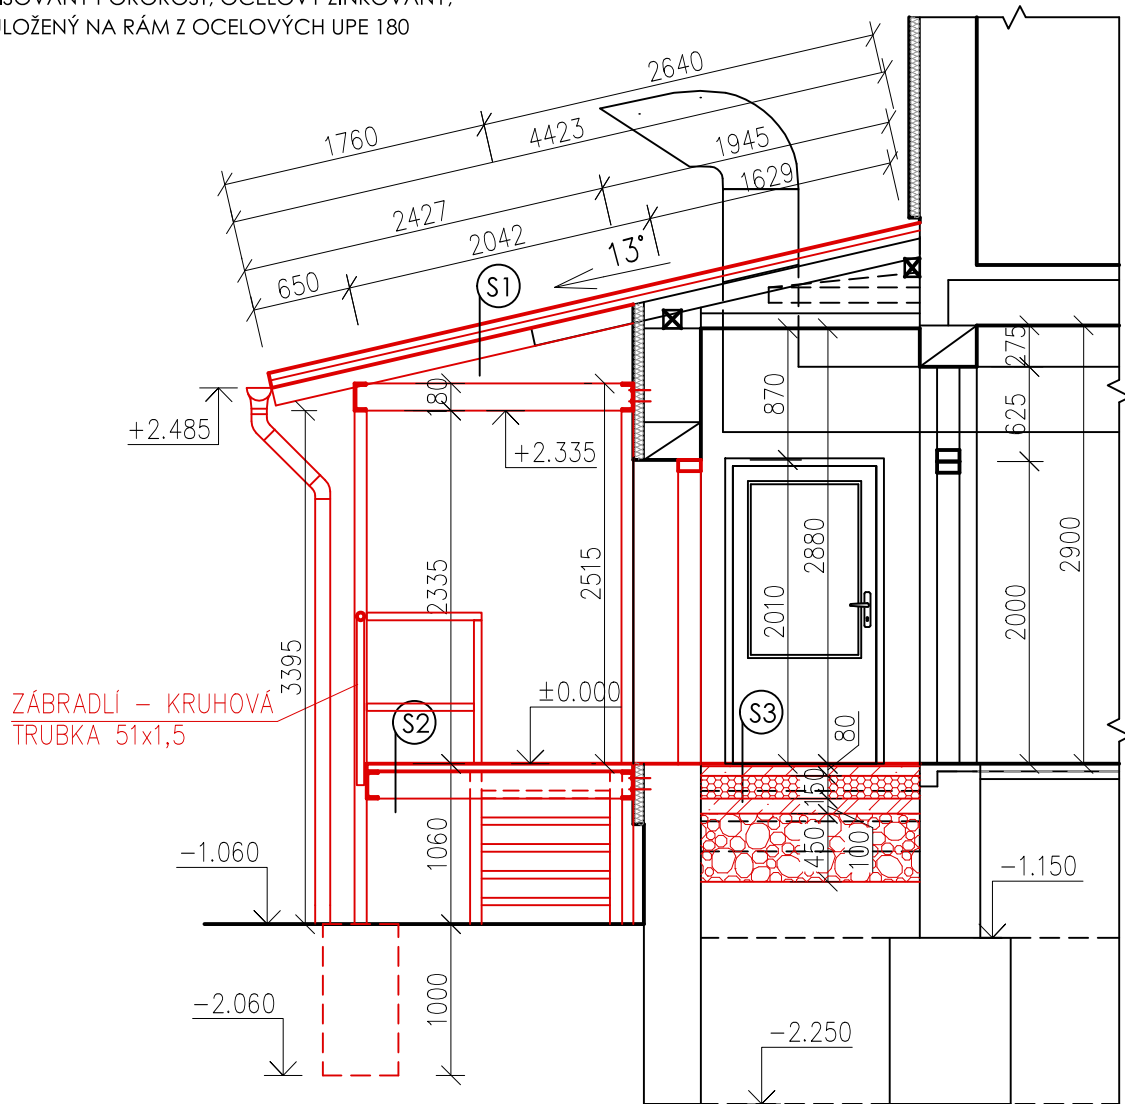

S1

OCELOVÝ FALCOVANÝ PLECH, POLYURETANOVÁ POVRCHOVÁ ÚPRAVA - BARVA SVĚTLEŠEDÁ
SEPARAČNÍ A MIKROVENTILAČNÍ VRSTVA Z TŘÍVRSTVÉ FOLIE NA BÁZI POLYPROPYLENU, CHRÁNĚNÁ Z OBOU STRAN
NETKANOU TEXTILIÍ
PRKENNÝ ZÁKLOP 25mm
KONTRALATĚ 60/40 mm
DOPLŇKOVÁ HYDROIZOLAČNÍ VRSTVA- MONOLITICKÁ FÓLIE S FUNKČNÍ VRSTVOU Z POLYESTERU A OCHRANNÝMI
VRSTVAMI Z NETKANÉ POLYPROPYLENOVÉ TEXTÍLIE 160g/m², EKVIVALENTNÍ DIFUZNÍ TLOUŠŤKA 0,1 (±0,05)m
PRKENNÝ ZÁKLOP 25mm
KROKVE 100/ 180

S3

PLOVOUCÍ LAMINO/KERAMICKÁ
DLAŽBA
MIRALON/LEPÍCÍ TMEL
CEMENTOVÝ POTĚR tl. 60 mm
TEPELNÁ
IZOLACE-POLYSTYRENOVÉ DESKY
EPS 100 tl. 150 mm
PODKLADNÍ BETONOVÁ
MAZANINA tl. 100 mm, VČETNĚ
KARI SÍTĚ 150/150/6 mm
HUTNĚNÝ (45 MPa)
ŠTĚRKOPÍSKOVÝ ZÁSYP FRAKCE
0-63 mm, tl.450 mm

±0,000 = STÁVAJÍCÍ PODLAHA 1.NP / SOUŘADNICOVÝ SYSTÉM S-JTSK

Vypracoval:		Zodp. proj.			ING. JAROSLAV ROUŠ Havlíčkovu nám. 152/4 591 01 Žďár nad Sázavou IČO: 41001117 ID schránky: cpmarky www.jrous.cz e-mail: jrous@jrous.cz		
ING.ARCH. LENKA LÁNOVÁ		ING. JAROSLAV ROUŠ					
tel: 737 977 003		tel: 777 660 723					
Kraj: VYSOČINA		O.ú.(Mě.ú.): ŽĎÁR NAD SÁZAVOU					
Stavebník: MĚSTO ŽĎÁR NAD SÁZAVOU, ŽIŽKOVA 227/1, 591 01 ŽĎÁR NAD SÁZAVOU IČO: 00295841, DIČ: CZ00295841							
Místo stavby: K.Ú.: MĚSTO ŽĎÁR, p.č.: 1241, 1242/1					Č. zakázky: P/014/2024		
NÁKLADNÍ RAMPA SE ZASTŘEŠENÍM, MŠ BRODSKÁ					Datum: 04/2024		
					Stupeň: DSP		Paré č:
					Formát: 2A4		
					Měřítko: 1:50		
Obsah: ŘEZ - NOVÝ STAV					Číslo výkresu: 05		
Část profese: D.1.1. ARCHITEKTONICKO STAVEBNÍ ŘEŠENÍ							