
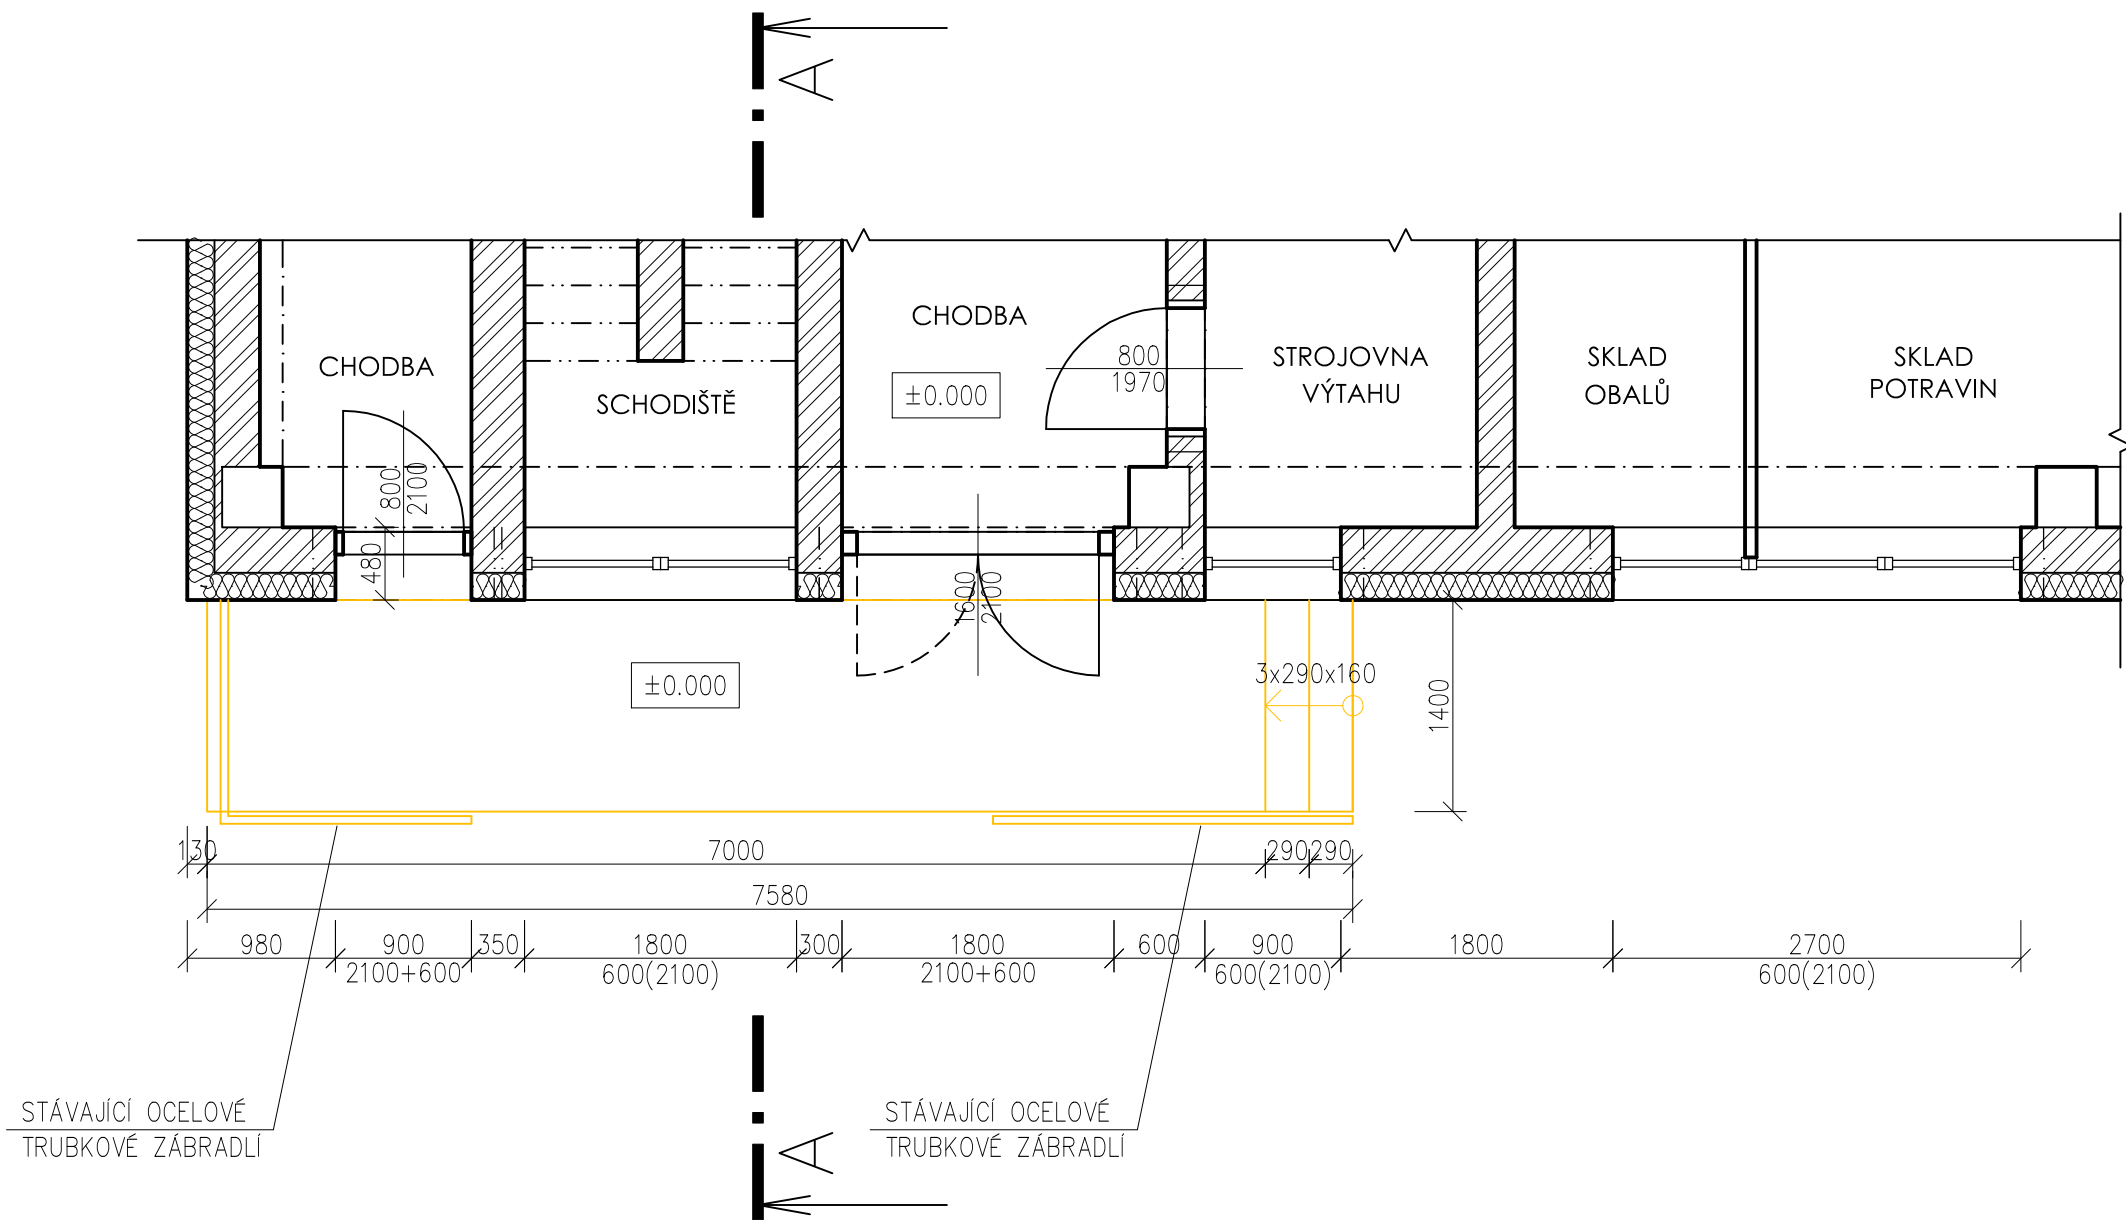


PŮDORYS 1NP - STÁVAJÍCÍ STAV

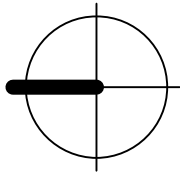

LEGENDA HMOT :

- STÁVAJÍCÍ KONSTRUKCE - ŽB SKELET
- STÁVAJÍCÍ KONSTRUKCE - ZDIVO Z CIHEL CDLK 100 NA MALTU MVC
- STÁVAJÍCÍ KONTAKTNÍ IZOLACE - EPS, S BAREVNOU OMÍTKOU
- BOURANÉ KONSTRUKCE
- BOURANÉ KONSTRUKCE

±0,000 = STÁVAJÍCÍ PODLAHA 1.NP / SOUŘADNICOVÝ SYSTÉM S-JTSK

Vypracoval:	Zodp. proj.			ING. JAROSLAV ROUŠ	
ING.ARCH. LENKA LÁNOVÁ	ING. JAROSLAV ROUŠ			Havlíčková nám. 152/4	
tel: 737 977 003	tel: 777 660 723			591 01 Žďár nad Sázavou	
Kraj: VYSOČINA	O.ú.(Mě.ú.): ŽĎÁR NAD SÁZAVOU			IČO: 41001117	
Stavebník: MĚSTO ŽĎÁR NAD SÁZAVOU, ŽITKOVA 227/1, 591 01 ŽĎÁR NAD SÁZAVOU				ID schránky: cpmarky	
IČO: 00295841, DIČ: CZ00295841				www.jrous.cz	
Místo stavby: K.Ú.: MĚSTO ŽĎÁR, p.č.: 6047				Č. zakázky: P/014/2024	
Akce:				Datum: 03/2024	
NAKLADNÍ RAMPA SE ZASTŘEŠENÍM, MŠ HAŠKOVA		Stupeň:		DSP	Paré č:
		Formát:		2A4	
		Měřítko:		1:50	
Obsah: PŮDORYS 1NP - STÁVAJÍCÍ STAV				Číslo výkresu: 01	
Část profese: D.1.1. ARCHITEKTONICKO STAVEBNÍ ŘEŠENÍ					