
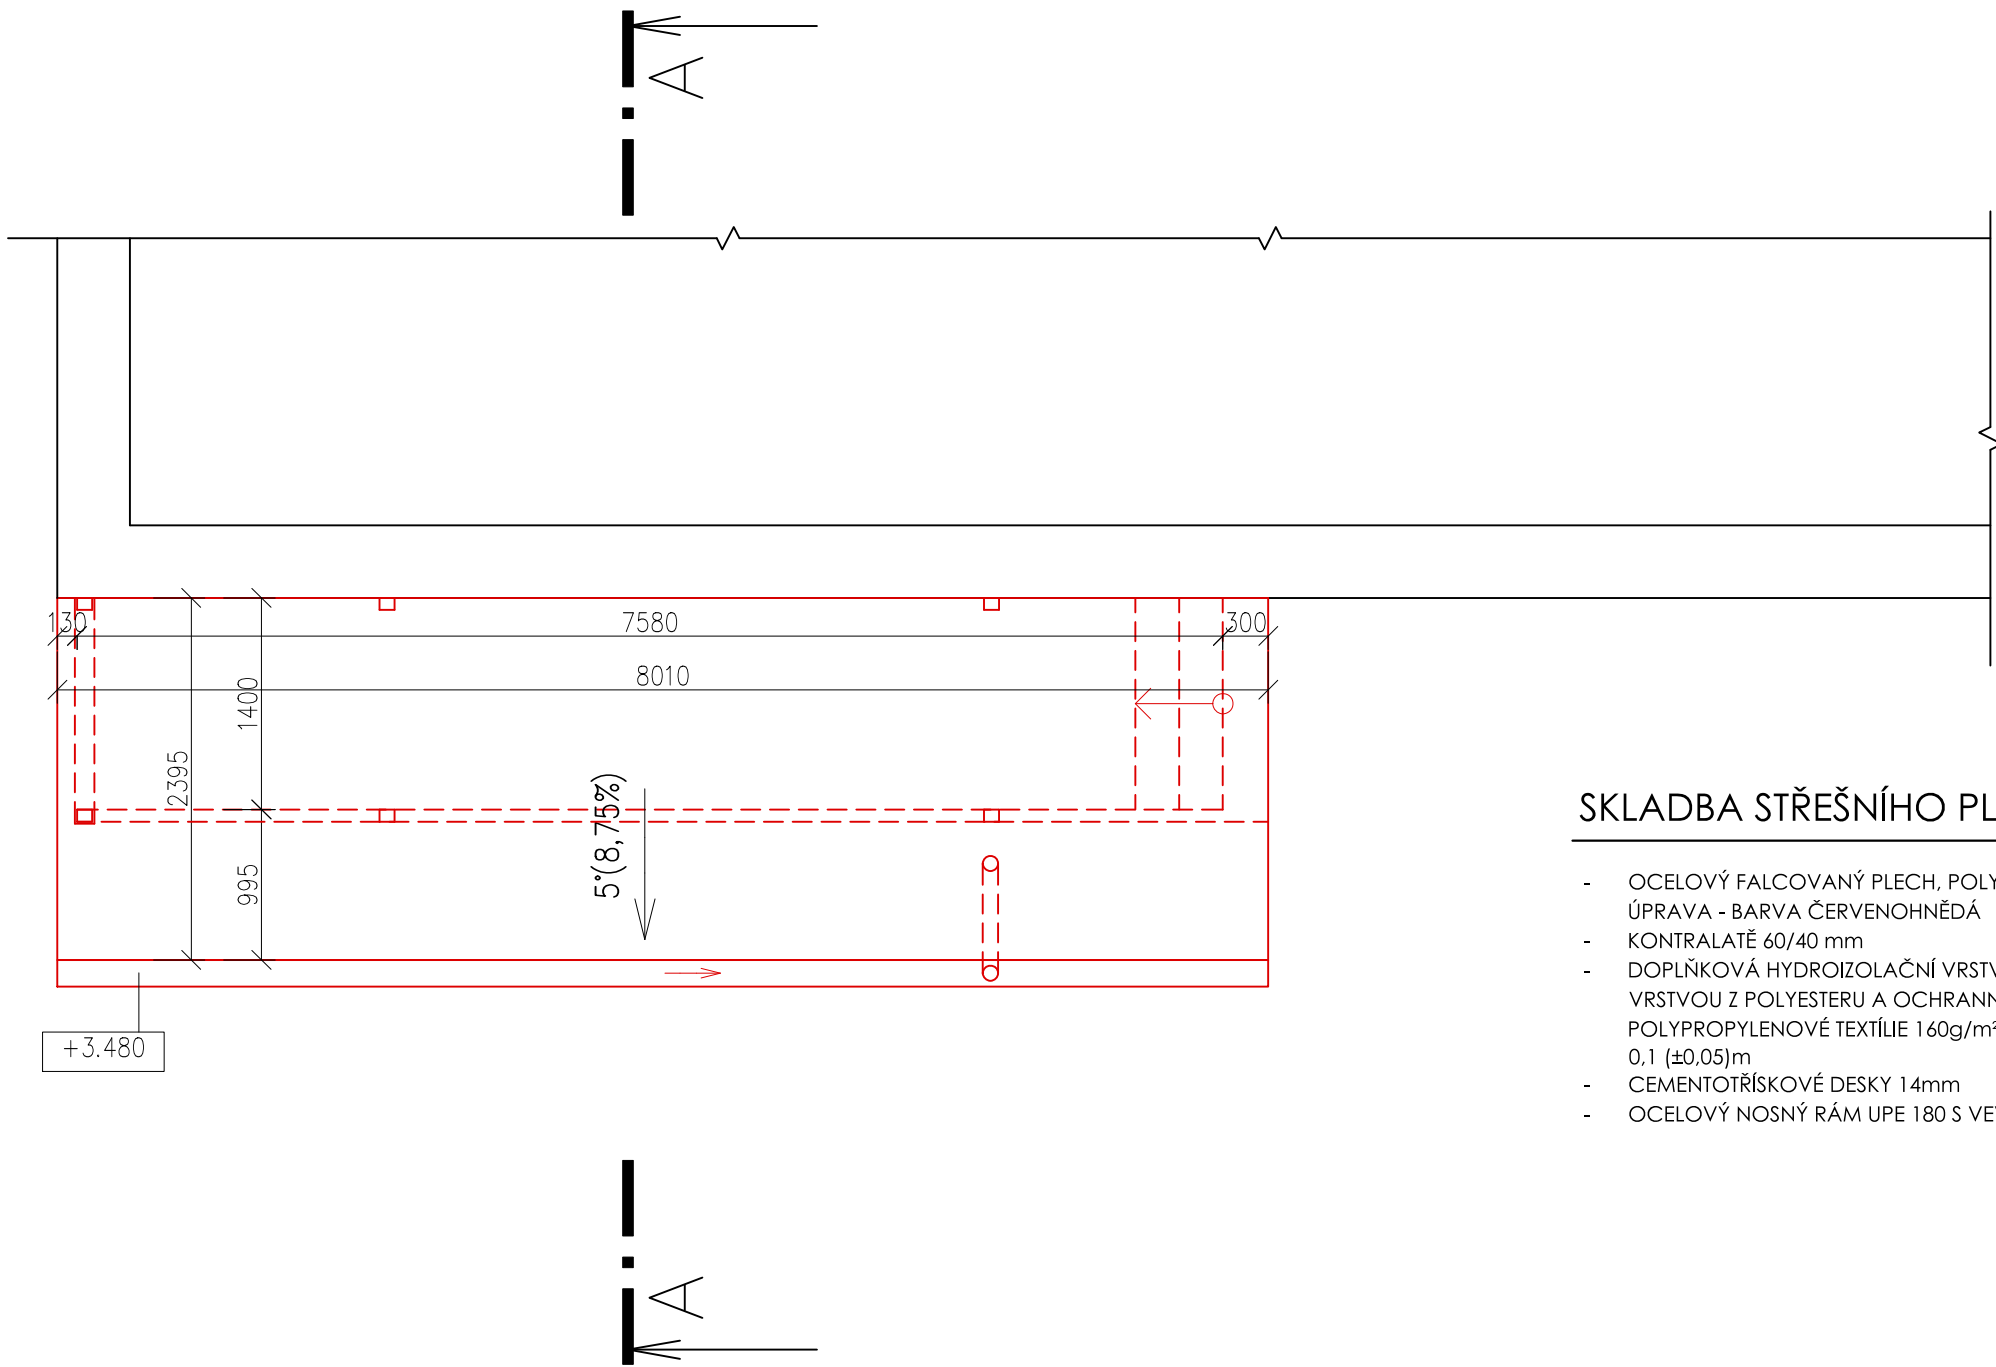


STŘECHA - NOVÝ STAV

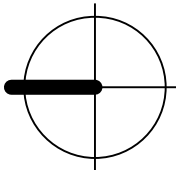

SKLADBA STŘEŠNÍHO PLÁŠTĚ:

- OCELOVÝ FALCOVANÝ PLECH, POLYURETANOVÁ POVRCHOVÁ ÚPRAVA - BARVA ČERVENOHNĚDÁ
- KONTRALATĚ 60/40 mm
- DOPLŇKOVÁ HYDROIZOLAČNÍ VRSTVA- MONOLITICKÁ FÓLIE S FUNKČNÍ VRSTVOU Z POLYESTERU A OCHRANNÝMI VRSTVAMI Z NETKANÉ POLYPROPYLENOVÉ TEXTÍLIE 160g/m²,EKVIVALENTNÍ DIFUZNÍ TLOUŠŤKA 0,1 (±0,05)m
- CEMENTOTŘÍSKOVÉ DESKY 14mm
- OCELOVÝ NOSNÝ RÁM UPE 180 S VEVAŘENÝMI PROFILY T 60

POZNÁMKA:

- STŘECHA ŠÍKMÁ: SKLON STŘECHY JE 8,75% (5°)
PLOCHA STŘECHY JE 19 m²
- DLE NORMY ČSN 73 1901 BUDE STŘECHA OSAZENA SNĚHOVÝMI ZÁBRANAMI. SNĚHOVÉ ZÁBRANY BUDOU ROZMÍSTĚNY PODLE SKLONU STŘECHY, SNĚHOVÉ OBLASTI A TYPU STŘEŠNÍ KRYTINY - VIZ KLADEČSKÁ SCHÉMATA VÝROBCE STŘEŠNÍ KRYTINY.
- VEŠKERÉ KLEMPÍŘSKÉ PRVKY BUDOU PROVEDENY V BARVĚ DLE ODSTÍNU STŘEŠNÍ KRYTINY

±0,000 = STÁVAJÍCÍ PODLAHA 1.NP / SOUŘADNICOVÝ SYSTÉM S-JTSK

Vypracoval:	Zodp. proj.			ING. JAROSLAV ROUŠ	
ING.ARCH. LENKA LÁNOVÁ	ING. JAROSLAV ROUŠ			Havlíčkovo nám. 152/4	
tel: 737 977 003	tel: 777 660 723			591 01 Žďár nad Sázavou	
Kraj: VYSOČINA	O.ú.(Mě.ú.): ŽĎÁR NAD SÁZAVOU			IČO: 41001117	
Stavebník: MĚSTO ŽĎÁR NAD SÁZAVOU, ŽITKOVA 227/1, 591 01 ŽĎÁR NAD SÁZAVOU				ID schránky: cpmarky	
IČO: 00295841, DIČ: CZ00295841				www.jrous.cz	
Místo stavby: K.Ú.: MĚSTO ŽĎÁR, p.č.: 6047				Č. zakázky: P/014/2024	
Akce:				Datum: 03/2024	
NÁKLADNÍ RAMPA SE ZASTŘEŠENÍM, MŠ HAŠKOVA		Stupeň:		DSP	Paré č:
		Formát:		2A4	
		Měřítko:		1:50	
Obsah: STŘECHA - NOVÝ STAV				Číslo výkresu: 09	
Část profese: D.1.1. ARCHITEKTONICKO STAVEBNÍ ŘEŠENÍ					