


ŘEZ VÝSADBOVOU JÁMOU A PROKOŘENITELNÝM PROSTOREM
V NÁVAZNOSTI NA OKOLNÍ ZPEVNĚNOU PLOCHU

1 : 50

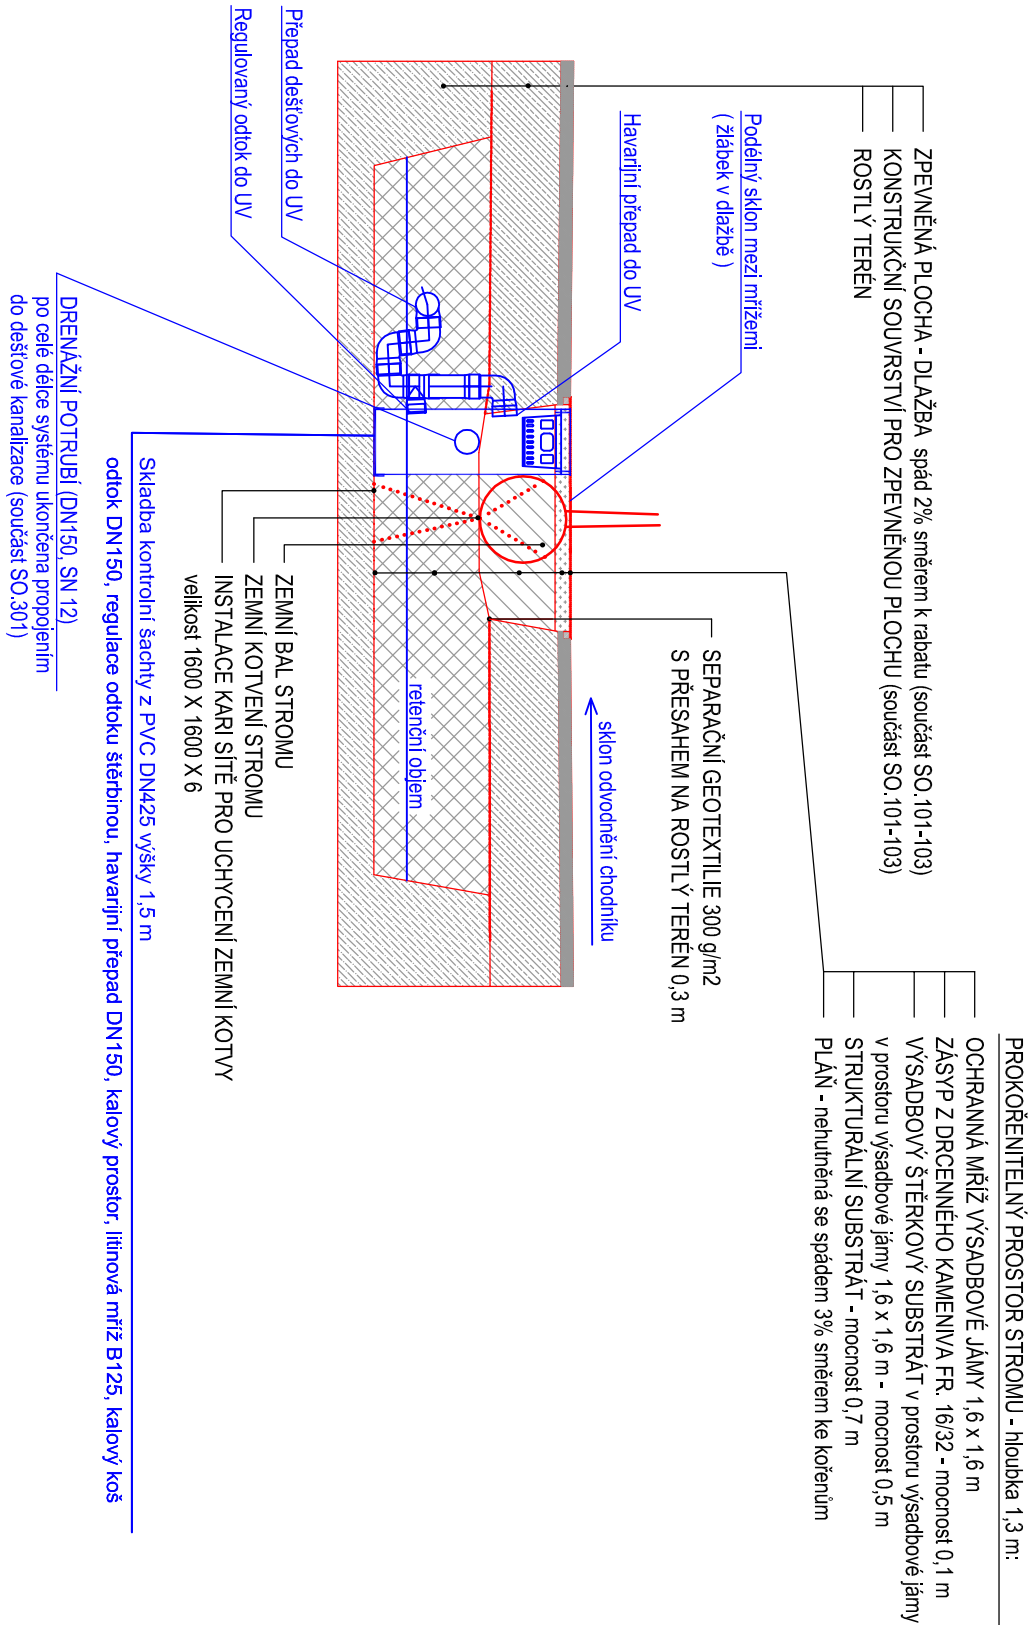

Generální projektant:



MS Plan s.r.o.
U Nikolajky 1085/15, 150 03 Praha 5
IČ: 16190513
tel: 226 203 710
www.wemakespaces.archi

Autor projektované části:



MS Plan s.r.o.
U Nikolajky 1085/15, 150 03 Praha 5
IČ: 16190513
tel: 226 203 710
www.wemakespaces.archi

Stavebník:



Město Žďár nad Sázavou
Žižkova 227/1
591 31
Žďár nad Sázavou

Název akce: Magistrála - Rekonstrukce veřejného prostoru

s modrozelenými prvky - I. etapa

Místo: Východní část silnice II/37, úsek: jižní část ulice Dolní - Havlíčkovo náměstí - ulice Horní, k.ú. Žďár nad Sázavou [795232]

Fáze: Dokumentace pro provedení stavby (DPS)

Objekt: SO 301 Odvodnění zpevněných ploch

Projektová část: D.1.3 ODV Odvodnění pozemních komunikací

Architektonické

a stavební řešení: MS Plan s.r.o.

Zodpovědný projektant: Jiří Kolek

Vypracoval: Ing. Pavel Strenk

Kontroloval: Ing. arch. Eliška Hřebecová

Datum: 06/2024 Formát: 2 x A4

Měřítko: 1:50

Obsah: Zavlaha výsadbové jámy stromu Č. výkresu: D.1.3.5