
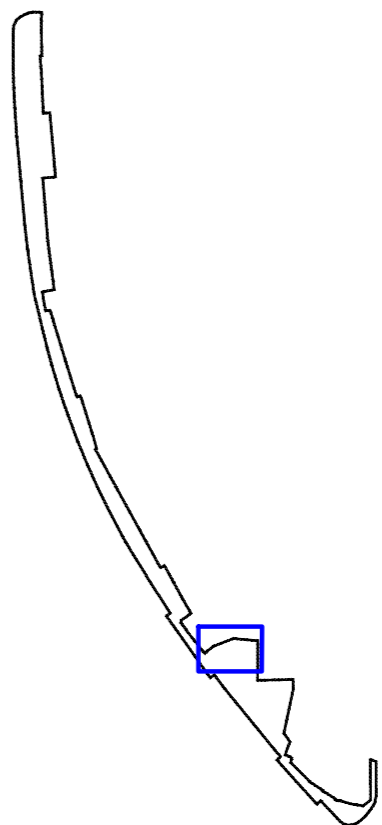


SEZNAM A POČET NAVRŽENÝCH ROSTLIN:

PT	Parthenocissus tricuspidata 'Weitchii'	12 ks
RT	Rosa Kordes 'Topolina'	98 ks
RE	Rosa Kordes 'Eskimo'	72 ks
RR	Rosa rugosa	17 ks
VM	Vinca minor	350 ks

LEGENDA OSAZOVACÍHO PLÁNU

	popínavá rostlina
	keř
	vyzačení skupiny trvalek
RR/5	označení taxonu / počet ve skupině

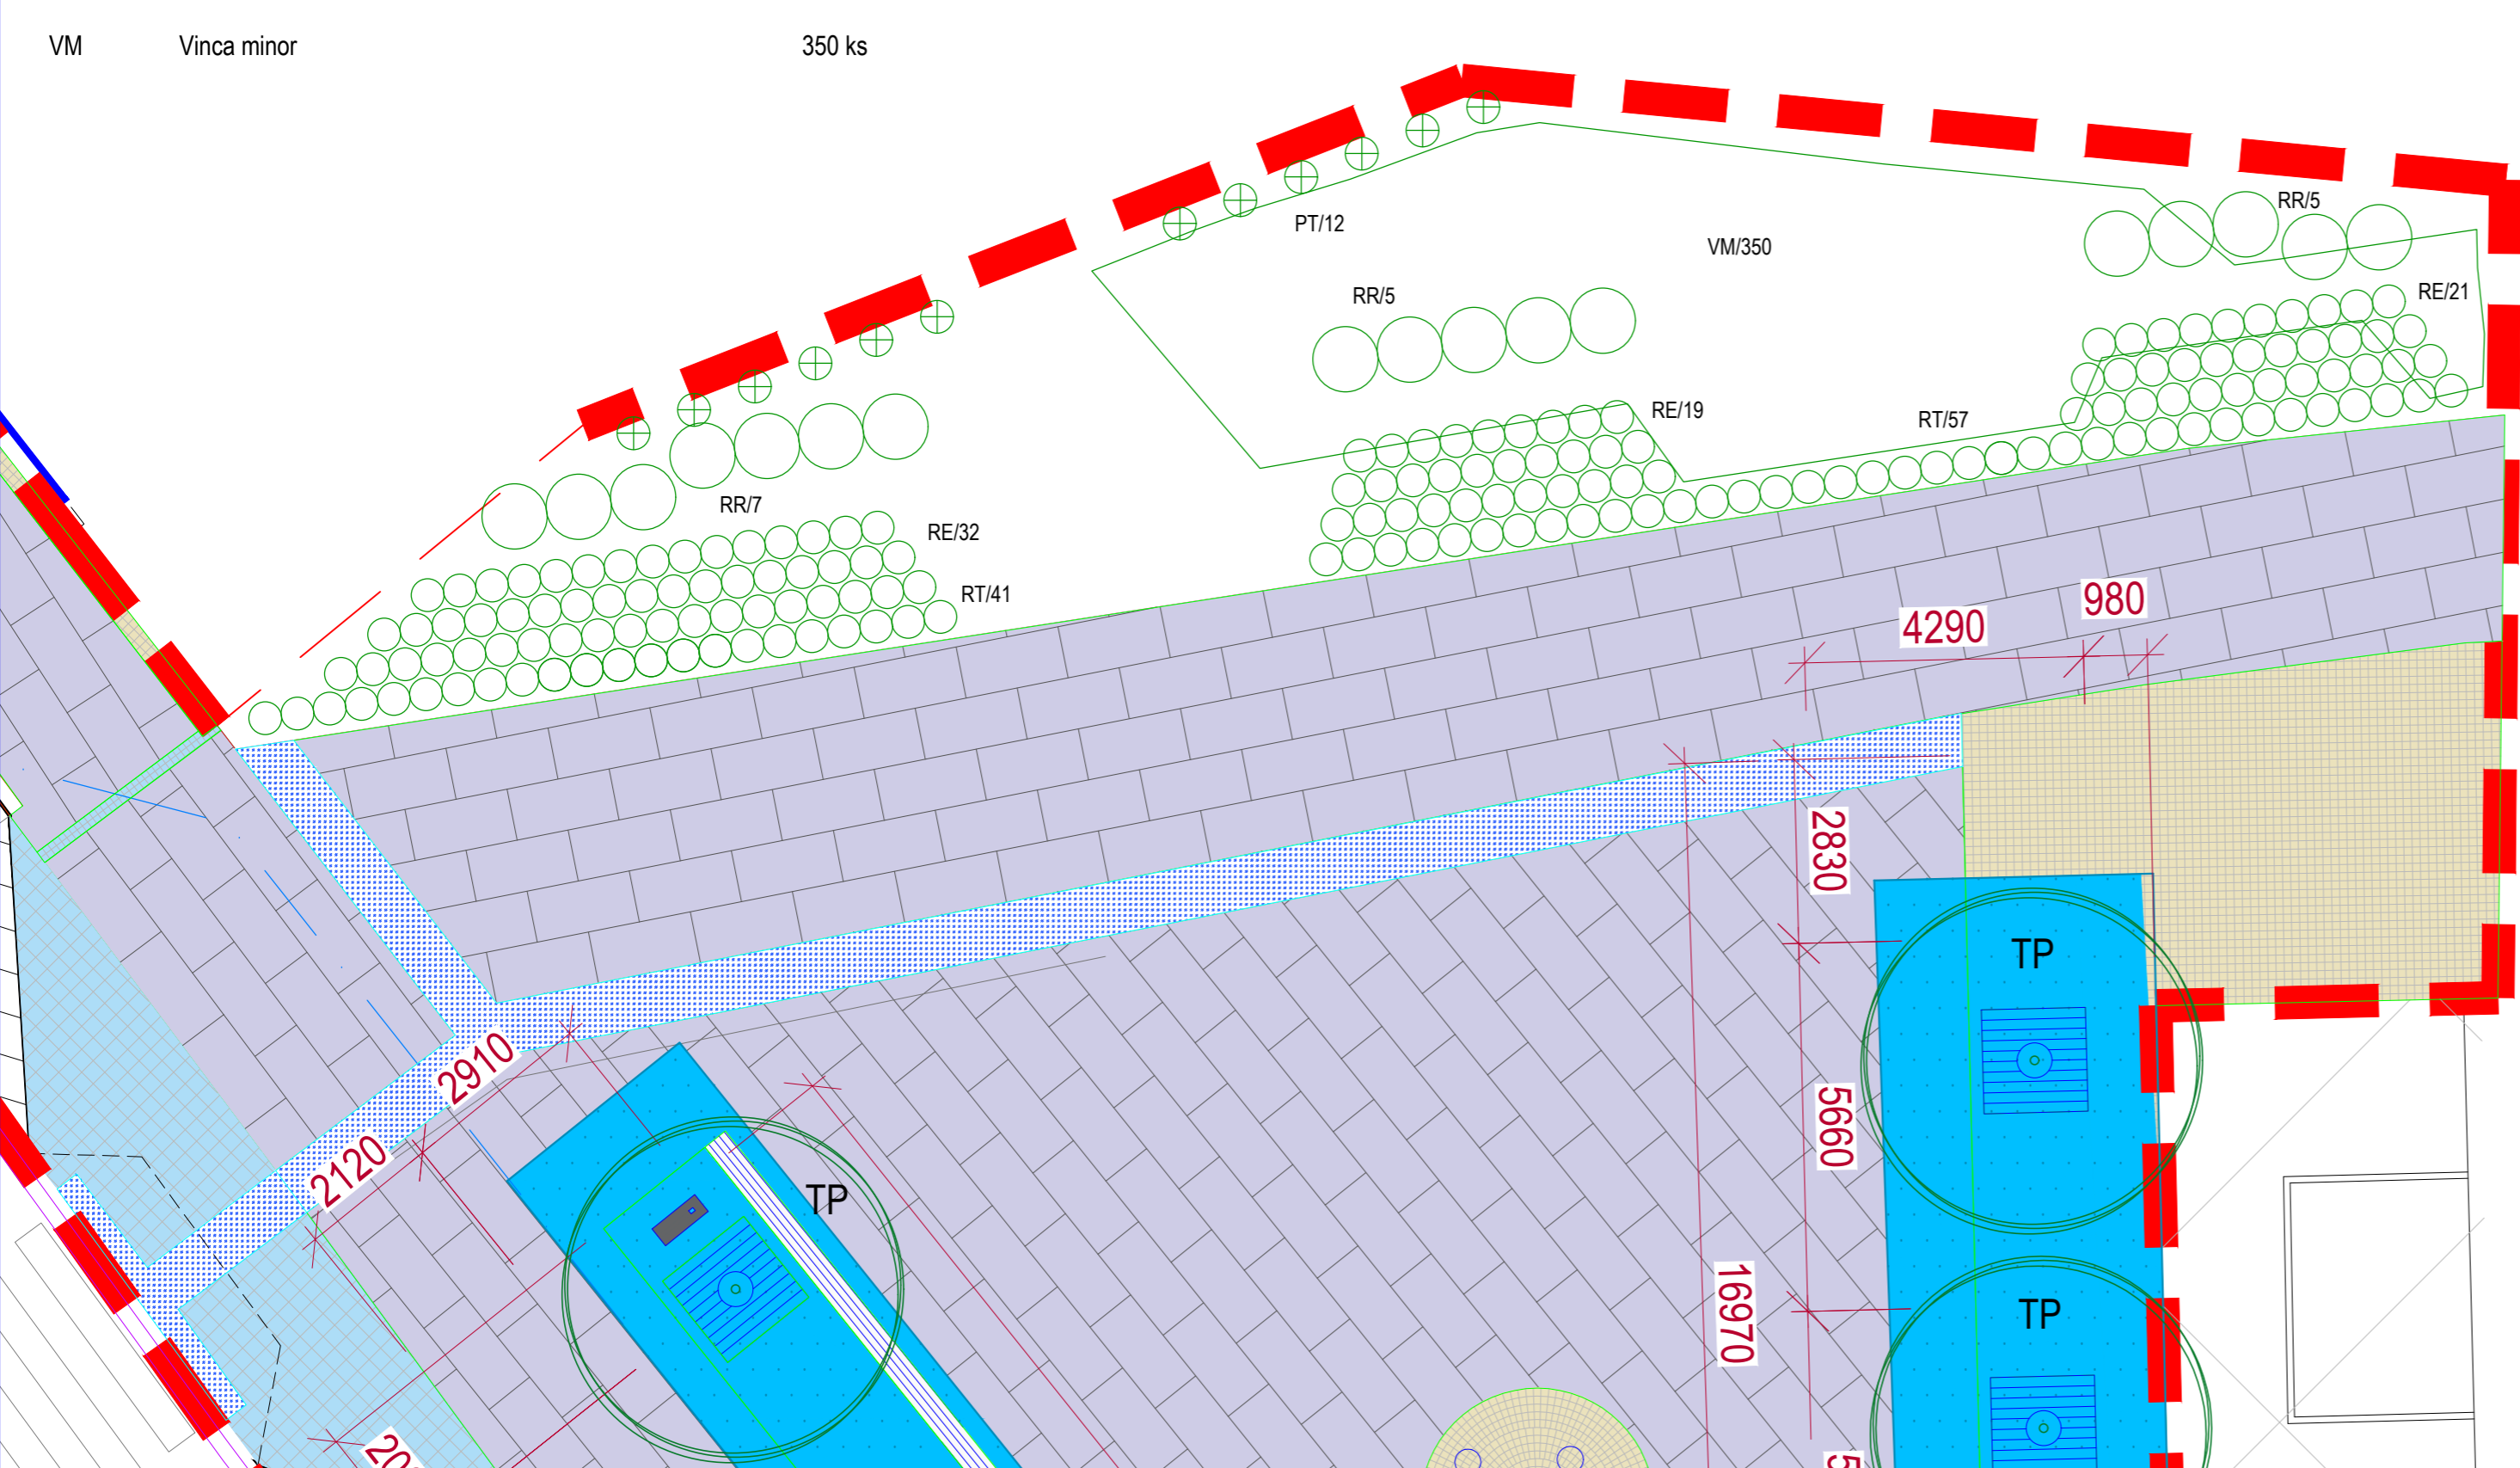

Generální projektant:



MS Plan s.r.o.
U Nikolajky 1085/15, 150 03 Praha 5
IČ: 16190513
tel: 226 203 710
www.wemakespaces.archi

Autor projektované části:



MS Plan s.r.o.
U Nikolajky 1085/15, 150 03 Praha 5
IČ: 16190513
tel: 226 203 710
www.wemakespaces.archi

Stavebník:



Město Žďár nad Sázavou
Žižkova 227/1
591 31
Žďár nad Sázavou

Název akce:	Magistrála - Rekonstrukce veřejného prostoru s modrozelenými prvky - I. etapa
Místo:	Východní část silnice I/37, úsek: jižní část ulice Dolní - Havlíčkovo náměstí - ulice Horní, k.ú. Žďár nad Sázavou [795232]
Fáze:	Dokumentace pro provedení stavby (DPS)
Objekt:	SO.801 - Sadové úpravy - travnaté plochy, arboristické prvky
Projektová část: D.1.8.1 - Sadovnické úpravy	

Architektonické a stavební řešení: MS Plan s.r.o.

Zodpovědný projektant: Ing. Michaela Knotková

Vypracoval: Ing. Michaela Knotková

Kontroloval: Ing. arch. Eližbieta Hřebecká

Datum: 06/2024

Měřítko: 1:100

Formát: 3 x A4

Obsah: Osazovací plán trvalkového záhonu

Č. výkresu: SAD.300