


ŘEZ VÝSADBOVOU JÁMOU A PROKOŘENITELNÝM PROSTOREM
V NÁVAZNOSTI NA OKOLNÍ ZPEVNĚNOU PLOCHU
1 : 50

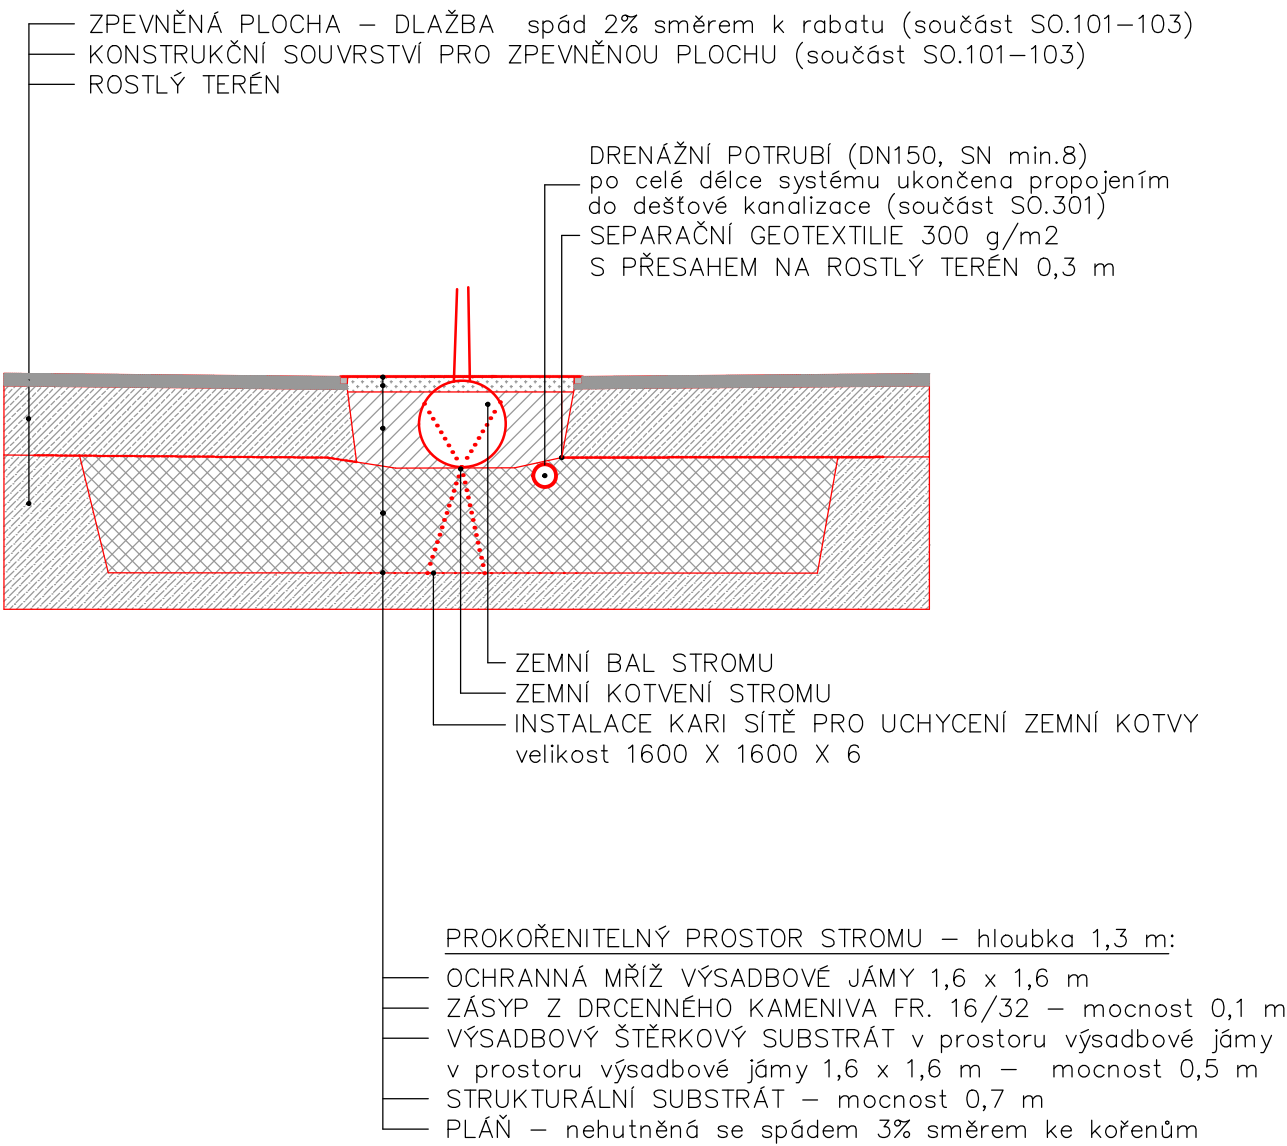

Generální projektant:		Autor projektované částí:	Stavebník:
			
MS Plan s.r.o. U Nikolajky 1085/15, 150 03 Praha 5 IČ: 16190513 tel: 226 203 710 www.wemakespaces.archi		MS Plan s.r.o. U Nikolajky 1085/15, 150 03 Praha 5 IČ: 16190513 tel: 226 203 710 www.wemakespaces.archi	Město Žďár nad Sázavou Žižkova 227/1 591 31 Žďár nad Sázavou
Název akce:		Architektonické a stavební řešení: MS Plan s.r.o.	
Místo:		Paré:	
Fáze:		Zodpovědný projektant: Ing. Michaela Knotková	
Objekt:		Vypracoval: Ing. Michaela Knotková	
Projektová část: D.1.8.1 - Sadovnické úpravy		Kontroloval: Ing. arch. Eliška Hřebecká	
		Datum: 06/2024 Formát: 2 x A4	
		Měřítko: 1:50	
Obsah:		Č. výkresu: SAD.200	
Řez výsadbovou jámou stromu			