


- LEGENDA NOVÝCH POVRCHŮ:
- STÁVAJÍCÍ ZPEVNĚNÉ PLOCHY - ŽULOVÁ KOSTKA 100x100 šedá/RELIÉFNÍ DLAŽBA Comcon CD60
 - VELKOFORMÁTOVÁ ŽULOVÁ DLAŽBA (ŠÍŘE 400 x DĚLKA 200/300/400/500, mix)
 - KAMENNÁ PŘÍDLAŽBA - mozaika 60x60, mix
 - ŽULOVÁ KOSTKA 100x100, šedá
 - NAVRŽENÁ CYKLOSTEZKA- Asfaltový povrch ACO 8 CH
 - NOVÁ RELIÉFNÍ BETONOVÁ DLAŽBA signální, varovný, hmatný pás - bílé/černé, s přídlažbou
 - NOVÁ RELIÉFNÍ BETONOVÁ DLAŽBA umělá vodící linie
 - PREFA BETONOVÉ SCHODOVÉ DÍLCE
 - BETONOVÁ OBRUBA ZASTÁVKY MHD

DETAIL ZÁBRADLÍ M 1:25

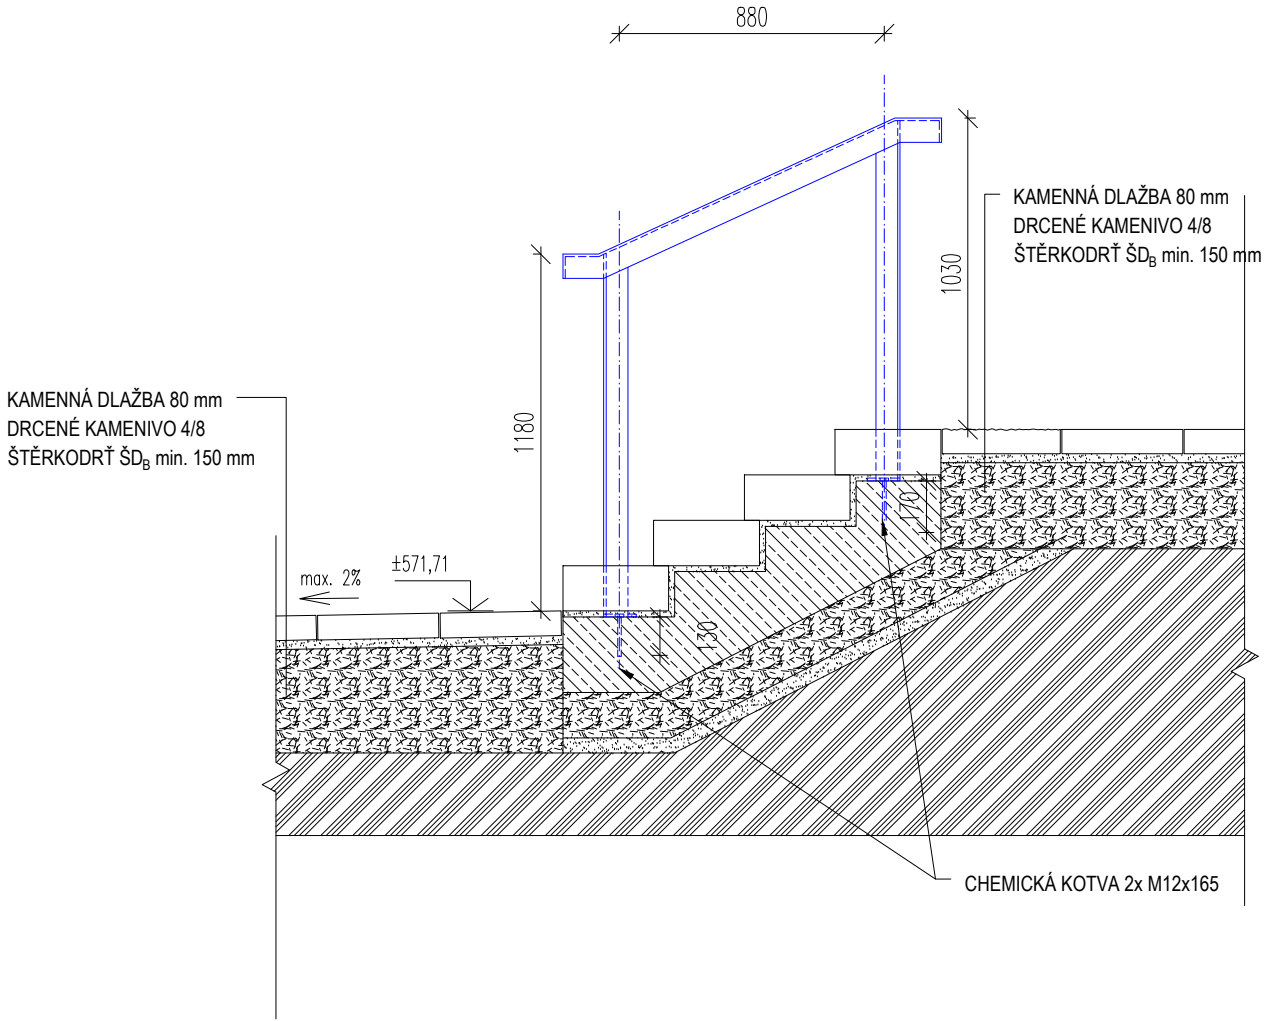

Specifikace:

Charakter konstrukce: Ocelová konstrukce z L-profilu

Povrchová úprava: Opatřena ochrannou vrstvou zinku a práškovým vypalovacím lakem.


Tělo: Svařenec z ocelového L-profilu 80x80x8 mm a plechových výpalků tloušťky 10 mm.
Celková výška 1100 mm, délka 2500 mm.

Barevnost: Odstíny polyesterových práškových laků v jemné struktuře. Ostatní odstíny dle vzorníku RAL jsou k dispozici na požádání.

Kotvení: Kotvení pod dlažbu nebo do ztuhlého terénu do betonového základu pomocí závitových tyčí M12.

Hmotnost: 49 kg

Opce: Jiná než standardní barva - RAL 9005 (černá).

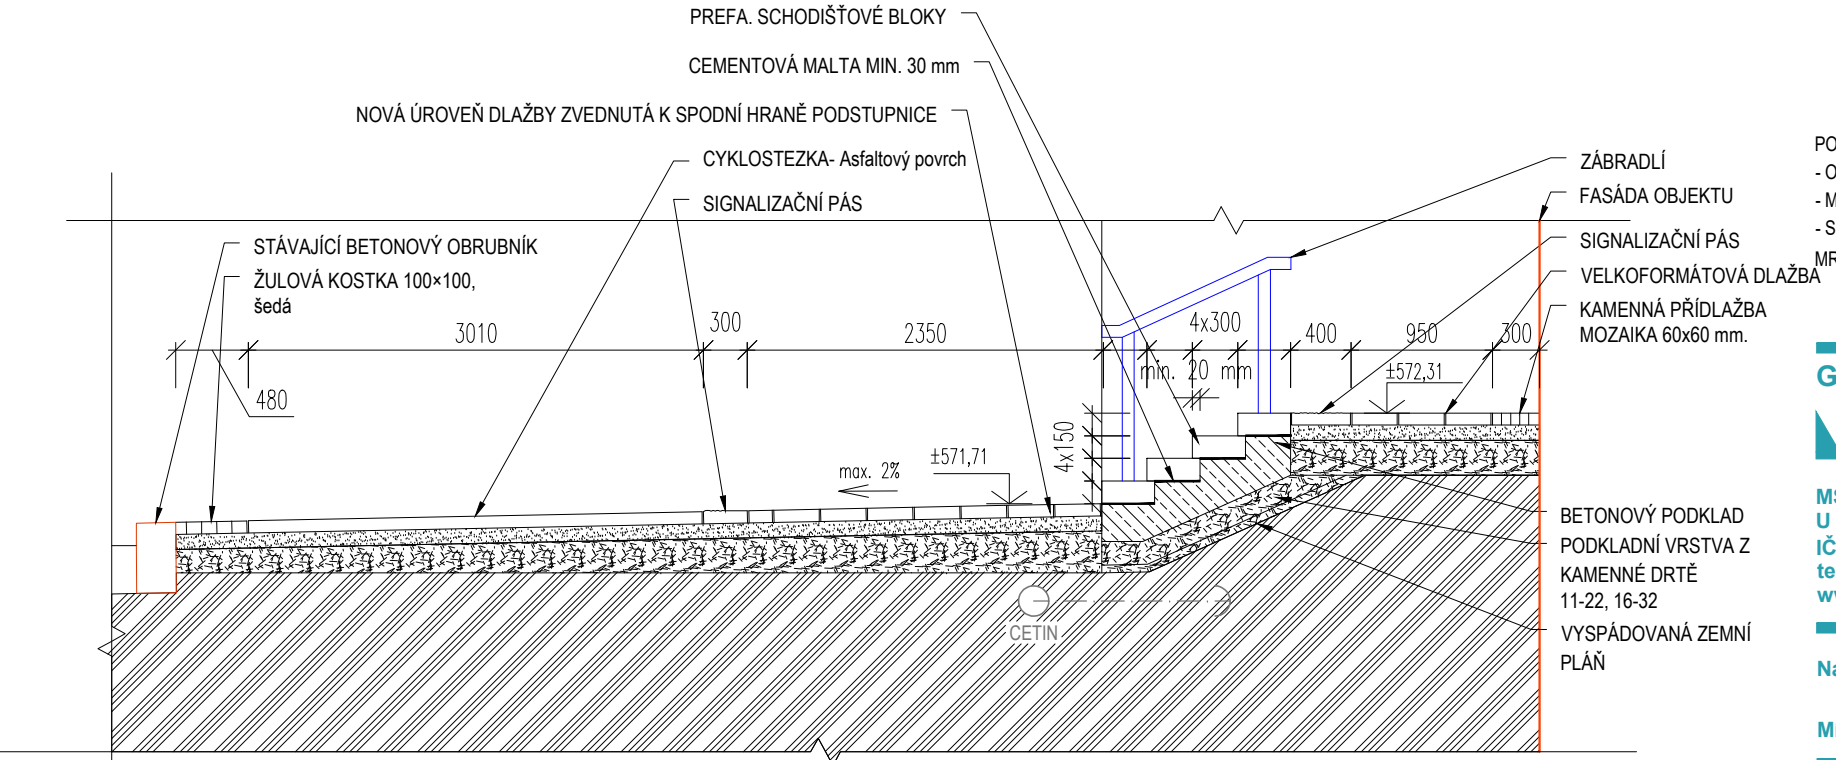

- POZNÁMKY:
- OVĚŘENÍ POLOHY VEDENÍ CETINU
 - MINIMÁLNÍ KRYTÍ VEDENÍ POD CHODNÍKEM MUSÍ BÝT ALESPŮŇ 0,4 m
 - SPOJE MEZI JEDNOTLIVÝMI STUPNI VYPLNĚNO VODOTĚSNOU, MRAZUVZDORNOU SPÁROVACÍ HMOTOU

Generální projektant:



MS Plan s.r.o.
U Nikolajky 1085/15, 150 03 Praha 5
IČ: 16190513
tel: 226 203 710
www.wemakespaces.archi

Autor projektované části:



MS Plan s.r.o.
U Nikolajky 1085/15, 150 03 Praha 5
IČ: 16190513
tel: 226 203 710
www.wemakespaces.archi

Stavebník:



Město Žďár nad Sázavou
Žitkova 227/1
591 31
Žďár nad Sázavou

Název akce:	Magistrála - Rekonstrukce veřejného prostoru s modrozelenými prvky - I. etapa	Architektonické a stavební řešení: MS Plan s.r.o.	Paré:
Místo:	Východní část silnice I/37, úsek: Jižní část ulice Dolní - Havlíčkovo náměstí - ulice Horní, k.ú. Žďár nad Sázavou [795232]	Zodpovědný projektant:	Ing. arch. Michal Šourek
Fáze:	Dokumentace pro provedení stavby (DPS)	Vypracoval:	Ing. arch. Marek Staříčný
Objekt:	SO.802 - Městský mobiliář, autobusové zastávky	Kontroloval:	Ing. arch. Eližbieta Hřebecká
Projektová část:	D.1.8.2 - Mobiliář	Datum:	06/2024
		Formát:	Měřítko: 1:50

Obsah: Detail zádlazby 3. schody

Č. výkresu: MOB.203