

LEGENDA NOVÝCH POVRCHŮ:

- STÁVAJÍCÍ ZPEVNĚNÉ PLOCHY - ŽULOVÁ KOSTKA 100x100 šedá/RELIEFNI DLAŽBA Comcon CD60
- VELKOFORMÁTOVÁ ŽULOVÁ DLAŽBA (ŠÍŘE 400 x DĚLKA 200/300/400/500, mix )
- KAMENNÁ PŘÍDLAŽBA - mozaika 60x60, mix
- ŽULOVÁ KOSTKA 100x100, šedá
- ŽULOVÁ KOSTKA 100x100, šedá, VEJÍŘOVÝ VZOR
- NAVŘZENÁ CYKLOSTEZKA- Asfaltový povrch ACO 8 CH
- NOVÁ RELIEFNI BETONOVÁ DLAŽBA signální, varovný, hmatný pás - dlažba Comcon CD60, bílá/ event. s přídlažbou Comcon CDR 255x255x60
- NOVÁ RELIEFNI BETONOVÁ DLAŽBA umělé vodící linie, Comcon VL 400x400x26, bílá
- PREFA BETONOVÉ SCHODOVÉ DÍLCE
- ŽULOVÁ OBRUBA CHODNÍKOVÝ/SILNIČNÍ
- BETONOVÁ OBRUBA ZASTÁVKY MHD Presbeton, KASSELLER SONDERBORD® PLUS
- NOVÉ NAVŘZENÉ PARK. STÁNÍ
- ZRUŠENÁ PARK. STÁNÍ

LEGENDA NOVÉ ZELENĚ

- UPRAVENÁ STÁVAJÍCÍ ZELEŇ
- PROKÓŘENITELNÝ PROSTOR
- TRVALKOVÝ ZÁHON
- NAVŘZENÝ STROM

LEGENDA NOVÉHO MOBILIÁŘE

- NOVÁ LAVIČKA S OPĚRADLEM
- NOVÁ LAVIČKA BEZ OPĚRADLA
- ODPADKOVÝ KOŠ
- ODPADKOVÝ KOŠ - TRÍDĚNÝ ODPAD
- OZNAČNÍK AUTOBUSOVÉ ZASTÁVKY
- STOJAN NA KOLO
- ZASTÁVKA
- MŘÍŽ K STROMŮM
- ZÁBRADLÍ
- REKLAMNÍ PANEL
- INFORMAČNÍ TABULE
- NOVÁ ŽIDLE
- NOVÝ STŮL
- NOVÁ LAVIČKA SEGMENTOVÁ
- NOVÝ STŮL
- NOVÝ STOŽÁR VO, VÝŠKA 10 m
- NOVÝ STOŽÁR VO, VÝŠKA 6 m

POZNÁMKY:


- Stromy budou káceny před zahájením jednotlivých etap. Kácení bude provedeno v době vegetačního klidu
- Stromy nacházející se v blízkosti realizačních prací budou chráněny proti poškození.
- V průběhu realizace II. etapy bude zřízena obchozí trasa v místě podélných parkovacích stání podél ulice Horní, která budou krátkodobě zrušena.
- Veškeré změny v organizaci dopravy musí být před zahájením prací projednány a schváleny odborem dopravy města Žďár nad Sázavou
- Veškeré prvky, použité na staveništi (oplocení, přechodové lávky, apod.) budou splňovat předepsané požadavky uvedené v Plánu bezpečnosti a ochrany zdraví při přípravě stavby

LEGENDA ZOV:

- ROZSAH STAVENIŠTĚ - I. ETAPA
- ROZSAH STAVENIŠTĚ - II. ETAPA
- ROZSAH STAVENIŠTĚ - III. ETAPA
- OPLOCENÍ STAVENIŠTĚ, výška min. 1,8 m
- PŘECHODOVÁ LÁVKA SE ZÁBRADLÍM
- OPLOCENÍ STAVENIŠTĚ, výška min. 1,8 m
- VSTUP NA STAVENIŠTĚ
- KANCELÁŘ - STAVEBNÍ BUNKA (ROZM. 6,06 x 2,44 x 2,80 m)
- ŠATNA - STAVEBNÍ BUNKA (ROZM. 6,06 x 2,44 x 2,80 m)
- UMÝVÁRNA - STAVEBNÍ BUNKA (ROZM. 6,06 x 2,44 x 2,80 m)
- SKLAD MATERIÁLŮ - STAVEBNÍ BUNKA (ROZM. 6,06 x 2,44 x 2,80 m)
- TOAleta (ROZM. 1,66 x 1,57 x 2,11 m)
- SKLÁDKA MATERIÁLŮ - ZPEVNĚNÁ PLOCHA (PREFA SILNIČNÍ PANEL ROZM. 3,0 x 1,50 m)
- OCHRANA KMENE A VĚTVÍ STÁVAJÍCÍCH STROMŮ
- OBCHOZÍ TRASA II. ETAPY - DOČASNĚ ZRUŠENÁ PARKOVACÍ S

DOČASNĚ DOPRAVNÍ ZNAČENÍ

- IP40 - VJEZD A VÝJEZD VOZIDEL STAVBY
- B30 - ZÁKAZ VSTUPU CHODCŮM + DODATKOVÁ TABULKA: "POUŽÍTE JINOU CHODNÍKOVOU TR" Z04a - SMĚROVÁ DESKA LEVÁ

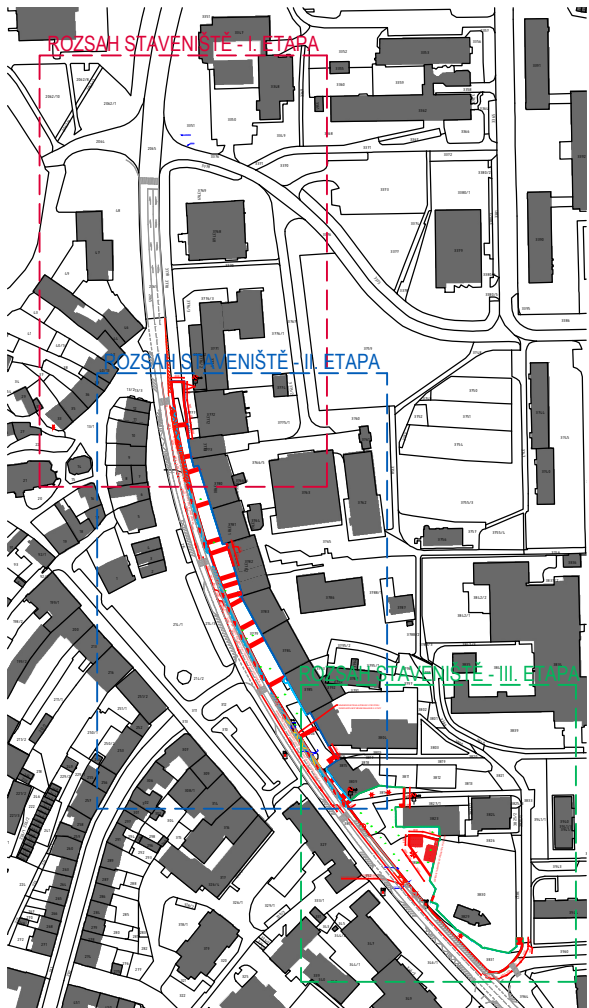

REVIZE 1. - 29.1.2025

Generální projektant:



MS Plan s.r.o.  
U Nikolajky 1085/15, 150 03 Praha 5  
IČ: 16190513  
tel: 226 203 710  
www.wemakespaces.archi

Autor projektované části:



MS Plan s.r.o.  
U Nikolajky 1085/15, 150 03 Praha 5  
IČ: 16190513  
tel: 226 203 710  
www.wemakespaces.archi

Stavebník:

Žďár nad Sázavou\*

Město Žďár nad Sázavou  
Žižkova 227/1  
591 31  
Žďár nad Sázavou

Název akce: Magistrála - Rekonstrukce veřejného prostoru s modrozelenými prvky - I. etapa

Místo: Východní část silnice I/37, úsek: jižní část ulice Dolní - Havlíčkovo náměstí - ulice Horní, k.ú. Žďár nad Sázavou [795232]

Fáze: Dokumentace pro provedení stavby (DPS)

Objekt: SO.001

Projektová část: B.8 - Zásady organizace výstavby

Architektonické a stavební řešení: MS Plan s.r.o.

Zodpovědný projektant: Ing. arch. Michal Šourek

Vypracoval: Ing. arch. Marek Staříčný

Kontroloval: Ing. arch. Eližbieta Hřebecká

Datum: 06/2024

Měřítko: 1:500

Paré:

Paré:

Obsah: ZÁSADY ORGANIZACE VÝSTAVBY - II. etapa

Č. výkresu: B.8.2.3