


Řez v místě niky v podhledu v sále

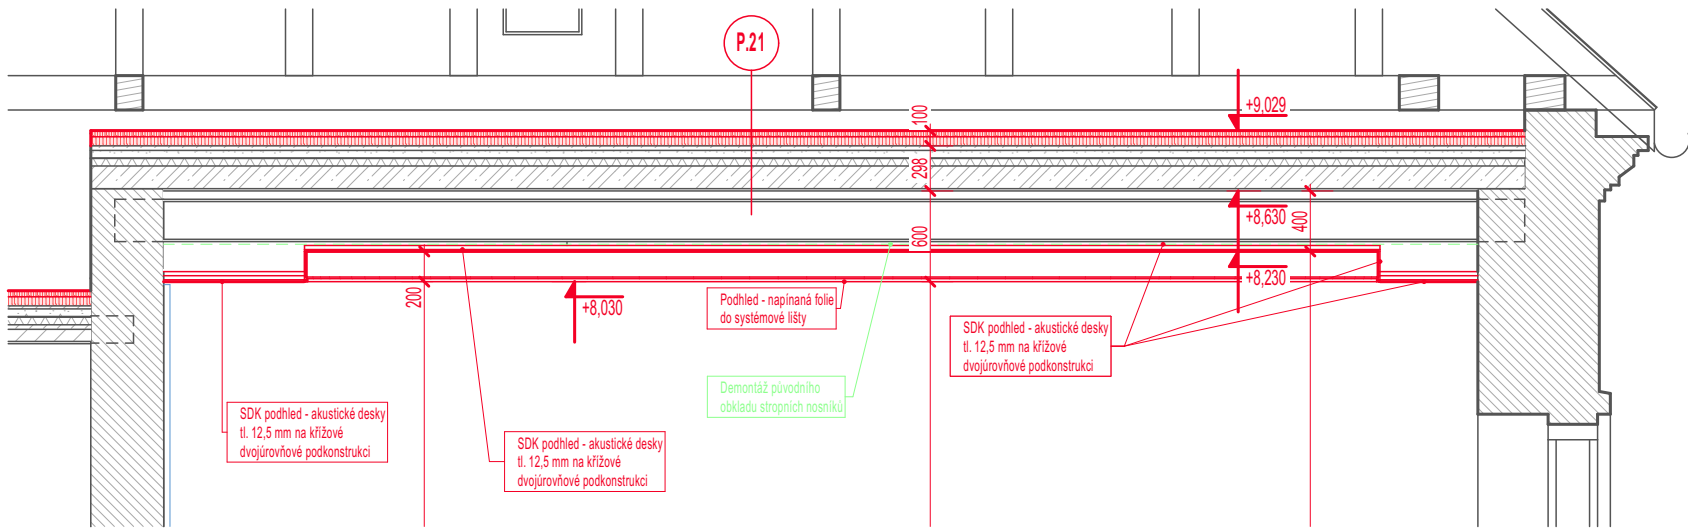

POZNÁMKY:

- Svěšení podhledu v sále a zasedací místnosti musí být upřesněno dle požadavků projekt VZT

REVIZE 1

KULTURNÍ CENTRUM STARÁ RADNICE - REKONSTRUKCE

Nám. Republiky 24, Stará radnice, 591 01, Žďár nad Sázavou

INVESTOR:

Město Žďár nad Sázavou

Žižkova 227/1, 591 31, Žďár nad Sázavou

GENERÁLNÍ PROJEKTANT:

Ing.arch. Petr Baletka

Ponětovská 434/13, Šlapanice, 664 00, Česká Rublika

RAZÍTKO / PODPIS

ČÍSLO PARÉ

STUPĚŇ:

DPS

STAVEBNÍ OBJEKT:

-

ČÁST:

D.1.1 - ARCHITEKTONICKO - STAVEBNÍ ČÁST

ZPRACOVATEL ČÁSTI:

Ing. Milan Pelikán

sídlo: Lučiny 1186/1, Žďár nad Sázavou, provozovna: Jamská 2486/8 Žďár nad Sázavou
M: +420 603 509 415, pelikan@projekcnikancelar.cz

ZODPOVĚDNÝ PROJEKTANT:

Ing. Milan Pelikán

ZPRACOVAL:

Ivo Kratochvíl

NÁZEV VÝKRESU:

Půdorys 2. NP - podhledy

MĚŘÍTKO

DATUM PUBLIKACE:

ČÍSLO VÝKRESU

INDEX:

1:100, 1:50 03.02.2025

D.1.1.08