



Detail perforování M 1:5

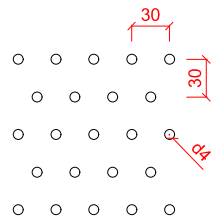


VIZUALIZACE



POHLED ČELNÍ

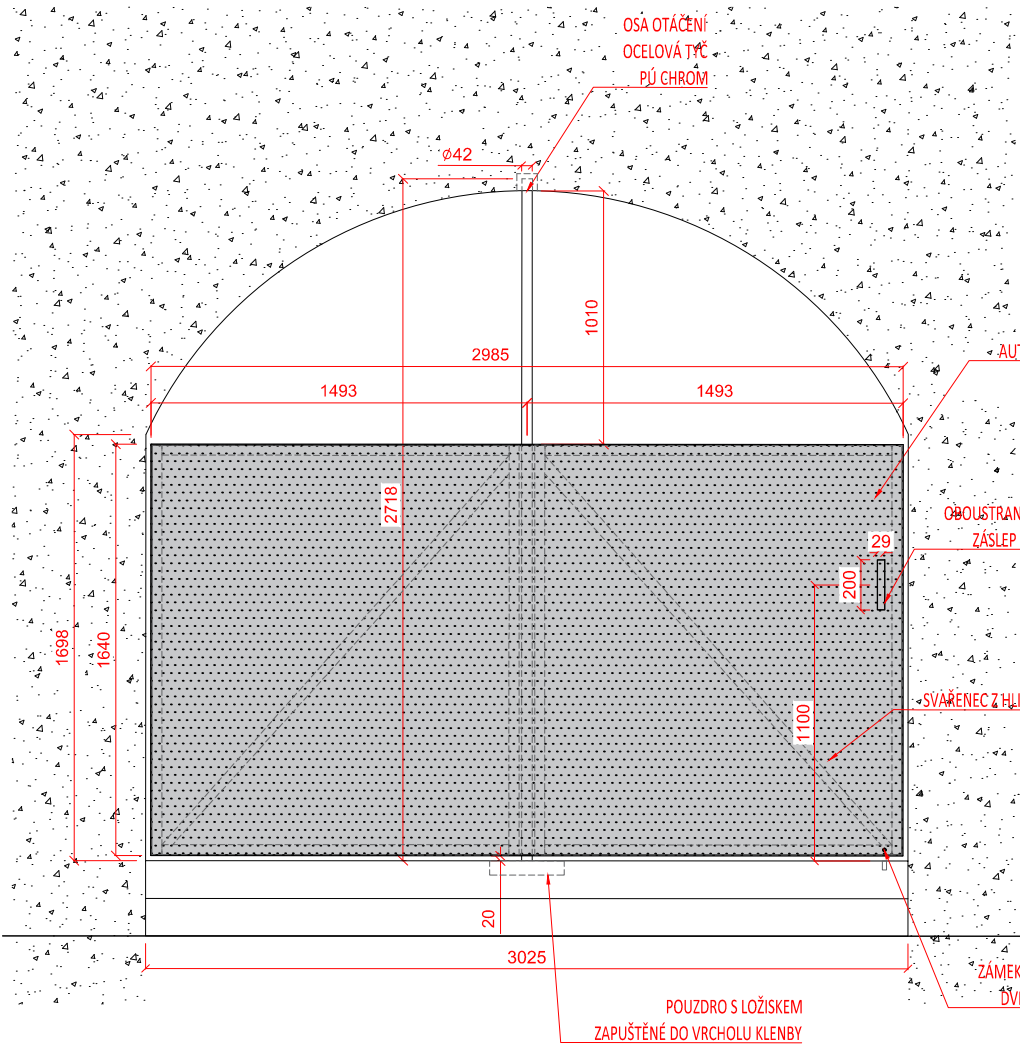

POHLED BOČNÍ

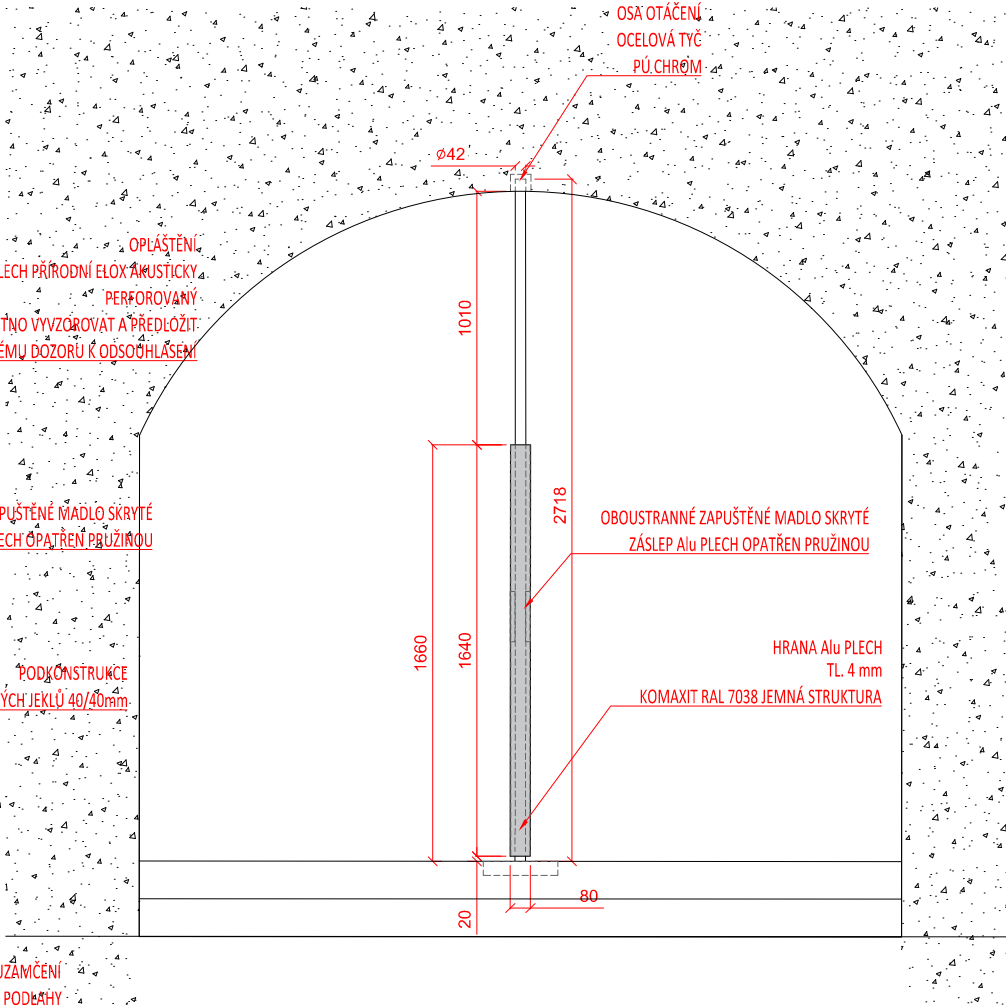

POZNÁMKY:

- Nedílnou součástí dokumentace je Technická zpráva
- Pokud dojde k nejasnostem je potřeba kontaktovat projektanta příslušné části
- Tomuto projektu je nadřazena zpráva požární ochrany
- Všechny rozměry je nutno před realizací ověřit dle skutečného stavu
- Tato dokumentace nenahrazuje dodavatelskou, ofénskou dokumentaci, dokumentaci změny stavby před dokončením ani dokumentaci skutečného provedení
- Informace z tohoto dokumentu mohou být použity jen v souvislosti s tímto projektem. Informace na tomto dokumentu nesmí být svévolně pozměněny, doplněny, nebo odstraněny. V případě, že bude potřeba provést jakékoli změny v tomto dokumentu, jediným autorizovaným subjektem k této úpravě je Ing. arch. Petr Baletka. Žádné prvky, data ani jiné informace z této dokumentace nesmí být kopírovány, anebo použity pro jiné projekty bez výslovného písemného souhlasu Ing. arch. Petr Baletka.

INDEX	DATUM	Název změny

REVIZE 1

VÝŠKOVÝ SYSTÉM BALT PO VYROVNÁNÍ, +/-0,00 =577,590 m n.m.

KULTURNÍ CENTRUM STARÁ RADNICE - REKONSTRUKCE

Nám. Republiky 24, Stará radnice, 591 01, Žďár nad Sázavou

INVESTOR:
Město Žďár nad Sázavou
Žižkova 227/1, 591 31, Žďár nad Sázavou

GENERÁLNÍ PROJEKTANT:
Ing.arch. Petr Baletka
Ponětovská 434/13, Šlapanice, 664 00, Česká Rublika

RAZÍTKO / PODPIS

ČÍSLO PARÉ

STUPEŇ:

DPS

STAVEBNÍ OBJEKT:

-

ČÁST:

D.1.1 - ARCHITEKTONICKO - STAVEBNÍ ČÁST

ZPRACOVATEL ČÁSTI:
Ing. Milan Pelikán
sídlí: Lučiny 1186/1, Žďár nad Sázavou, provozovna: Jamská 2486/8 Žďár nad Sázavou
M: +420 603 509 415, pelikan@projekcnikancelar.cz

ZODPOVĚDNÝ PROJEKTANT:
Ing. Milan Pelikán
ZPRACOVAL:
Ivo Kratochvíl

NÁZEV VÝKRESU:

Pivotové dveře do galerie Kosinkovi sbírky 6/D

MĚŘÍTKO:

1 : 30

DATUM:

01/2024

ČÍSLO VÝKRESU:

D.1.1.27

INDEX: