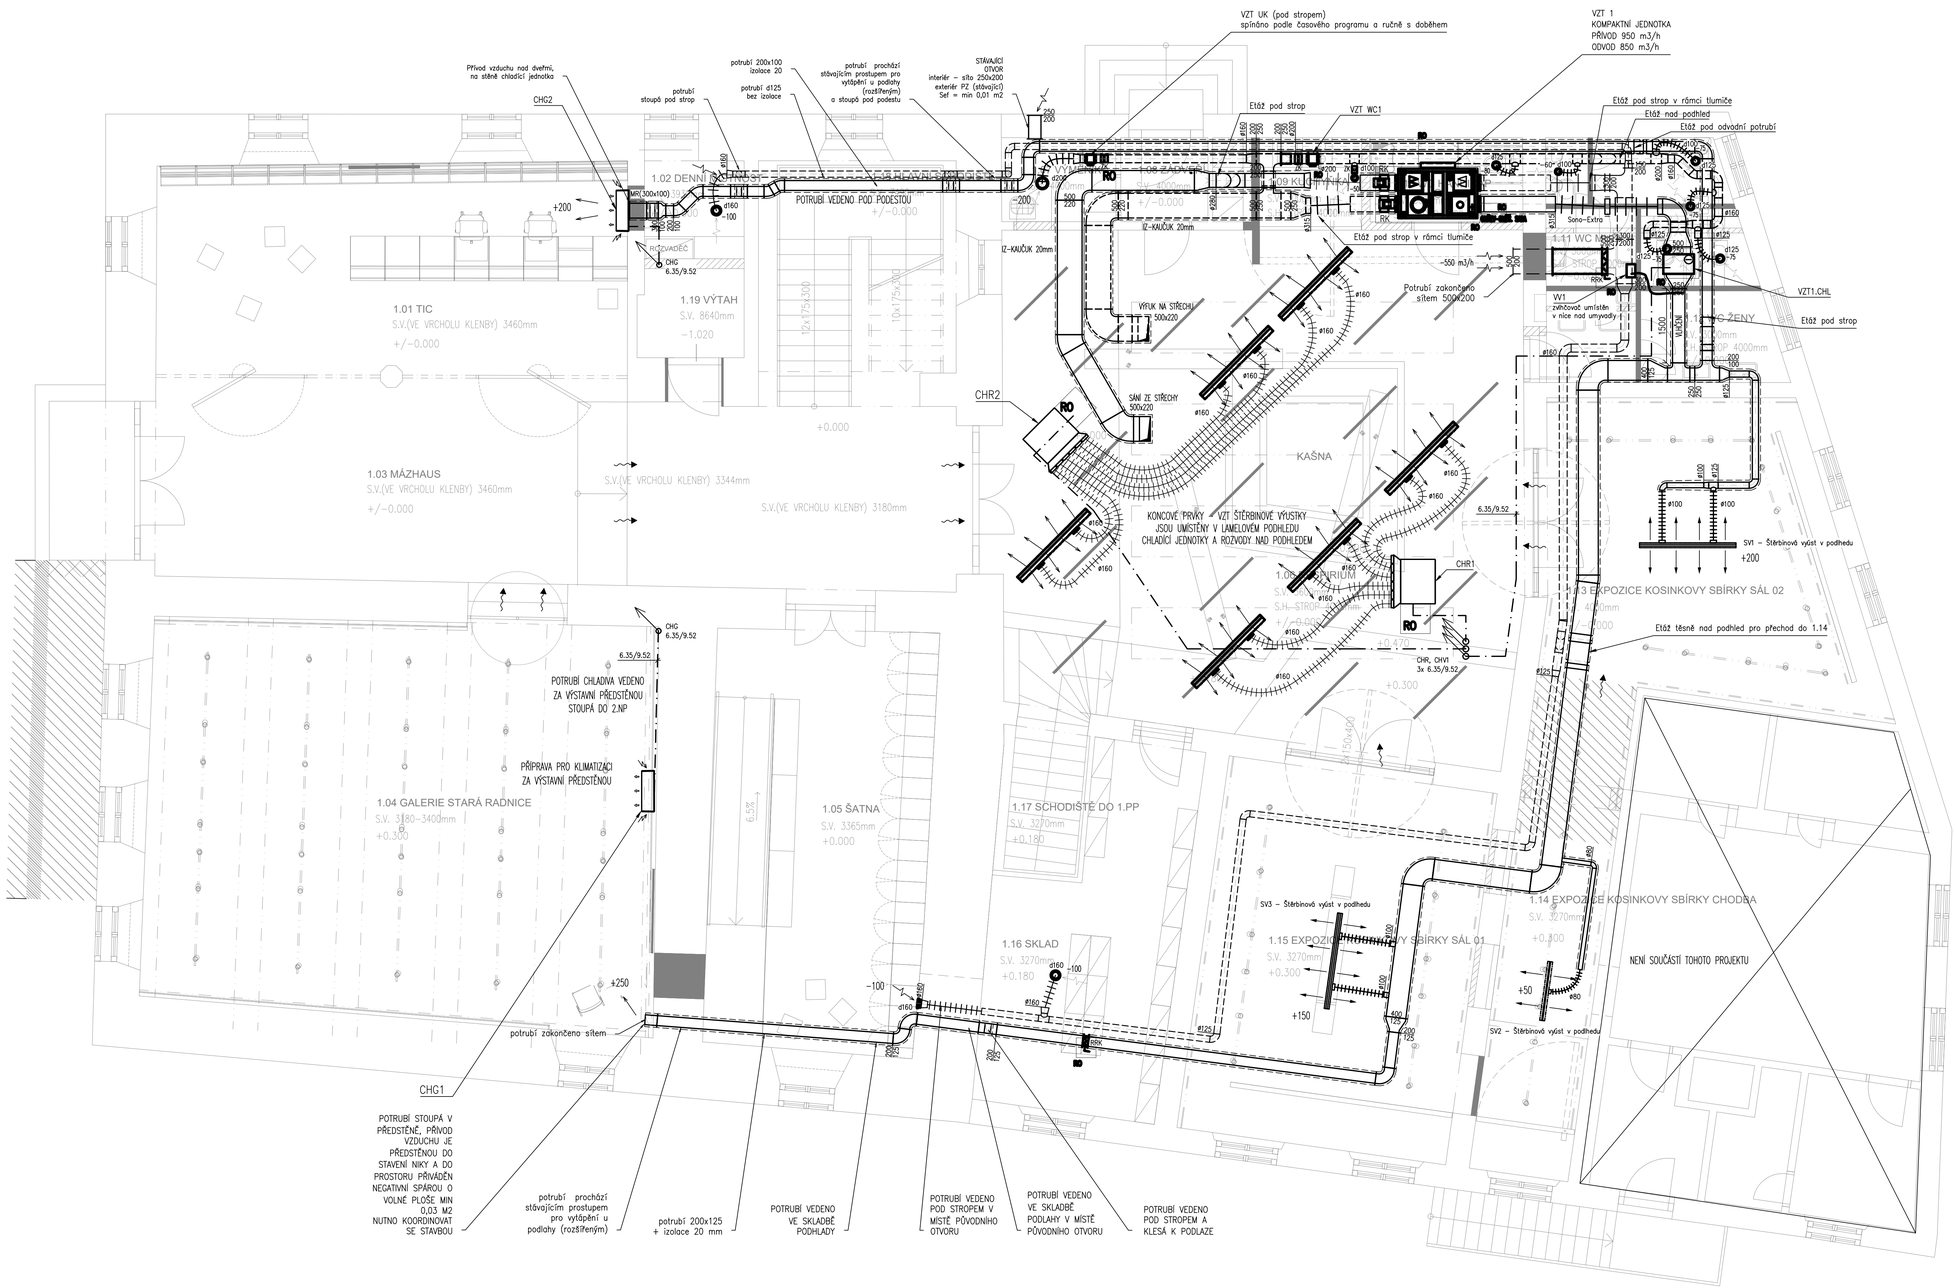

LEGENDA

- VENTILÁTOR SE ZPĚTNOU KLAPKOU
- +250 -200 PŘIVÁDĚNÉ A ODVÁDĚNÉ MNOŽSTVÍ VZDUCHU (m3/h)
- PŘÍVOD, ODTAH A PŘEPLUK VZDUCHU
- POTRUBÍ ČERSTVÉHO VZDUCHU
- POTRUB PŘIVÁDĚNÉHO VZDUCHUÍ
- POTRUBÍ ODVÁDĚNÉHO VZDUCHU
- POTRUBÍ ODPADNÍHO VZDUCHU
- TEPELNÁ IZOLACE POTRUBÍ
- OHEBNÉ VZT POTRUBÍ (HADICE)
- ODVODNÍ VZT VENTIL A ANEMOSTAT
- RUČNÍ REGULAČNÍ KLAPKA
- PŘÍVODNÍ ANEMOSTATY
- PŘÍVODNÍ ŠTĚRBINOVÁ VÝUST
- REGULÁTOR PROMĚNNÉHO PRŮTOKU VZDUCHU
- TLUMIČ HLUKU
- KRUHOVÉ / ČTYŘHRANNÉ POTRUBÍ
- VENKOVNÍ CHLADÍCÍ JEDNOTKA
- VNITŘNÍ CHLADÍCÍ JEDNOTKA KANÁLOVÁ
- VNITŘNÍ CHL. JEDNOKTA NÁSTĚNNÁ A STROPNÍ
- CHLADIVOVÉ POTRUBÍ
- STOUPÁNÍ / KLESÁNÍ POTRUBÍ

LEGENDA MÍSTNOSTÍ

Č.M./No.	NÁZEV MÍSTNOSTI/ ROOM	ROOM/ AREA m2
1.01	TIC	43,0
1.02	ZÁZEMÍ TIC	4,0
1.03	MÁZHAUS	67,0
1.04	GALERIE STARÁ RADNICE	82,0
1.05	ŠATNA	40,0
1.06	RESPRIUM	107,0
1.07	UKLÍZEČSKÁ MÍSTNOST (VÝMĚNÍK)	4,0
1.08	ZÁZEMÍ	3,0
1.09	KUCHYŇKA	5,0
1.10	WC HANDICAP	5,0
1.11	WC MUŽI	10,0
1.12	WC ŽENY	11,0
1.13	EXPOZICE KOSINKOVY SBÍRKY SÁL 02	36,0
1.14	EXPOZICE KOSINKOVY SBÍRKY CHODBA	21,0
1.15	EXPOZICE KOSINKOVY SBÍRKY SÁL 01	44,0
1.16	SKLAD	30,0
1.17	SCHODIŠTĚ DO 1.PP	30,0
1.18	SCHODIŠTĚ DO 2.NP	30,0
1.19	VÝTAH	4,0

POZNÁMKY:

- Nedílnou součástí dokumentace je Technická zpráva
- Pokud dojde k nejasnostem je potřeba kontaktovat projektanta příslušné části
- Tomuto projektu je nadřazena zpráva požární ochrany
- Veškeré rozměry a kótyjsi je nutno před realizací ověřit ze skutečného stavu a zaměřit na místě
- Přesná umístění prvků vč. tras potrubí musí být koordinováno se stavbou a zaměřeno na místě
- Sádrokartonové konstrukce jsou kótovány k vnějšímu líci SDK desek
- Tato dokumentace nenahrazuje dodavatelskou, dílenskou dokumentaci, dokumentaci změny stavby před dokončením ani dokumentaci skutečného provedení
- Informace z tohoto dokumentu mohou být použity jen v souvislosti s tímto projektem. Informace na tomto dokumentu nesmí být svévolně pozměněny, doplněny, nebo oddrásnány. V případě, že bude potřeba provést jakékoliv změny v tomto dokumentu, jedným autorizovaným subjektem k těmto úkonům je Ing.arch. Petr Baletka. Žádné prvky, data ani jiné informace z této dokumentace nesmí být kopírovány, anebo použity pro jiné projekty bez výslovného předešlého souhlasu Ing.arch. Petr Baletka.

INDEX	DATUM	Název změny
R.01	31.01.2025	Přesun výměníkové stanice z 1.NP do 1.PP

VÝŠKOVÝ SYSTÉM BALT PO VYROVNÁNÍ, +/-0,00 =577,590 m n.m.

KULTURNÍ CENTRUM STARÁ RADNICE - REKONSTRUKCE

Nám. Republiky 24, Stará radnice, 591 01, Žďár nad Sázavou

INVESTOR:
Město Žďár nad Sázavou
Žižkova 227/1, 591 31, Žďár nad Sázavou

GENERÁLNÍ PROJEKTANT:
Ing.arch. Petr Baletka
Poměrovská 434/13, Štupanice, 664 00, Česká Rublika

RAZÍTKO / PODPIS

ČÍSLO PARÉ

STUPEŇ:
DPS

STAVEBNÍ OBJEKT:
SO01

ČÁST:
D.1.4.1 - Zařízení vzduchotechniky a chlazení

ZPRACOVATEL ČÁSTI:
TP3 s.r.o.
Wuchterlova 523/5
Praha 6, 160 00

ZODPOVĚDNÝ PROJEKTANT:
Ing. Petr Šašal
ZPRACOVAL:
Ing. Jakub Šimek

NÁZEV VÝKRESU:
PŮDORYS 1.NP

MĚŘÍTKO:	DATUM:	ČÍSLO VÝKRESU:	INDEX:
1 : 50	12/2023	D1.4.1. 101	R.01