

INDEX	DATUM	Název změny

VÝŠKOVÝ SYSTÉM BALT PO VYROVNÁNÍ,

+/-0,00 =577,590 m n.m.

REVIZE 1


KULTURNÍ CENTRUM STARÁ RADNICE - REKONSTRUKCE


Nám. Republiky 24, Stará radnice, 591 01, Žďár nad Sázavou

INVESTOR: Město Žďár nad Sázavou Žižkova 227/1, 591 31, Žďár nad Sázavou		GENERÁLNÍ PROJEKTANT: Ing.arch. Petr Baletka Ponětovská 434/13, Šlapanice, 664 00, Česká Rublika
RAZÍTKO / PODPIS	ČÍSLO PARÉ	STUPEŇ: DPS
		STAVEBNÍ OBJEKT: SO01
		ČÁST: D.1.4.4 - ZAŘÍZENÍ SILNOPROUDÉ ELEKTROTECHNIKY VČETNĚ BLESKOSVODU
		ZPRACOVATEL ČÁSTI: Marek Šimoník Obřany 279e, Brno, 614 00 776 258 107
		ZODPOVĚDNÝ PROJEKTANT: Marek Šimoník ZPRACOVAL: Marek Šimoník

NÁZEV VÝKRESU:
Rozvaděč RH

MĚŘÍTKO:	DATUM:	ČÍSLO VÝKRESU:	INDEX:
-	01/2025	D.1.4.4.06	

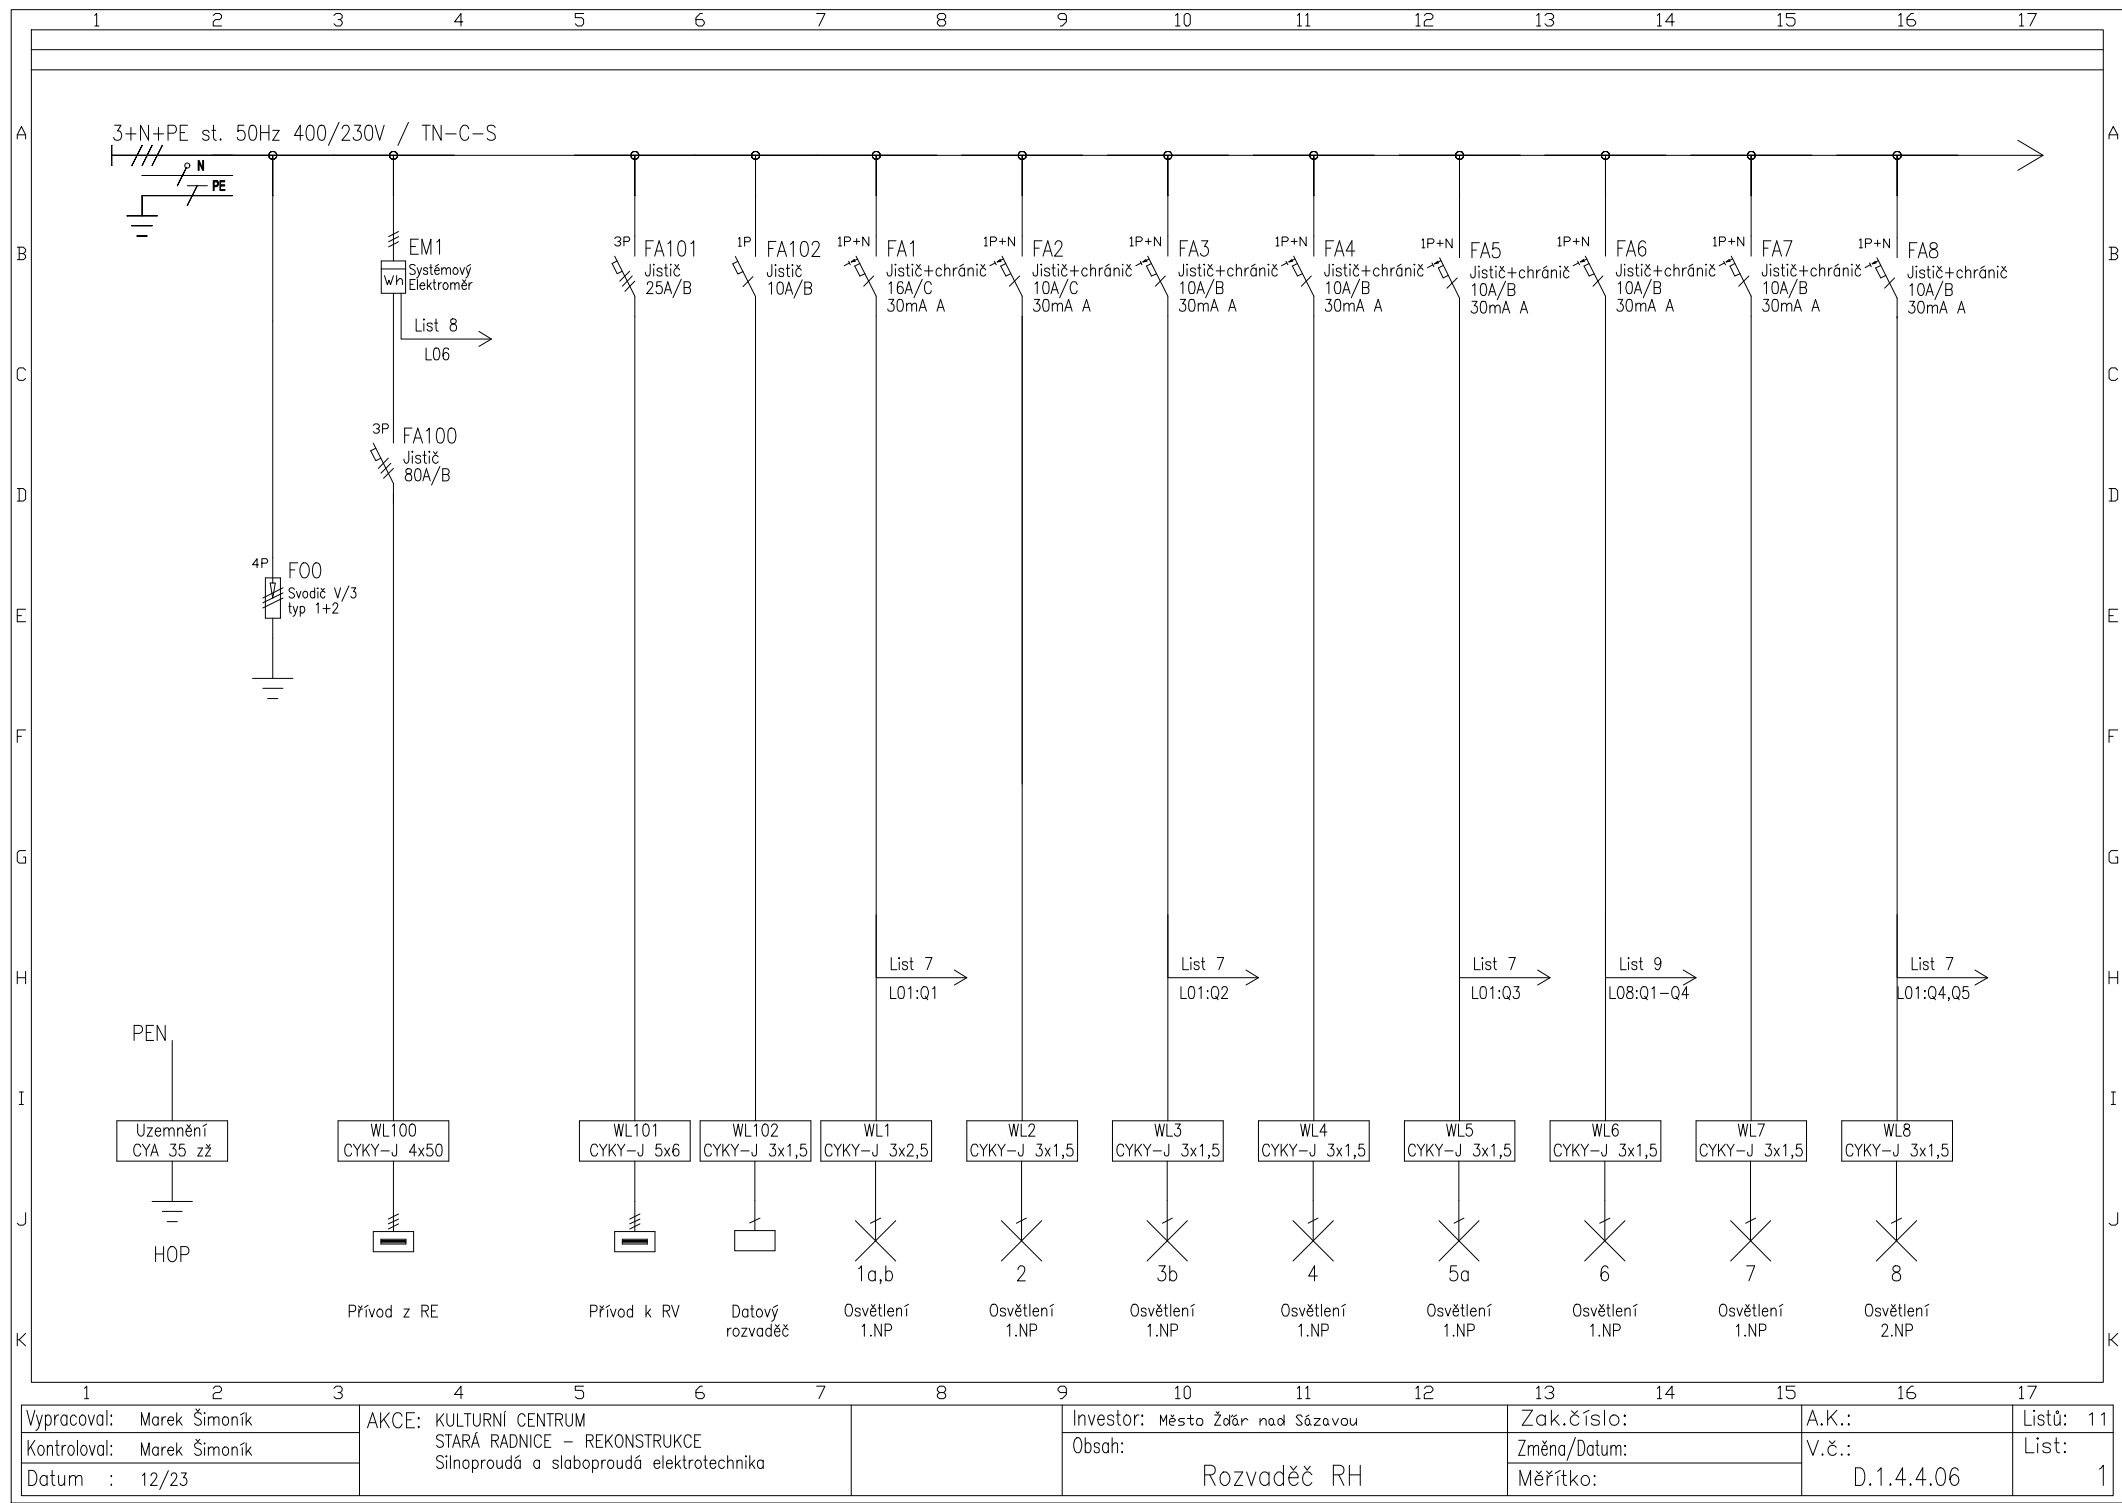

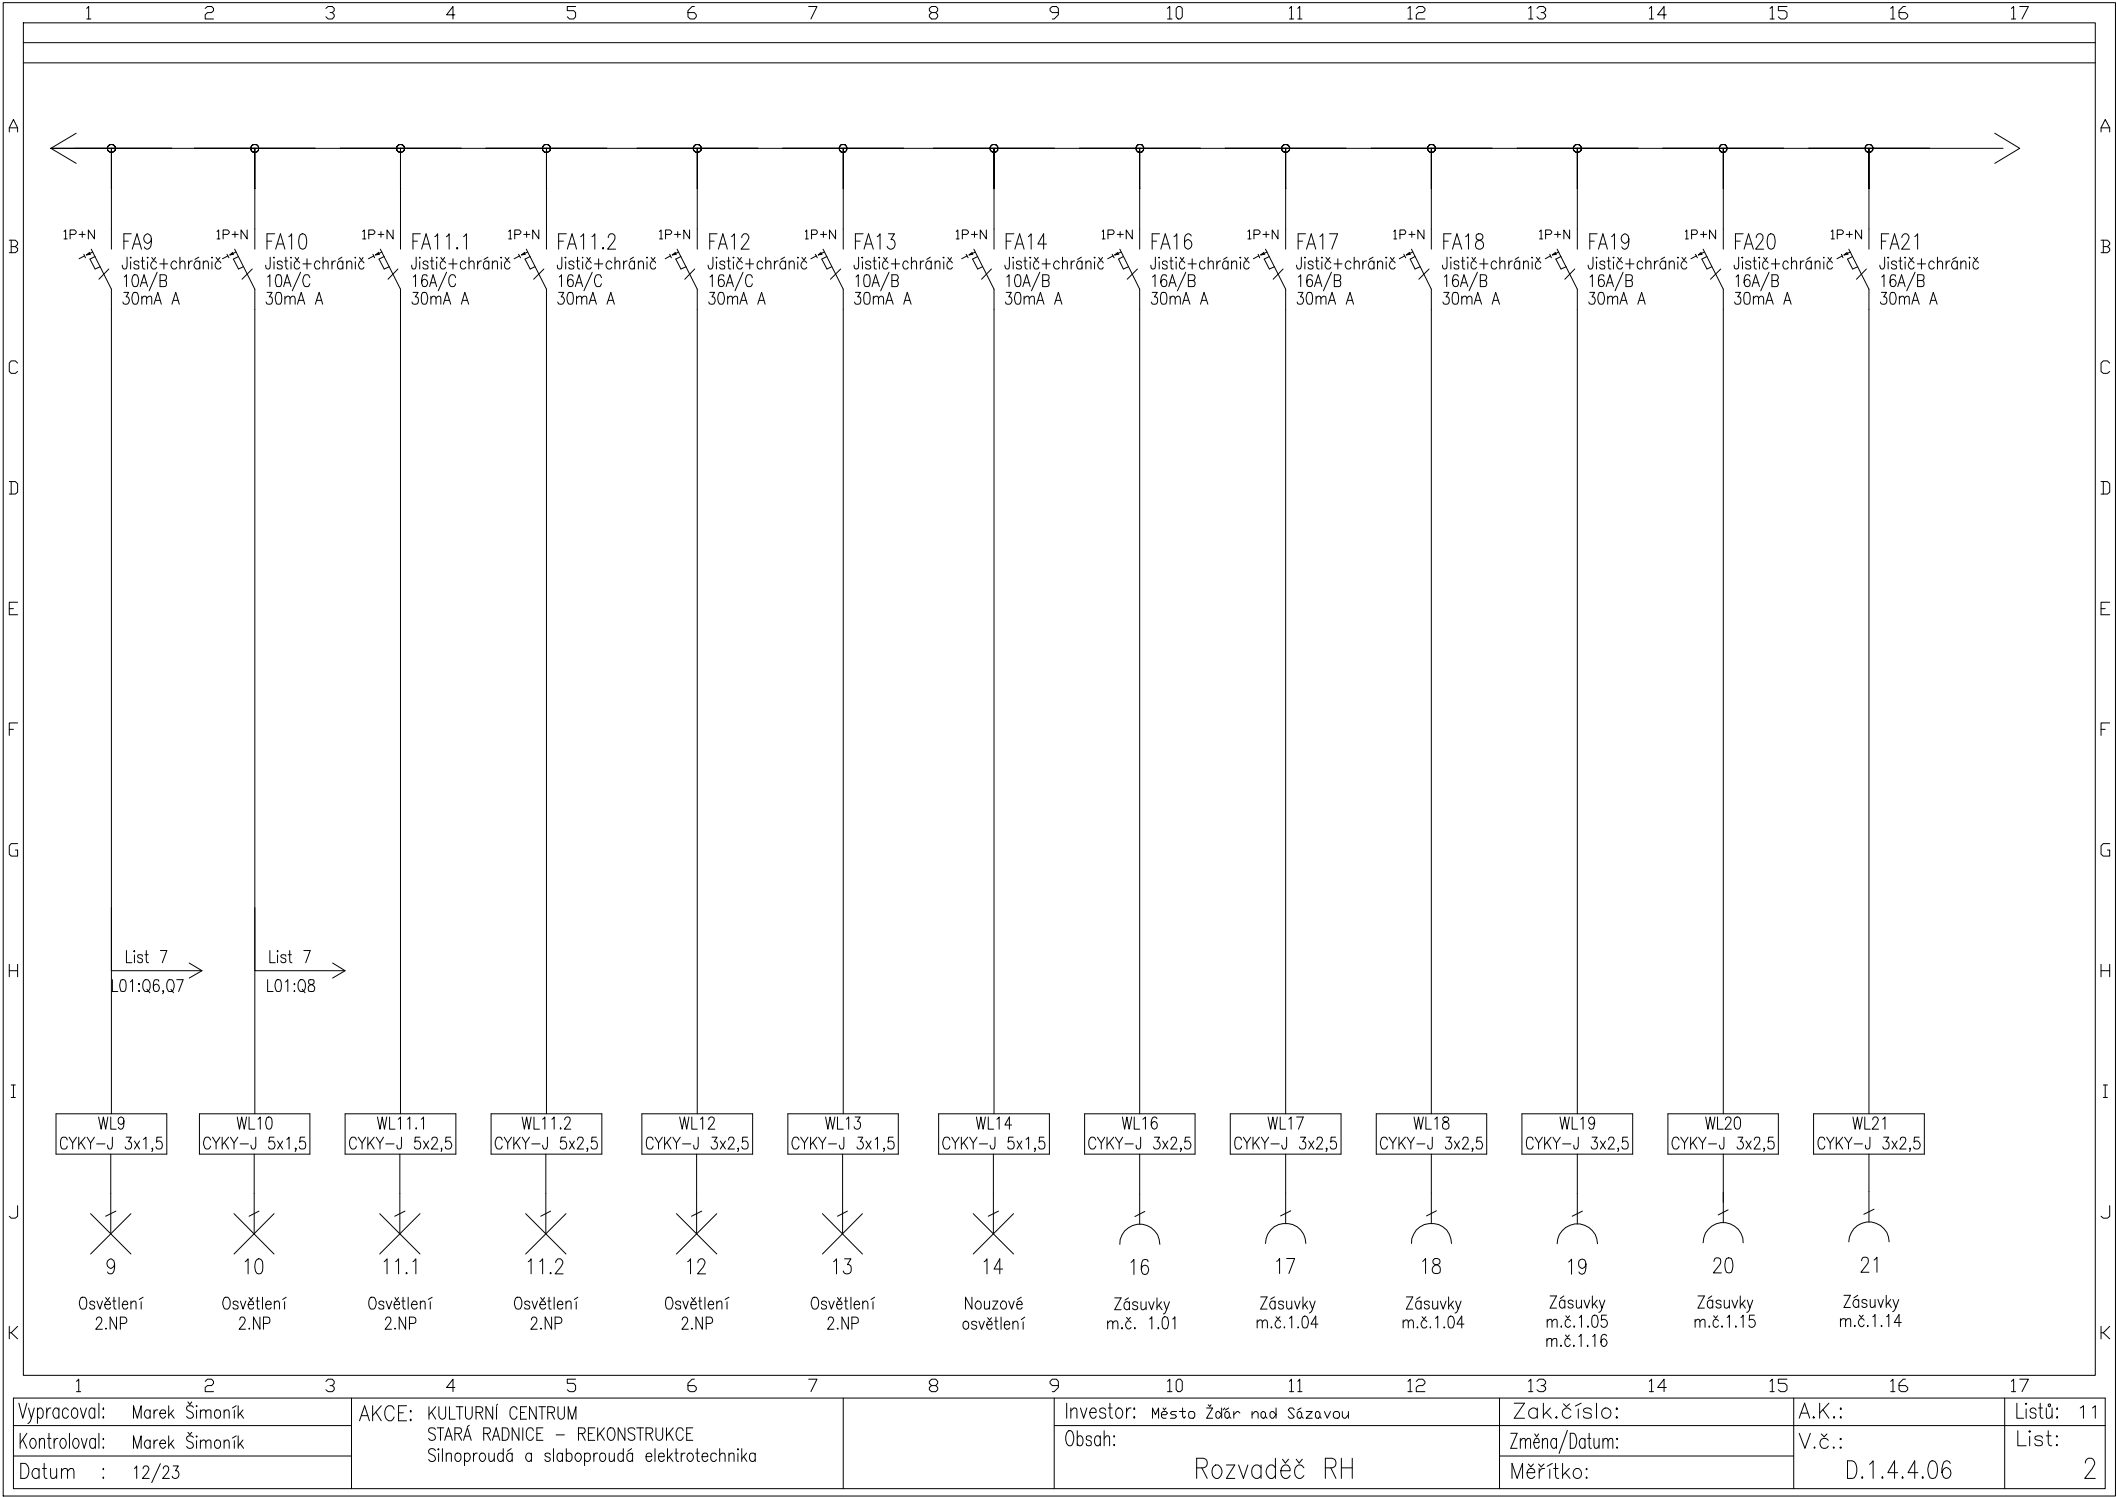

Vypracoval:	Marek Šimoník
Kontroloval:	Marek Šimoník
Datum :	12/23


AKCE: KULTURNÍ CENTRUM
STARÁ RADNICE – REKONSTRUKCE
Silnoproudá a slaboproudá elektrotechnika

Investor:	Město Žďár nad Sázavou
Obsah:	Rozvaděč RH

Zak.číslo:	
Změna/Datum:	
Měřítka:	

A.K.:	
V.č.:	D.1.4.4.06

Listů:	11
List:	2

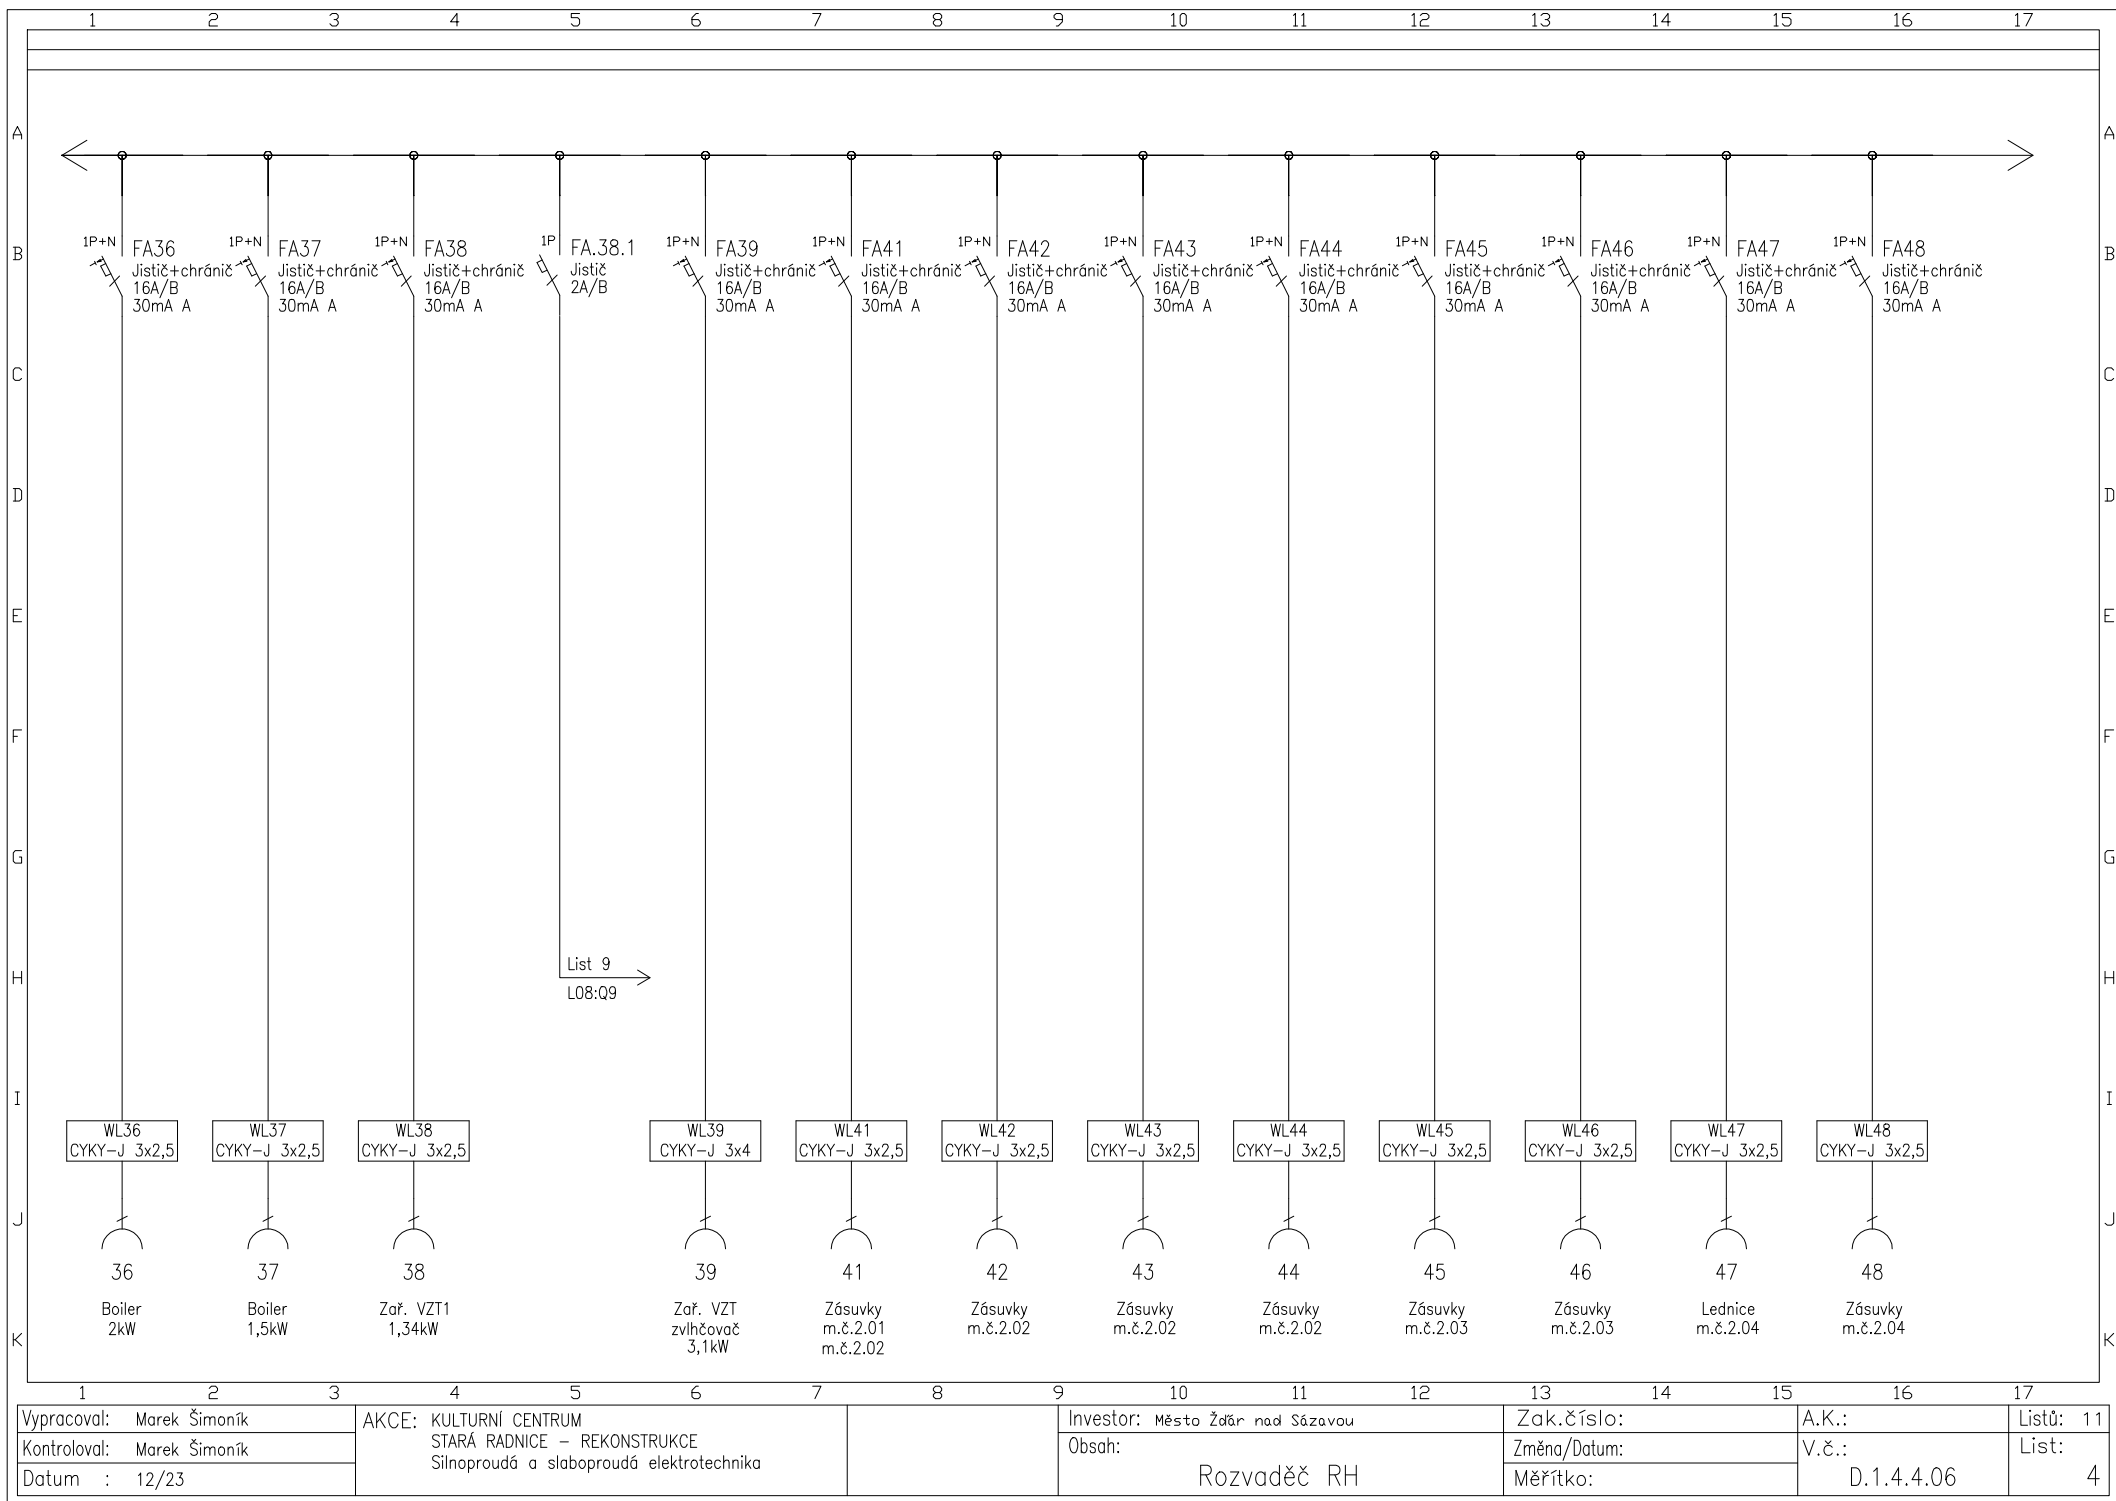

Vypracoval:	Marek Šimoník
Kontroloval:	Marek Šimoník
Datum :	12/23

AKCE:	KULTURNÍ CENTRUM STARÁ RADNICE – REKONSTRUKCE Silnoproudá a slaboproudá elektrotechnika
-------	---


--


Investor:	Město Žďár nad Sázavou
Obsah:	Rozvaděč RH

Zak.číslo:	
Změna/Datum:	
Měřítko:	

A.K.:	
V.č.:	D.1.4.4.06

Listů:	11
List:	4

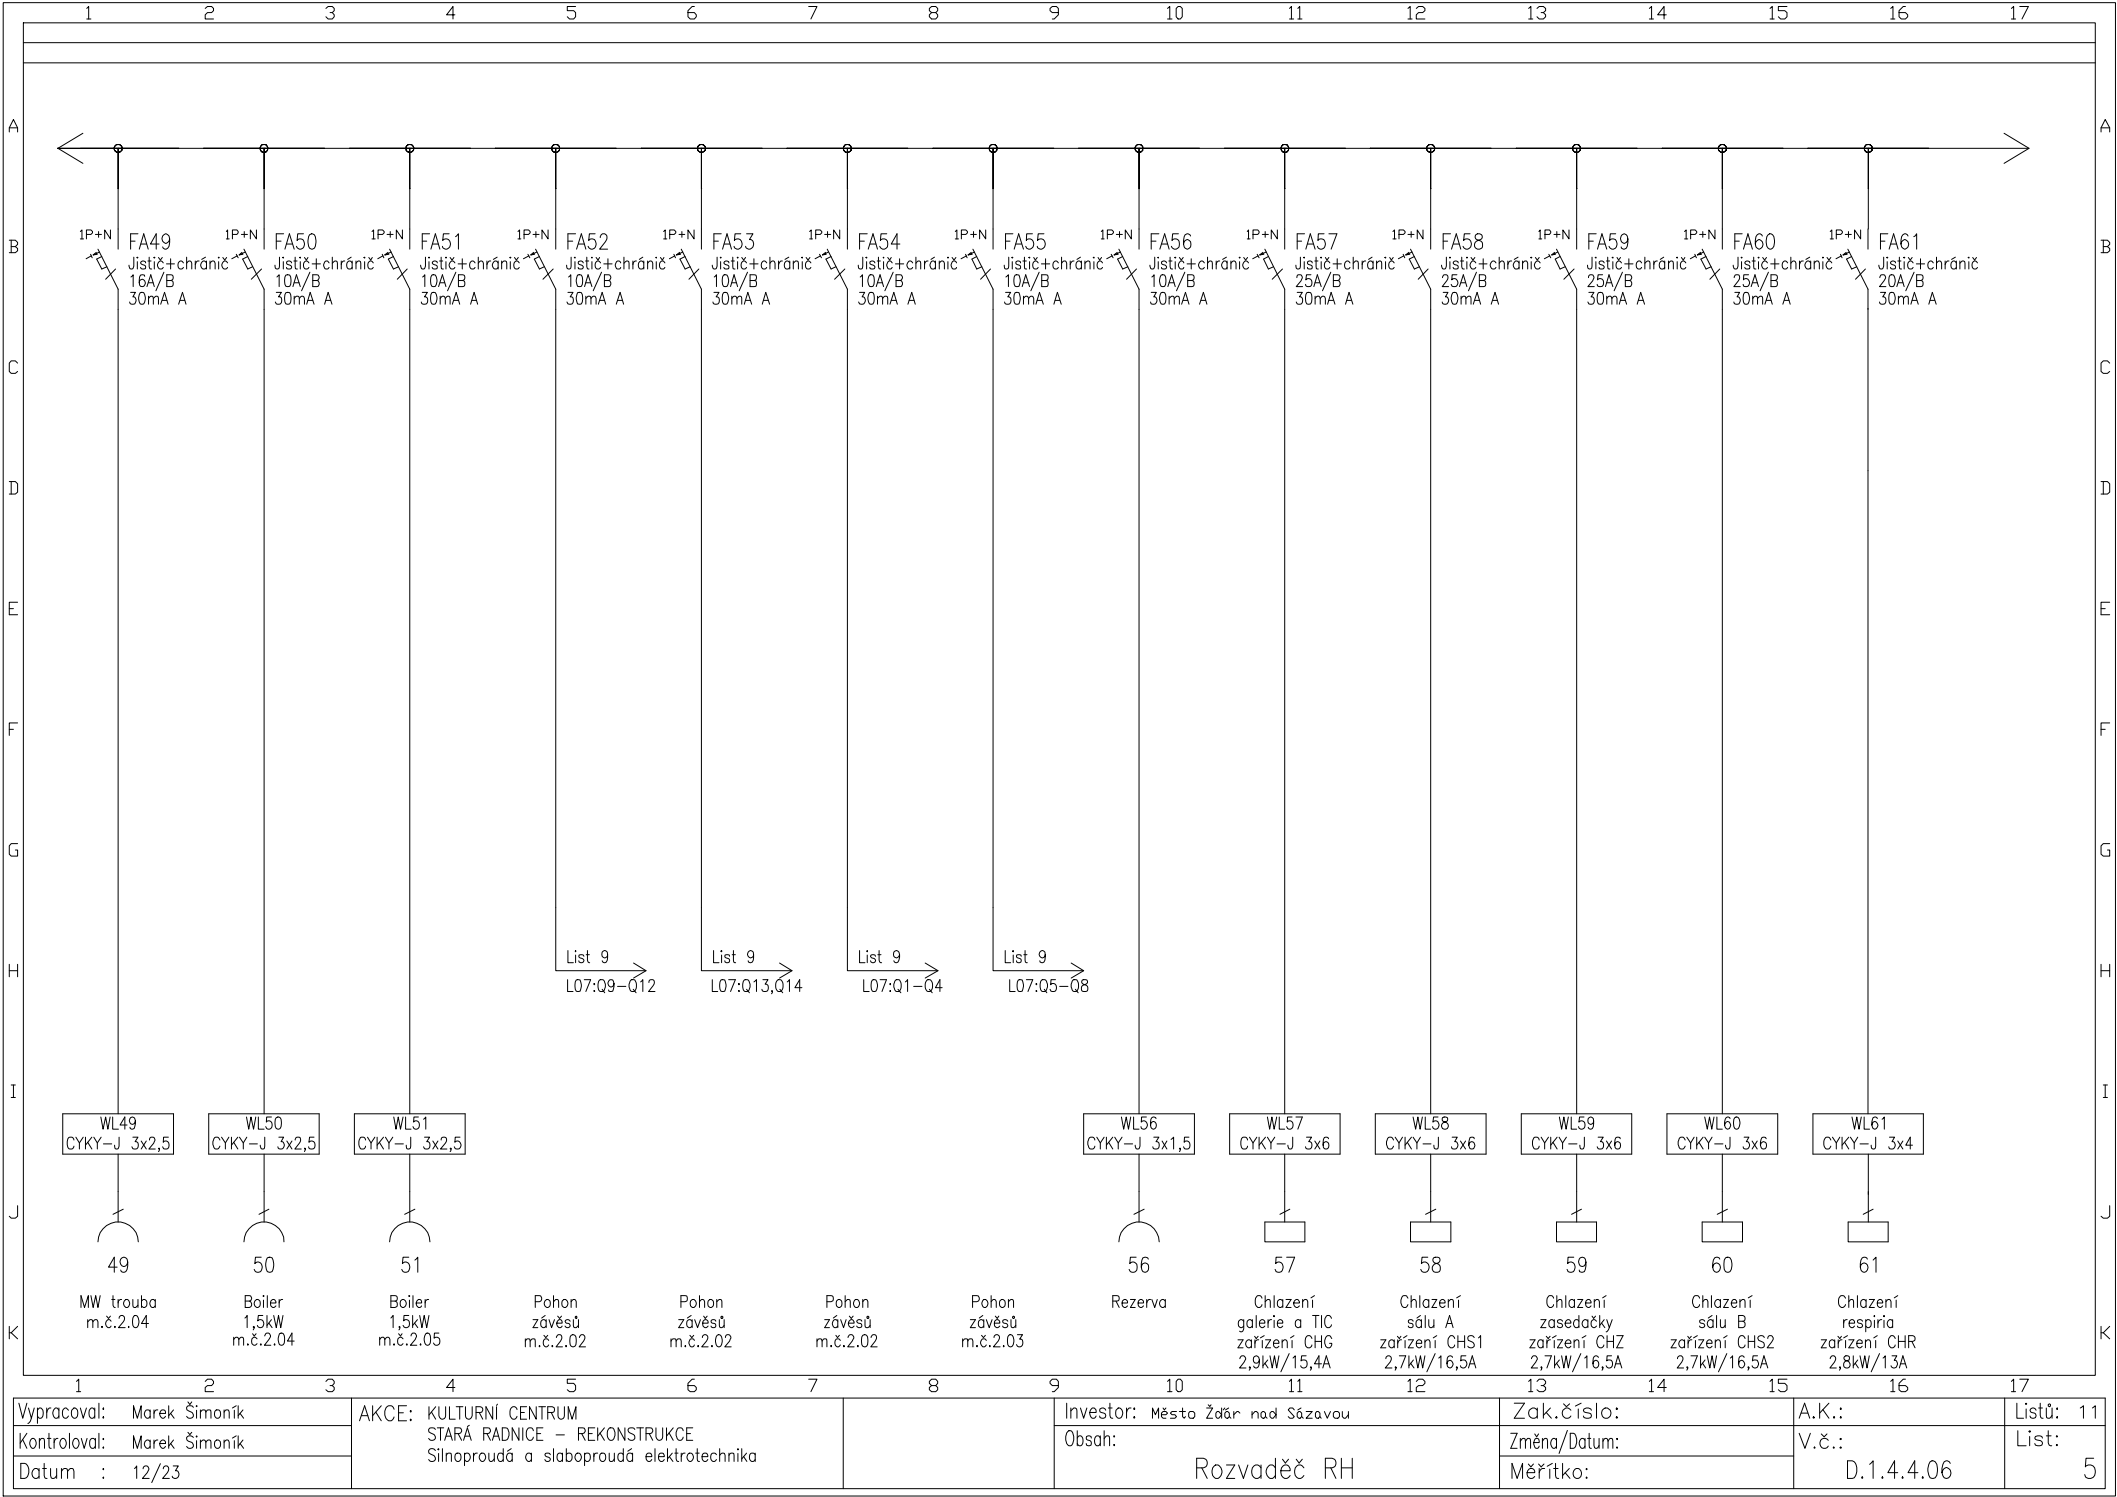

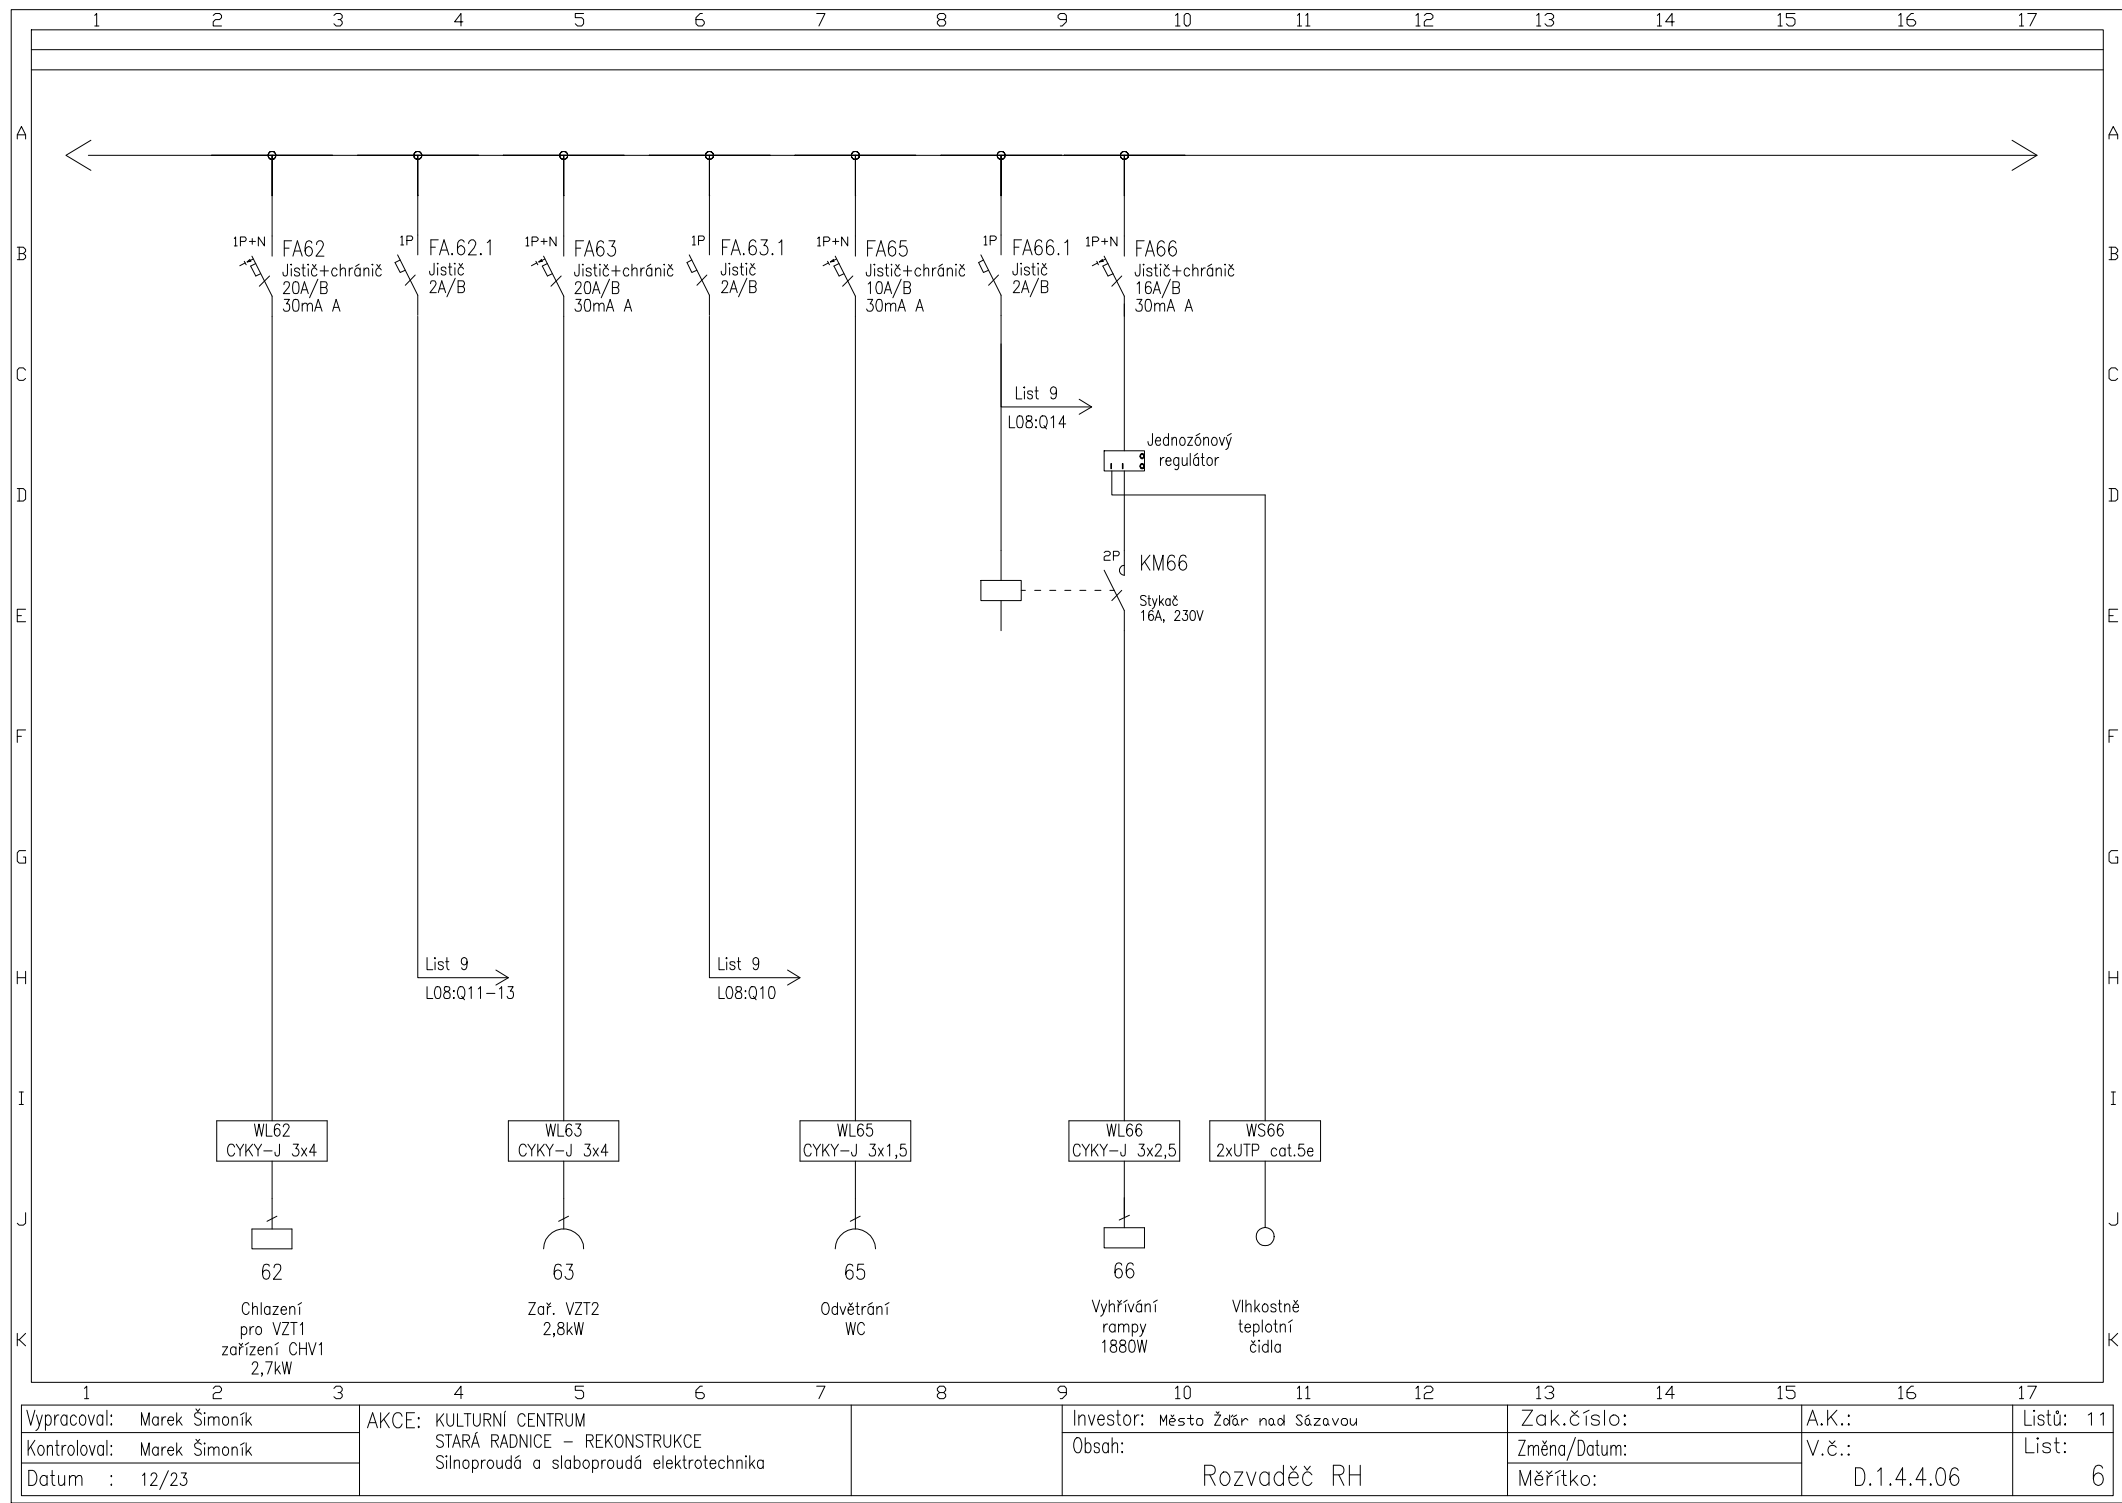

Vypracoval:	Marek Šimoník
Kontroloval:	Marek Šimoník
Datum :	12/23


AKCE: KULTURNÍ CENTRUM
STARÁ RADNICE – REKONSTRUKCE
Silnoproudá a slaboproudá elektrotechnika


Investor:	Město Žďár nad Sázavou
Obsah:	Rozvaděč RH

Zak.číslo:	
Změna/Datum:	
Měřítko:	


A.K.:	
V.č.:	D.1.4.4.06

Listů:	11
List:	6

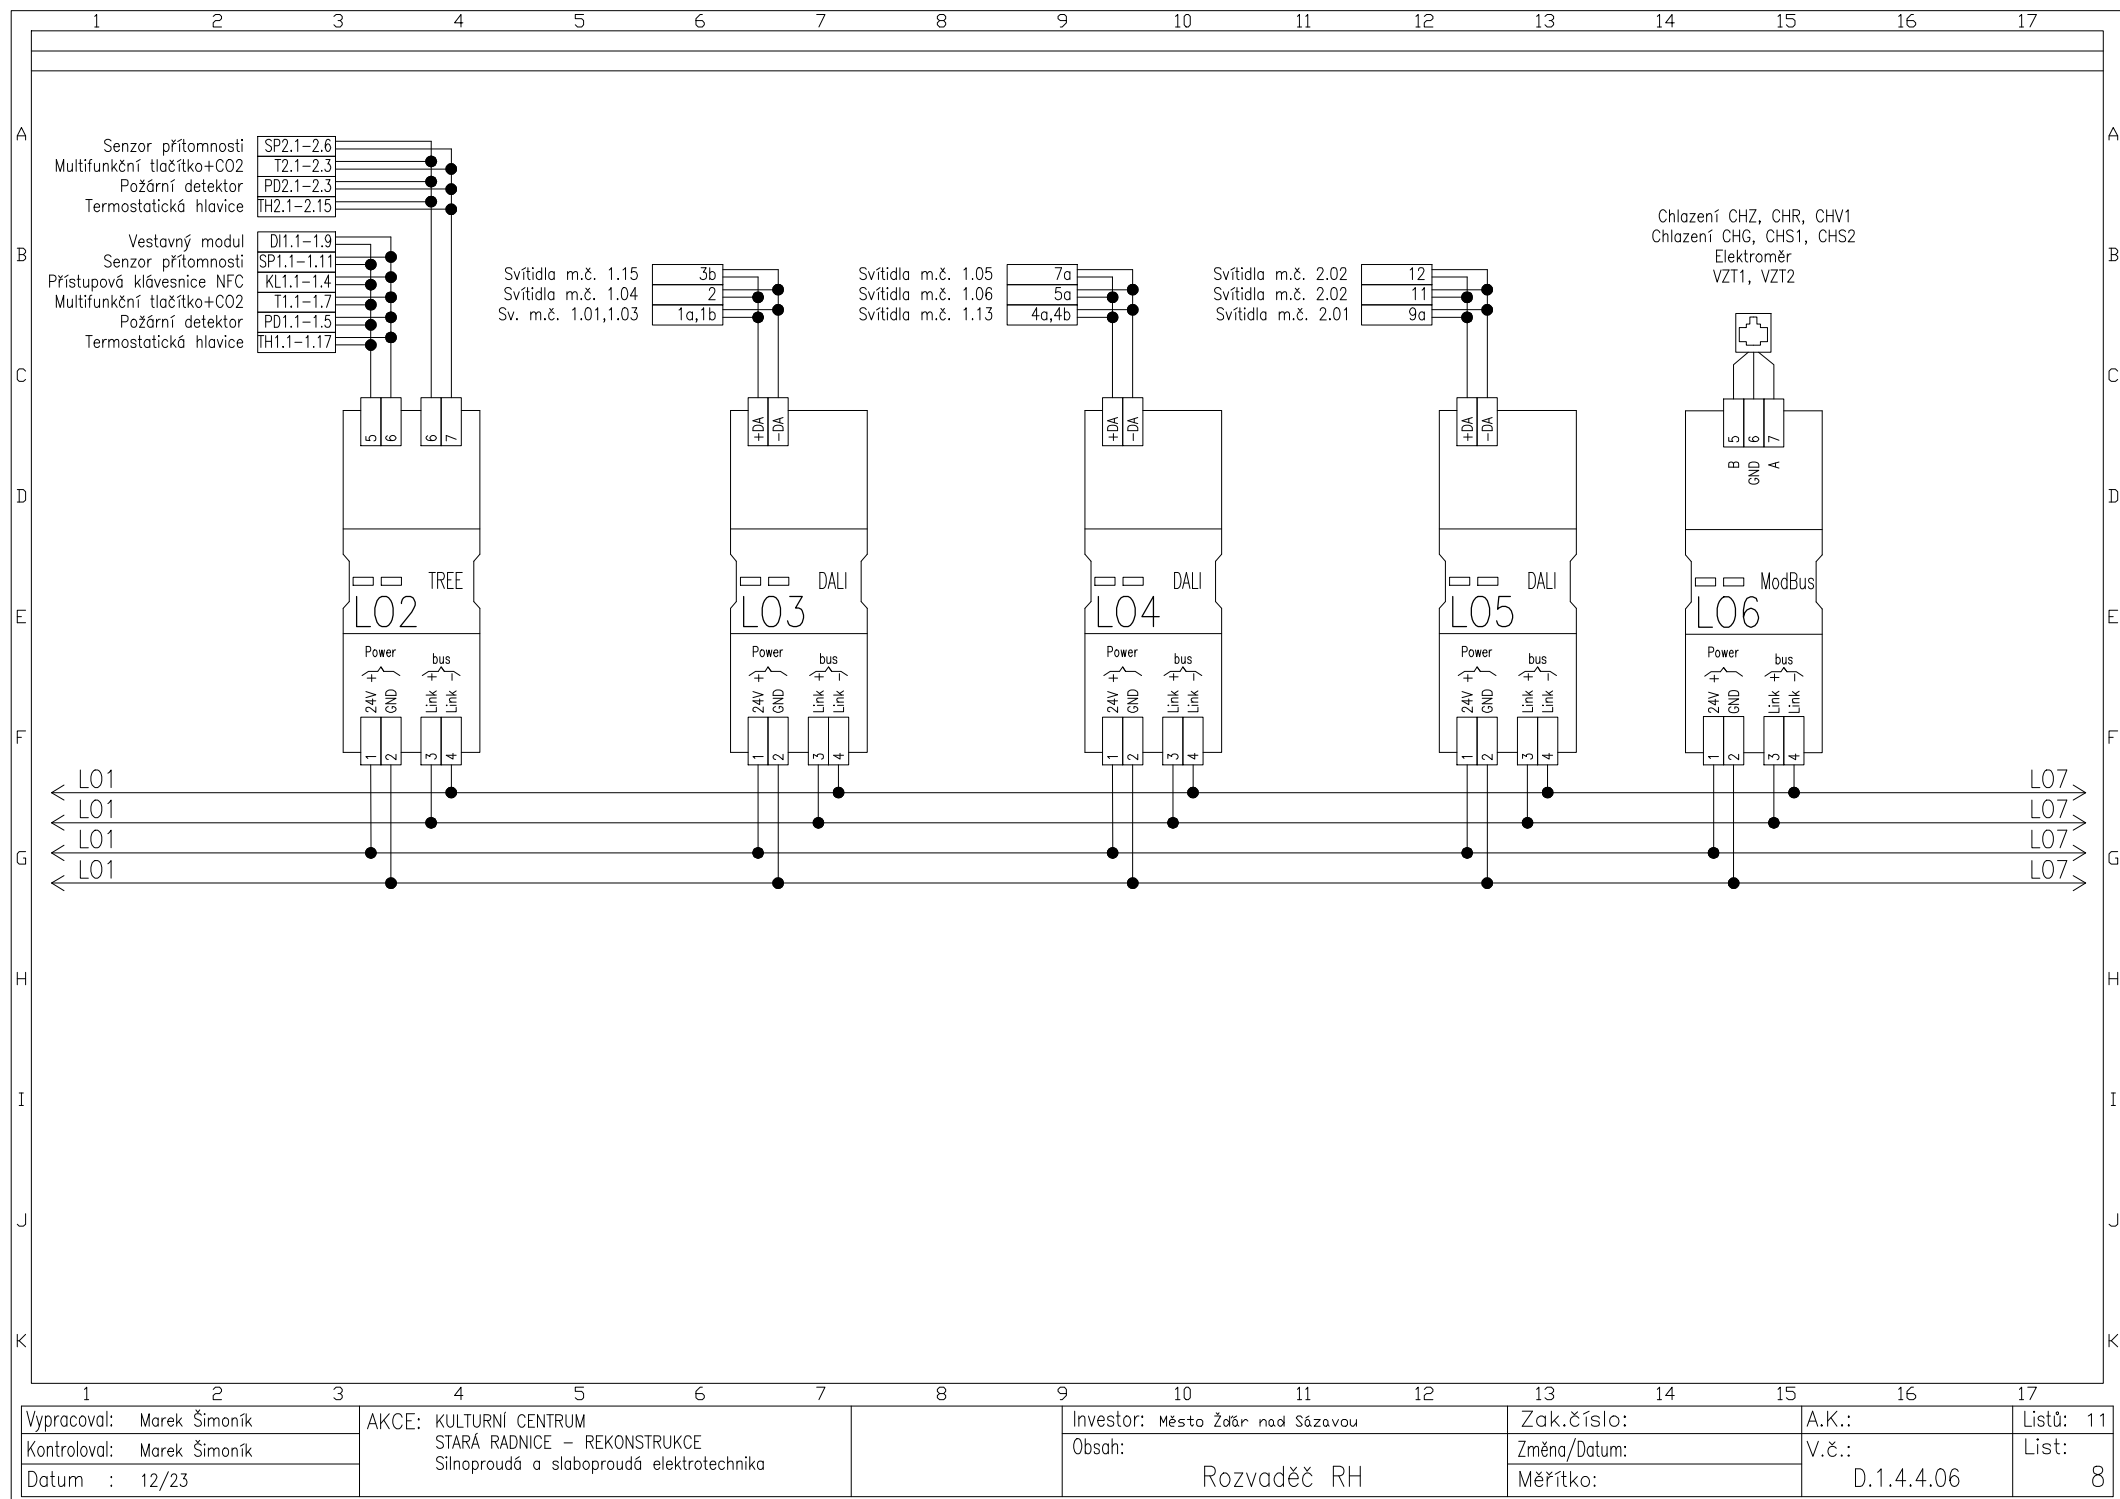


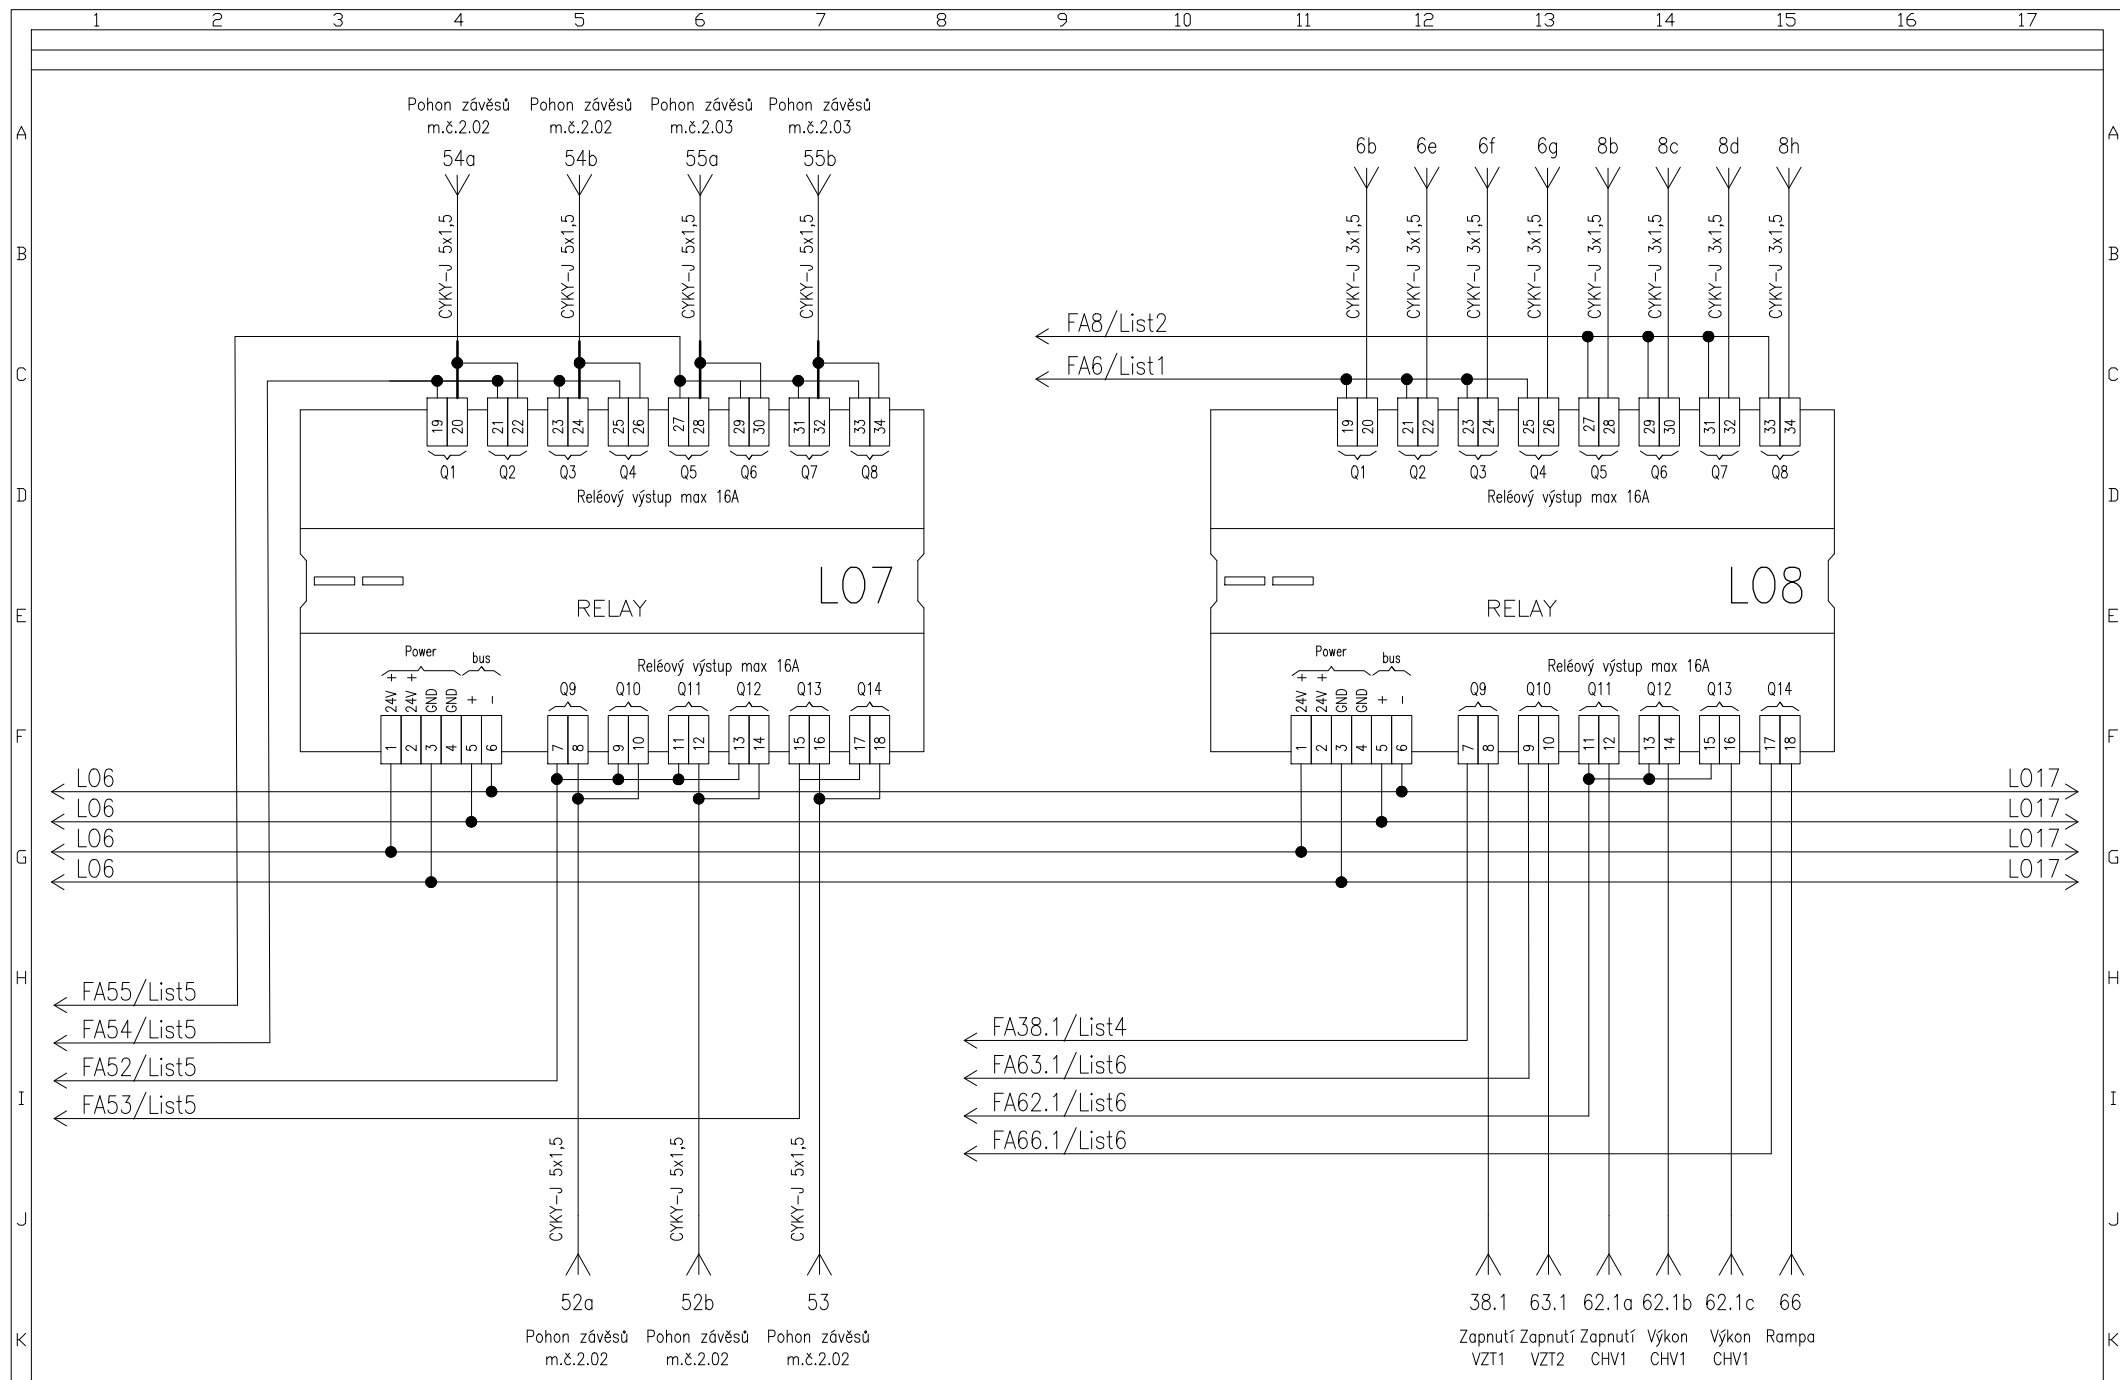

Vypracoval: 9	AKCE: KULTURNÍ CENTRUM STARÁ RADNICE – REKONSTRUKCE Silnoproudá a slaboproudá elektrotechnika	Investor: Město Žďár nad Sázavou	Zak.číslo:	A.K.:	Listů: 11
Kontroloval: Marek Šimoník		Obsah:	Změna/Datum:	V.č.:	List:
Datum : 12/23		Rozvaděč RH	Měřítka:	D.1.4.4.06	9

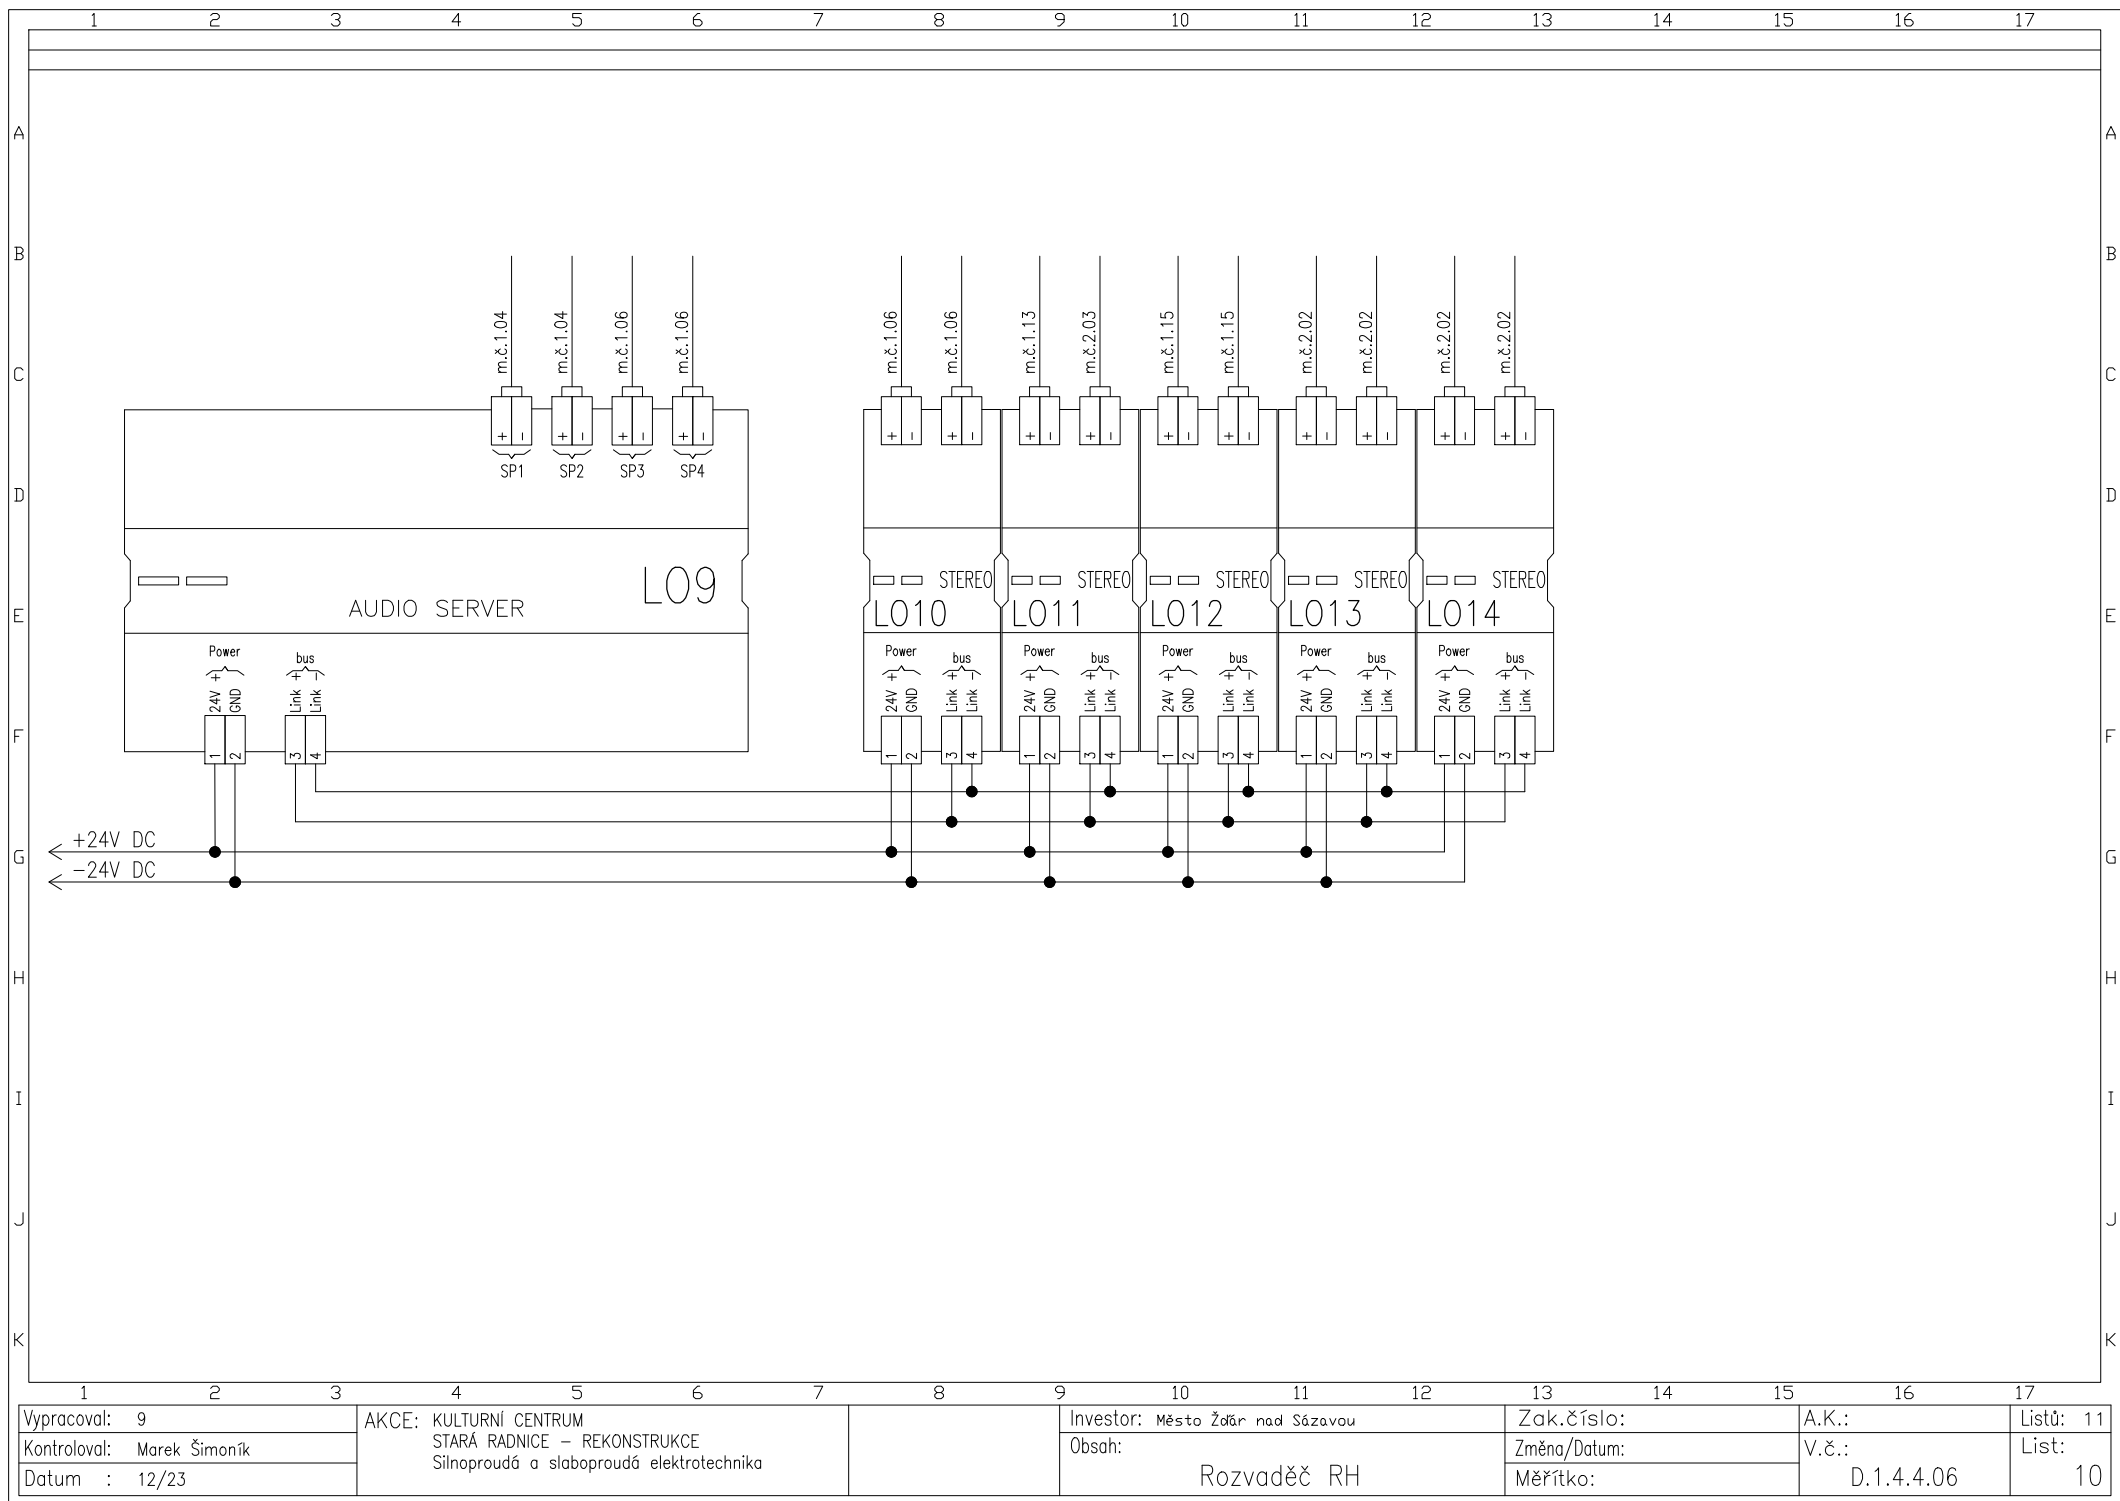

Vypracoval: 9	AKCE: KULTURNÍ CENTRUM STARÁ RADNICE – REKONSTRUKCE Silnoproudá a slaboproudá elektrotechnika	Investor: Město Žďár nad Sázavou	Zak.číslo:	A.K.:	Listů: 11
Kontroloval: Marek Šimoník		Obsah:	Změna/Datum:	V.č.:	List:
Datum : 12/23		Rozvaděč RH	Měřítka:	D.1.4.4.06	10

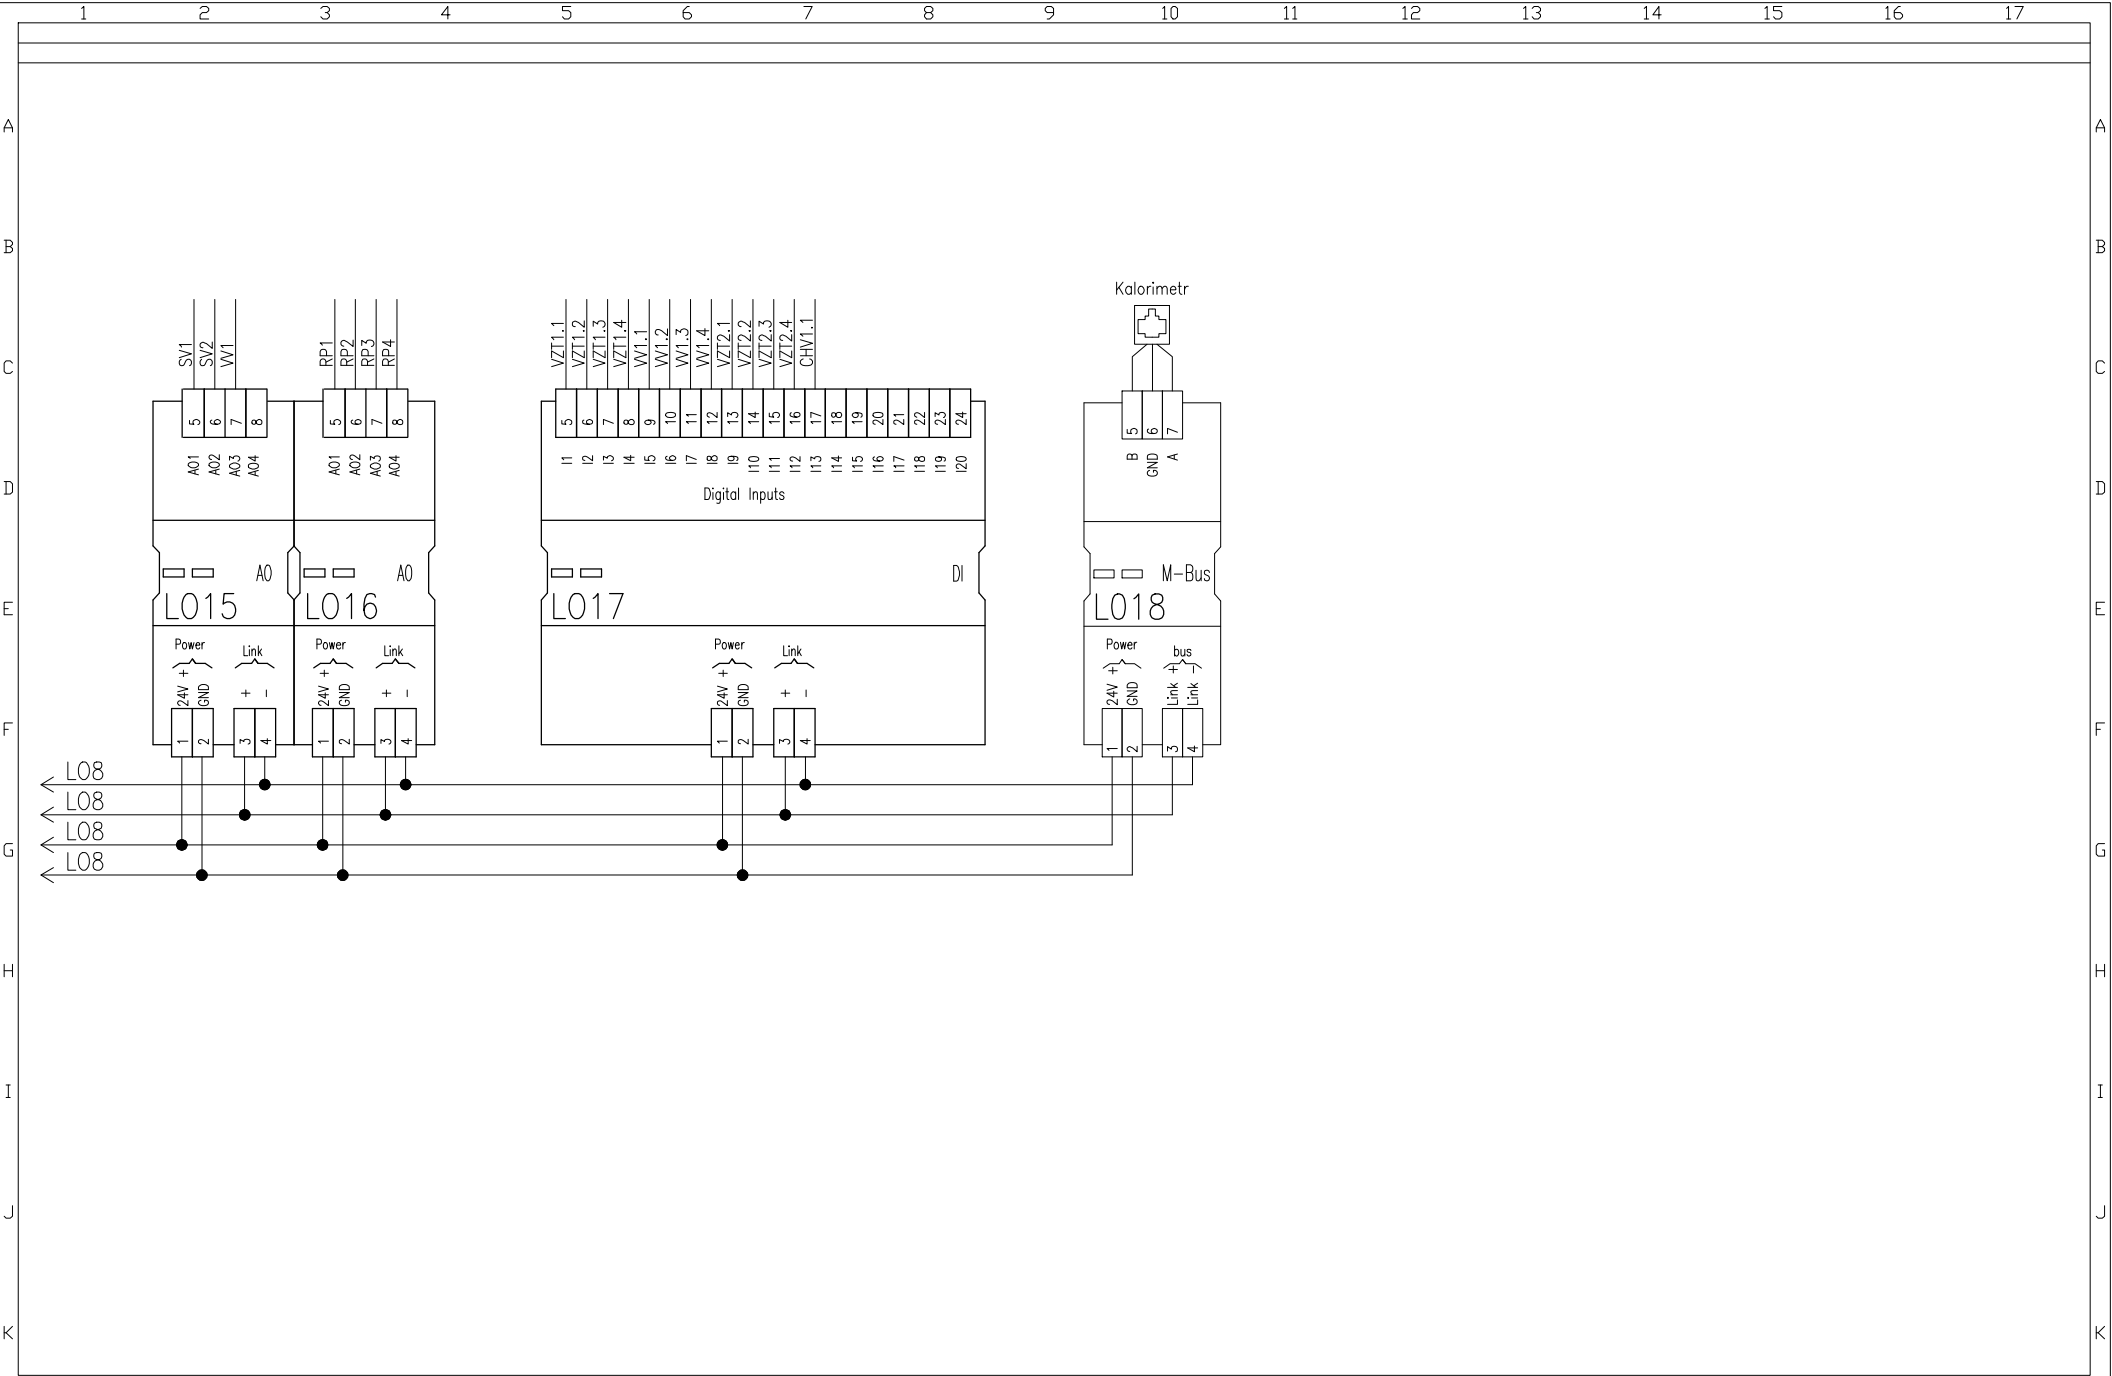

Vypracoval: 9	AKCE: KULTURNÍ CENTRUM STARÁ RADNICE – REKONSTRUKCE Silnoproudá a slaboproudá elektrotechnika	Investor: Město Žďár nad Sázavou	Zak.číslo:	A.K.:	Listů: 11
Kontroloval: Marek Šimoník		Obsah:	Změna/Datum:	V.č.:	List:
Datum : 12/23		Rozvaděč RH	Měřítka:	D.1.4.4.06	11