


LEGENDA ZARIZENI:

TEPELNÁ TECHNIKA						
poz.	popis	počet	napětí [V]	příkon [kW]	umístění	poznámky
1	Výměníkova stanice o výkonu 110 kW	1			0.01 VÝMĚNÍK	stávající
2	Expanzní nádoba o objemu 100 l	1			0.01 VÝMĚNÍK	stávající
ČT1	Oběhové čerpadlo Biral	1	230		0.01 VÝMĚNÍK	stávající
ČT2	Oběhové čerpadlo Wilo	1	230		0.01 VÝMĚNÍK	stávající
ČT3	Oběhové čerpadlo	1	230	0,03	0.01 VÝMĚNÍK	684kg/h, 12kPa
	Topný kabel				Potrubí vedoucí na půdě	

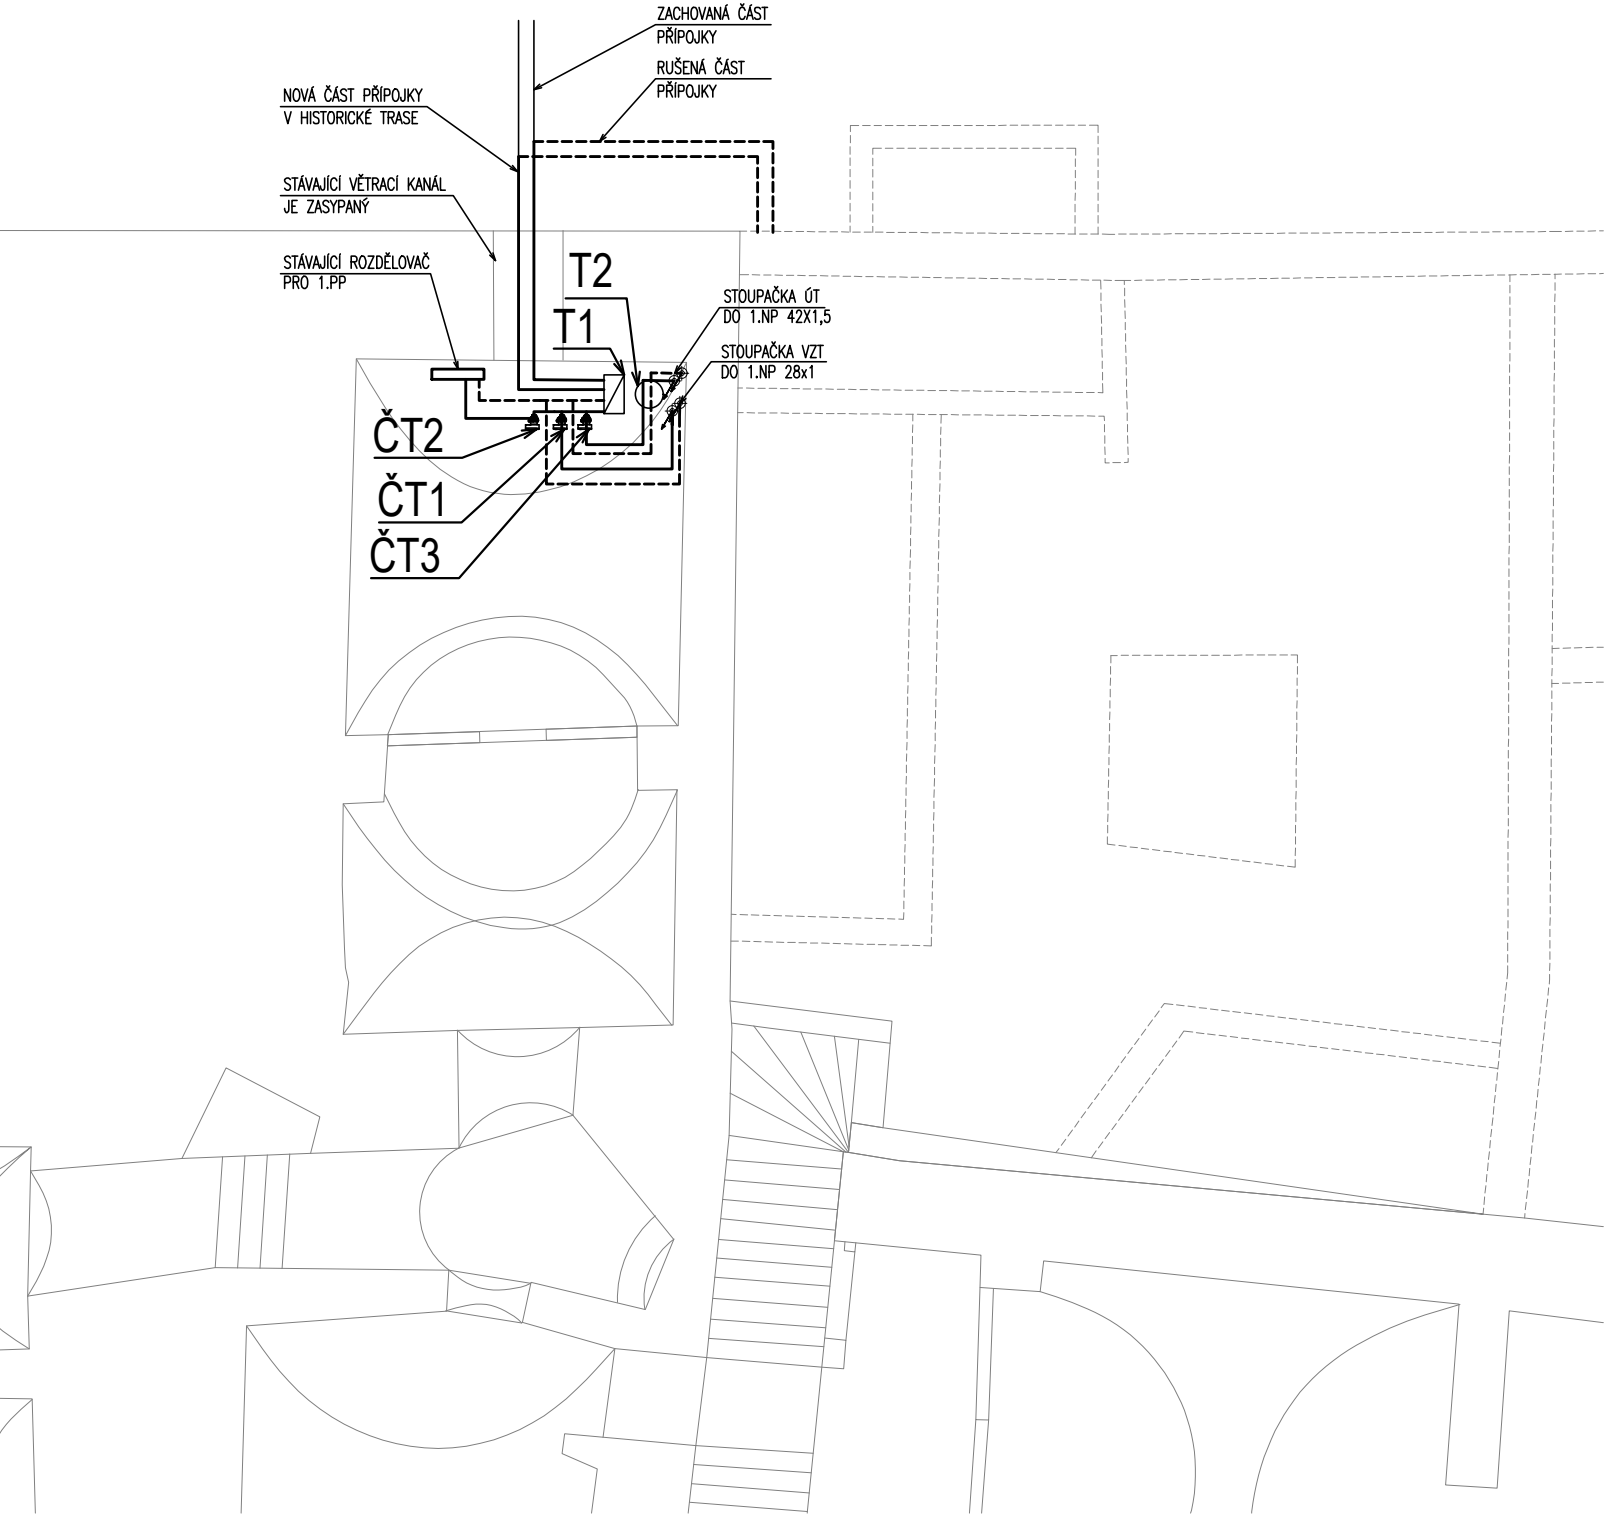

POZNÁMKY:

- Nedílnou součástí dokumentace je Technická zpráva
- Pokud dojde k nejasnostem je potřeba kontaktovat projektanta příslušné části
- Tomuto projektu je nadřazena zpráva požární ochrany
- Veškeré rozměry je nutno před realizací ověřit dle skutečného stavu
- Sádrokartonové konstrukce jsou kótovány k vnějšímu jíci SDK desek
- Tato dokumentace nenahrazuje prováděcí, dodavatelskou, dílenskou dokumentaci, dokumentaci změny stavby před dokončením ani dokumentaci skutečného provedení
- Informace z tohoto dokumentu mohou být použity jen v souvislosti s tímto projektem. Informace na tomto dokumentu nesmí být svévolně pozměněny, doplněny, nebo odstraněny. V případě, že bude potřeba provést jakékoliv změny v tomto dokumentu, jediným autorizovaným subjektem k těmto úkonům je Ing.arch. Petr Baletka. Žádné prvky, data ani jiné informace z této dokumentace nesmí být kopírovány, anebo použity pro jiné projekty bez výslovného předešlého souhlasu Ing.arch. Petr Baletka.

INDEX	DATUM	Název změny
R.01	31.01.2025	Přesun výměníkové stanice z 1.NP do 1.PP

VÝŠKOVÝ SYSTÉM BALT PO VYROVNÁNÍ, +/-0,00 =577,590 m n.m.

KULTURNÍ CENTRUM STARÁ RADNICE - REKONSTRUKCE

Nám. Republiky 24, Stará radnice, 591 01, Žďár nad Sázavou

INVESTOR:

Město Žďár nad Sázavou

Žižkova 227/1, 591 31, Žďár nad Sázavou

GENERÁLNÍ PROJEKTANT:

Ing.arch. Petr Baletka

Ponětovská 434/13, Šlapanice, 664 00, Česká Rublika

RAZÍTKO / PODPIS

ČÍSLO PARÉ

STUPEŇ:

DPS

STAVEBNÍ OBJEKT:

-

ČÁST:

D.1.4.2 - Zařízení pro vytápění

ZPRACOVATEL ČÁSTI:

TP3 s.r.o.

Wuchterlova 523/5  
Praha 6, 160 00

ZODPOVĚDNÝ PROJEKTANT:

Ing. Petr Šafář

ZPRACOVAL:

Ing. Petr Vesecký

NÁZEV VÝKRESU:

PŮDORYS 1.NP

MĚŘÍTKO:

DATUM:

ČÍSLO VÝKRESU:

INDEX:

1 : 100

12/2023

D1.4.2. 099

R.01