


2.NP
PŮDORYS 1:100

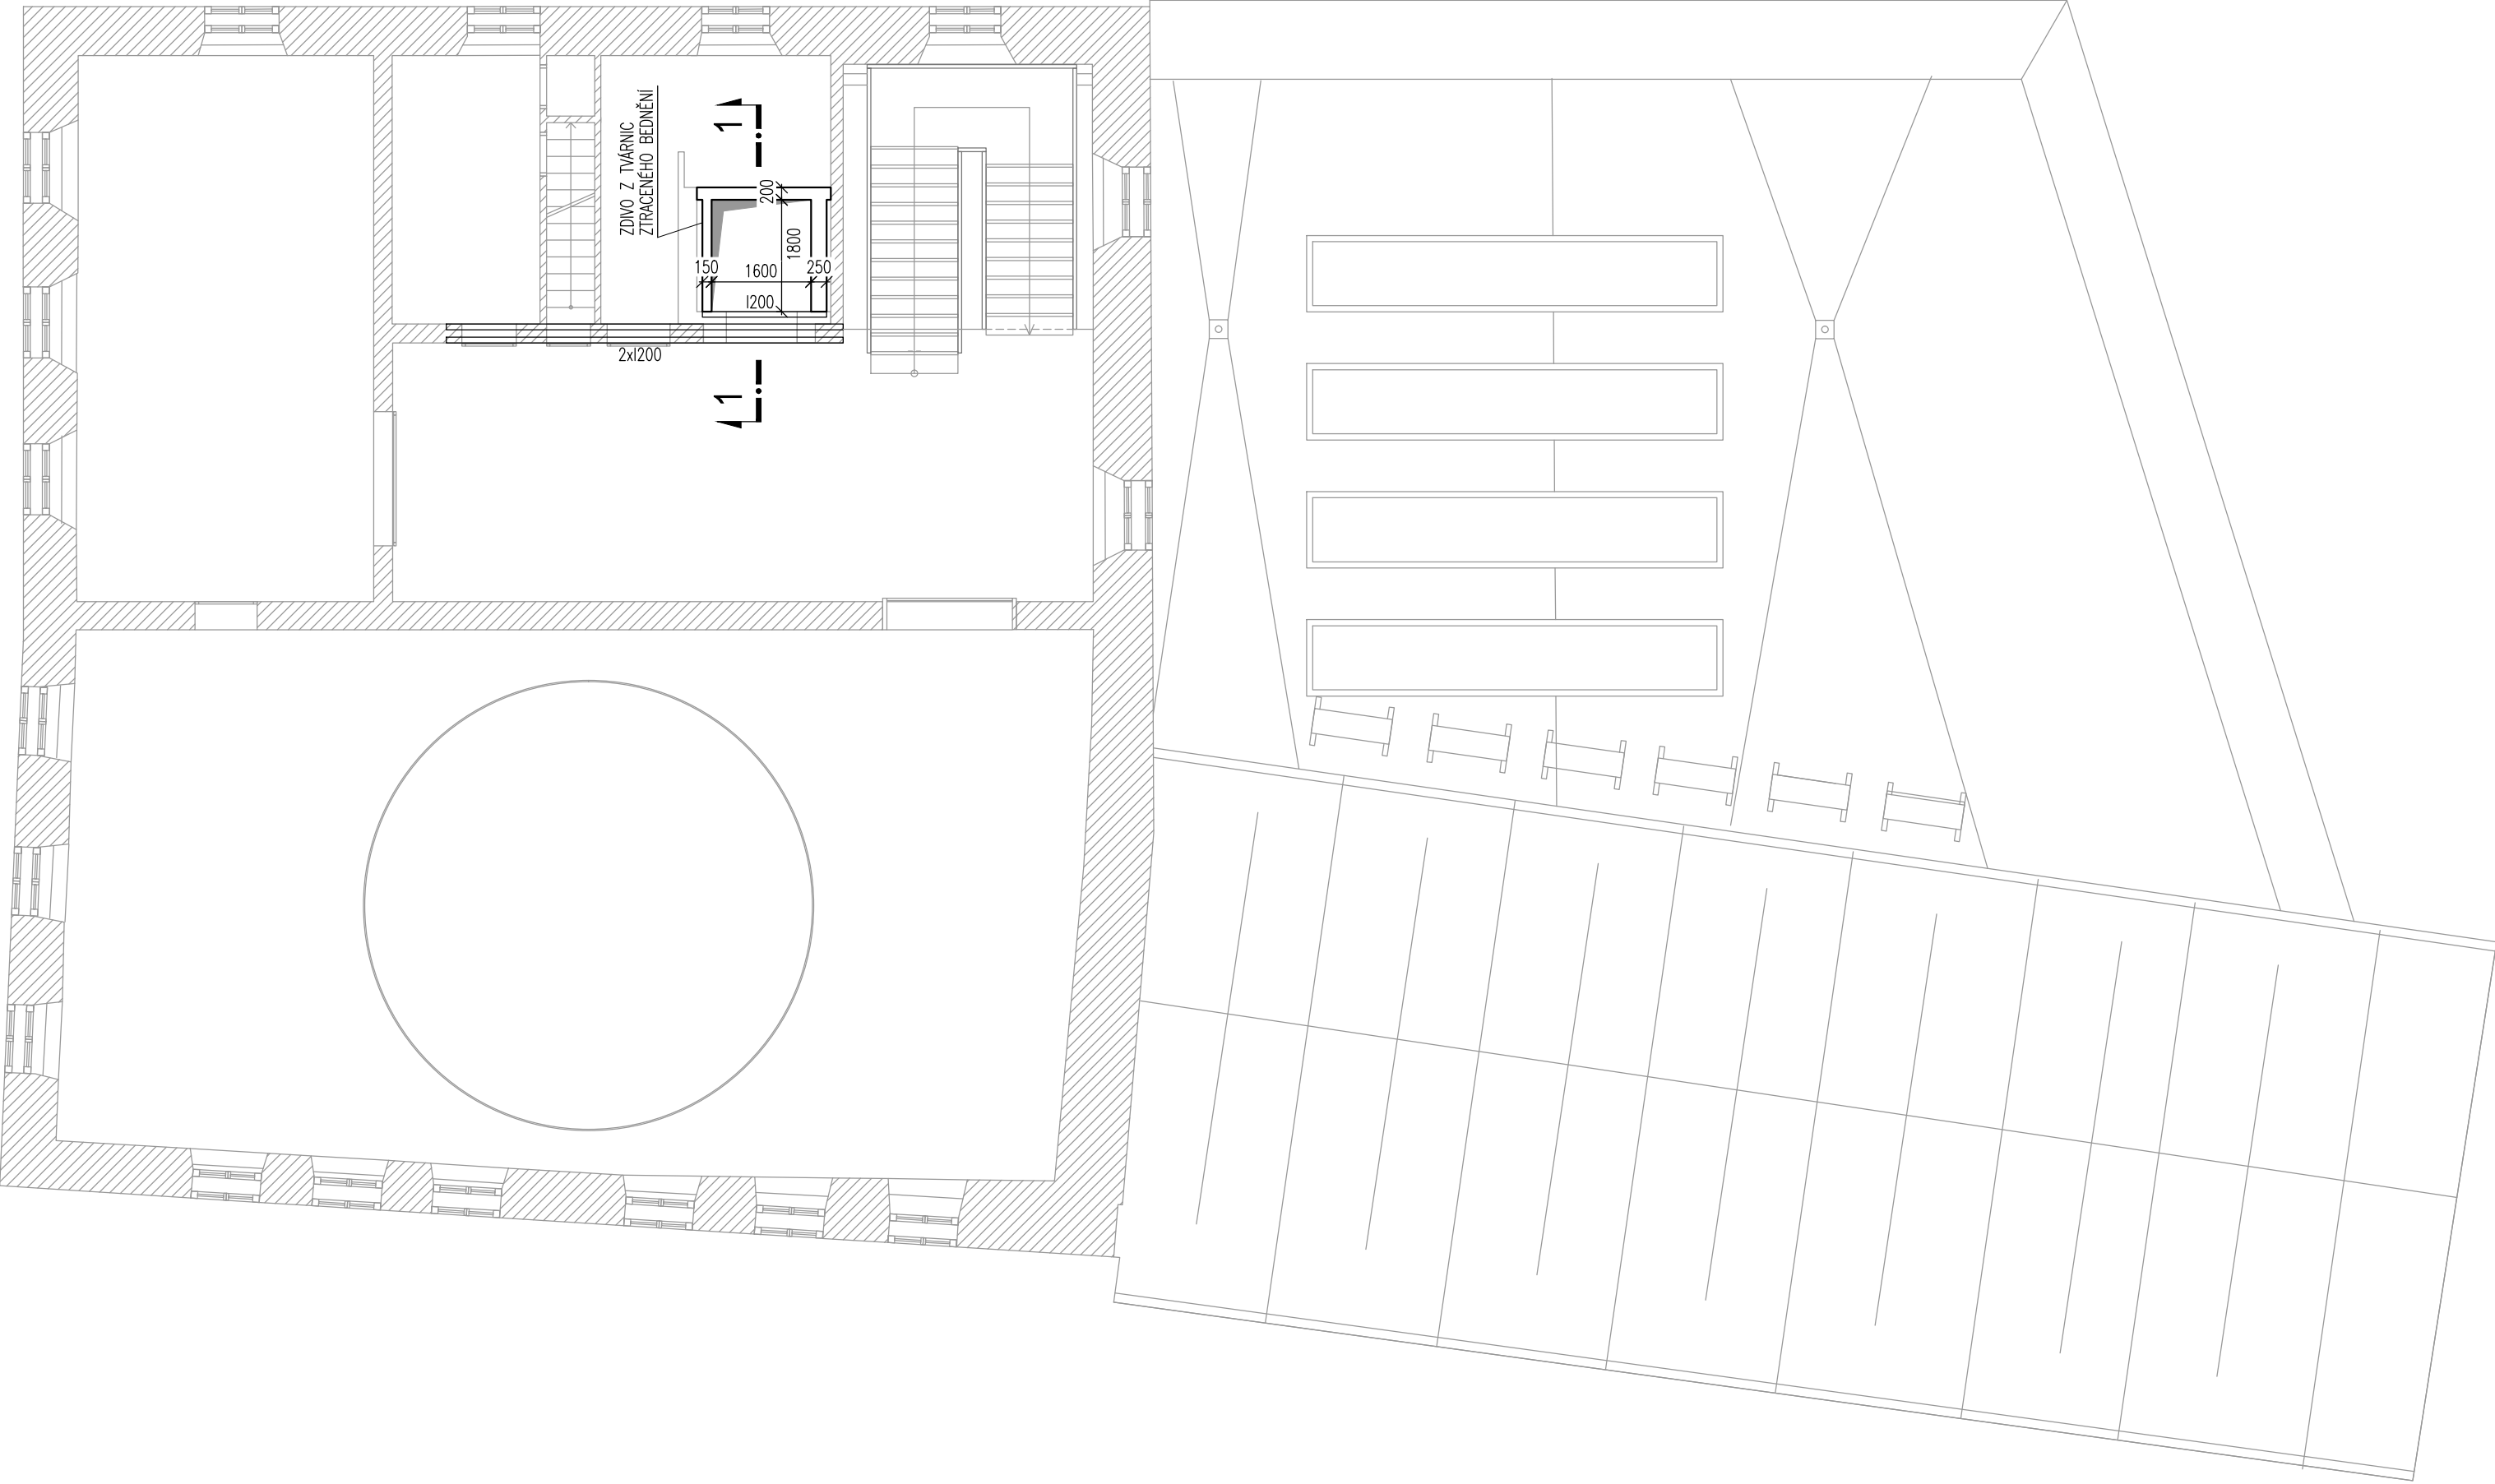

VÝPIS OCELI:
I200 – 15,0 m – 26,2 kg/m – 393,00 kg

OCEL S235

INDEX	DATUM	Název změny

VÝŠKOVÝ SYSTÉM BALT PO VYROVNÁNÍ, +/-0,00 =577,590 m n.m.

KULTURNÍ CENTRUM STARÁ RADNICE - REKONSTRUKCE

Nám. Republiky 24, Stará radnice, 591 01, Žďár nad Sázavou

INVESTOR: Město Žďár nad Sázavou Žižkova 227/1, 591 31, Žďár nad Sázavou	GENERÁLNÍ PROJEKTANT: Ing.arch. Petr Baletka Ponětovská 434/13, Šlapanice, 664 00, Česká Rublika
RAZÍTKO / PODPIS	STUPEŇ: DPS
	STAVEBNÍ OBJEKT: SO01
	ČÁST: D.1.2 - STAVEBNĚ - KONSTRUKČNÍ ČÁST
	ZPRACOVATEL ČÁSTI: K2 projekt, spol. s r.o. Kociánka 8/10, 612 00 Brno tel., fax. +420 541 238 870 e-mail: info@k2projekt.cz
	ZODPOVĚDNÝ PROJEKTANT: Ing. Aleš Jelínek ZPRACOVAL: Ing. Aleš Jelínek

NÁZEV VÝKRESU:

Půdorys 2.NP

MĚŘÍTKO:	DATUM:	ČÍSLO VÝKRESU:	INDEX:
1 : 100	12/2023	04	