




2.NP
PŮDORYS 1:50

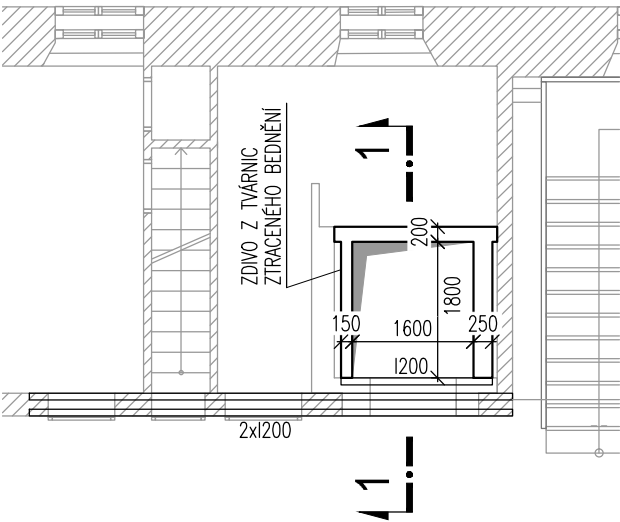


1.NP
PŮDORYS 1:50

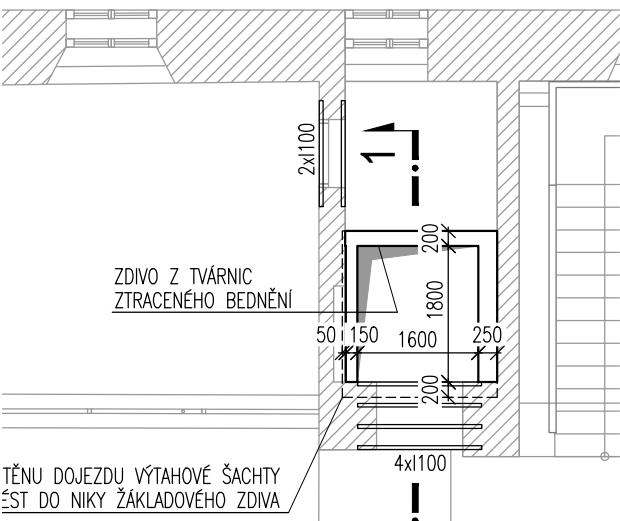


TVAR
ŘEZ 1-1 1:50

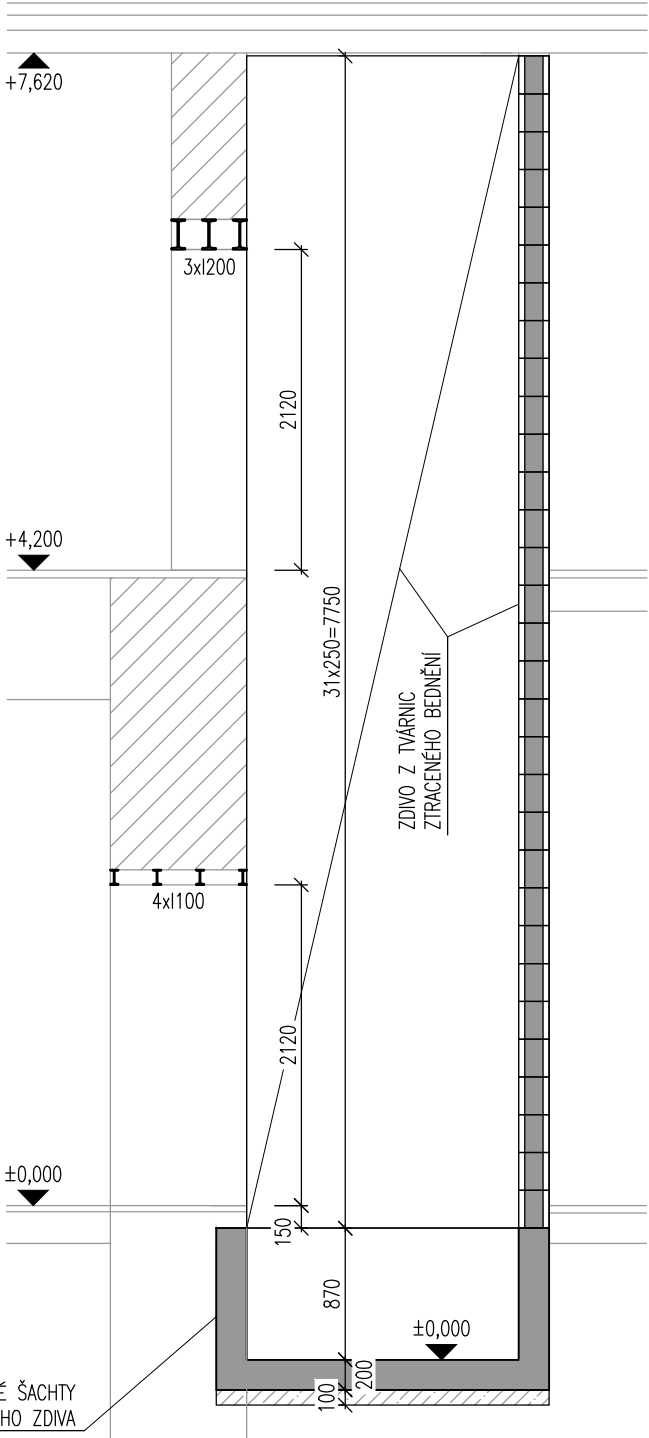

VÝZTUŽ
ŘEZ 1-1 1:50

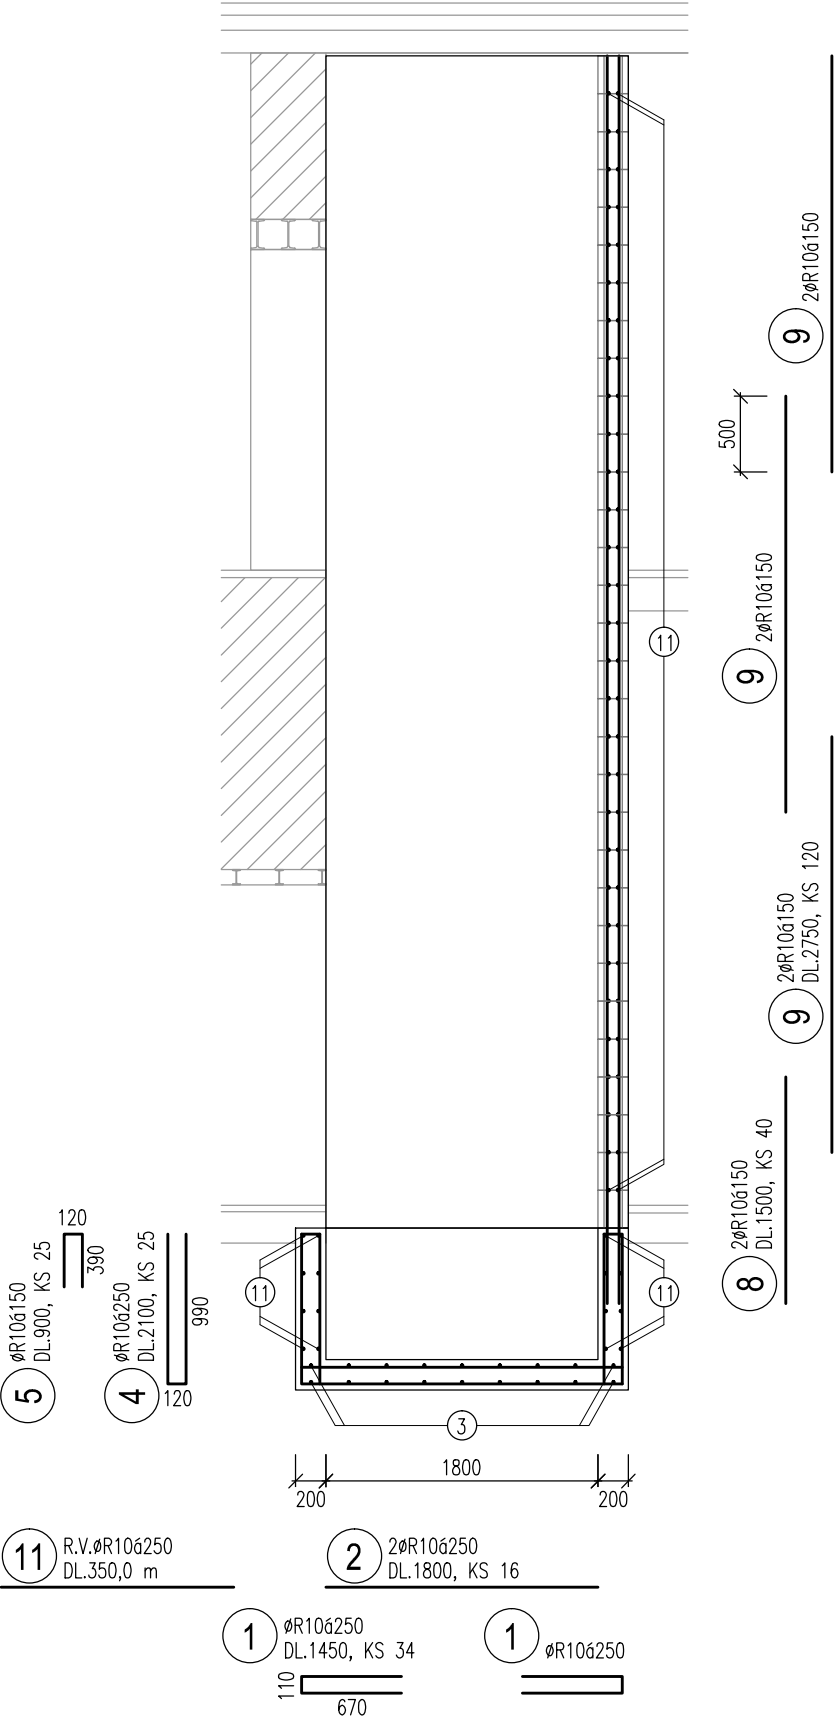

VÝZTUŽ V ROHU
PŮDORYS 1:50

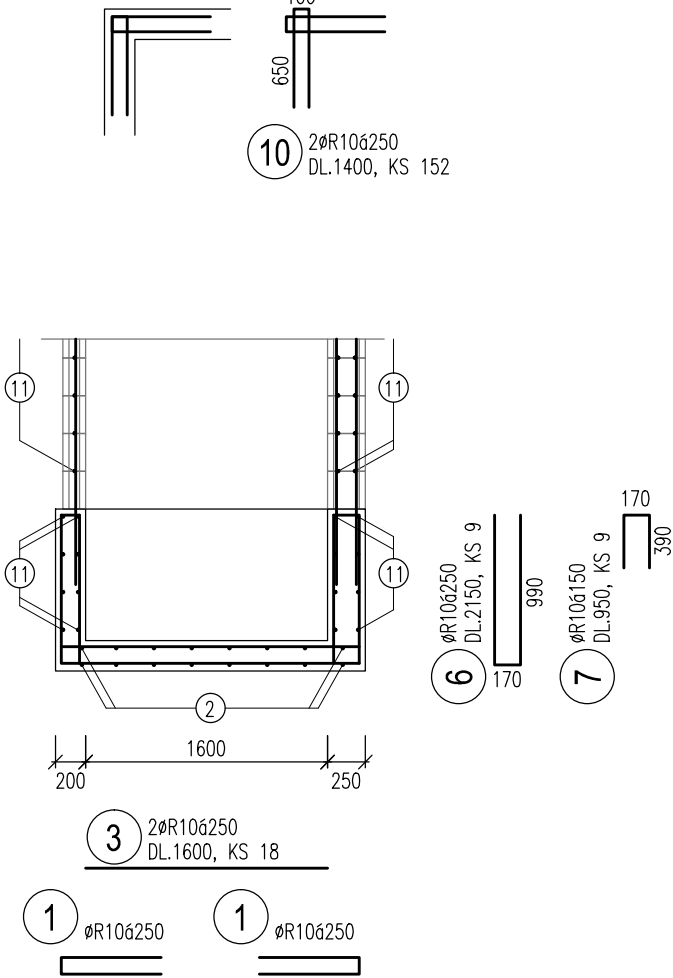

VÝKAZ VÝZTUŽE

POLOŽKA ČÍSLO	PROFIL [mm]	DĚLKA [m]	KS	OCEL B500B		
				Ø 6	Ø 10	Ø 12
1	R 10	1,45	34		49,30	
2	R 10	1,80	16		28,80	
3	R 10	1,60	18		28,80	
4	R 10	2,10	25		52,50	
5	R 10	0,90	25		22,50	
6	R 10	2,15	9		19,35	
7	R 10	0,95	9		8,55	
8	R 10	1,50	40		60,00	
9	R 10	2,75	120		330,00	
10	R 10	1,40	152		212,80	
11	R 10	350,00	1		350,00	
DĚLKA CELKEM [m]				0,00	1162,60	0,00
HMOTNOST [kg/bm]				0,222	0,617	0,888
HMOTNOST DLE Ø [kg]				0,00	716,80	0,00
HMOTNOST CELKEM [kg]				717,00		

BETON C25/30-XC1
BETON C25/30-XC2/ANA
VÝZTUŽ B500B
VÝZTUŽ KÓTOVANÁ OSOVĚ
KRYTÍ VÝZTUŽE 40 mm

INDEX	DATUM	Název změny

VÝŠKOVÝ SYSTÉM BALT PO VYROVNÁNÍ, +/-0,00 =577,590 m n.m.

KULTURNÍ CENTRUM STARÁ RADNICE - REKONSTRUKCE

Nám. Republiky 24, Stará radnice, 591 01, Žďár nad Sázavou

INVESTOR: Město Žďár nad Sázavou Žižkova 227/1, 591 31, Žďár nad Sázavou	GENERÁLNÍ PROJEKTANT: Ing.arch. Petr Baletka Ponětovská 434/13, Šlapanice, 664 00, Česká Rublika
RAZÍTKO / PODPIS	STUPEŇ: DPS
	STAVEBNÍ OBJEKT: S001
	ČÁST: D.1.2 - STAVEBNĚ - KONSTRUKČNÍ ČÁST
	ZPRACOVATEL ČÁSTI: K2 projekt, spol. s r.o. Kociánka 8/10, 612 00 Brno tel., fax. +420 541 238 870 e-mail: info@k2projekt.cz
	ZODPOVĚDNÝ PROJEKTANT: Ing. Aleš Jelínek ZPRACOVAL: Ing. Aleš Jelínek

NÁZEV VÝKRESU:

Výtahová šachta - tvar, výztuž

MĚŘÍTKO:	DATUM:	ČÍSLO VÝKRESU:	INDEX:
1 : 50	12/2023	06	