



POHLED SEVEROZÁPADNÍ

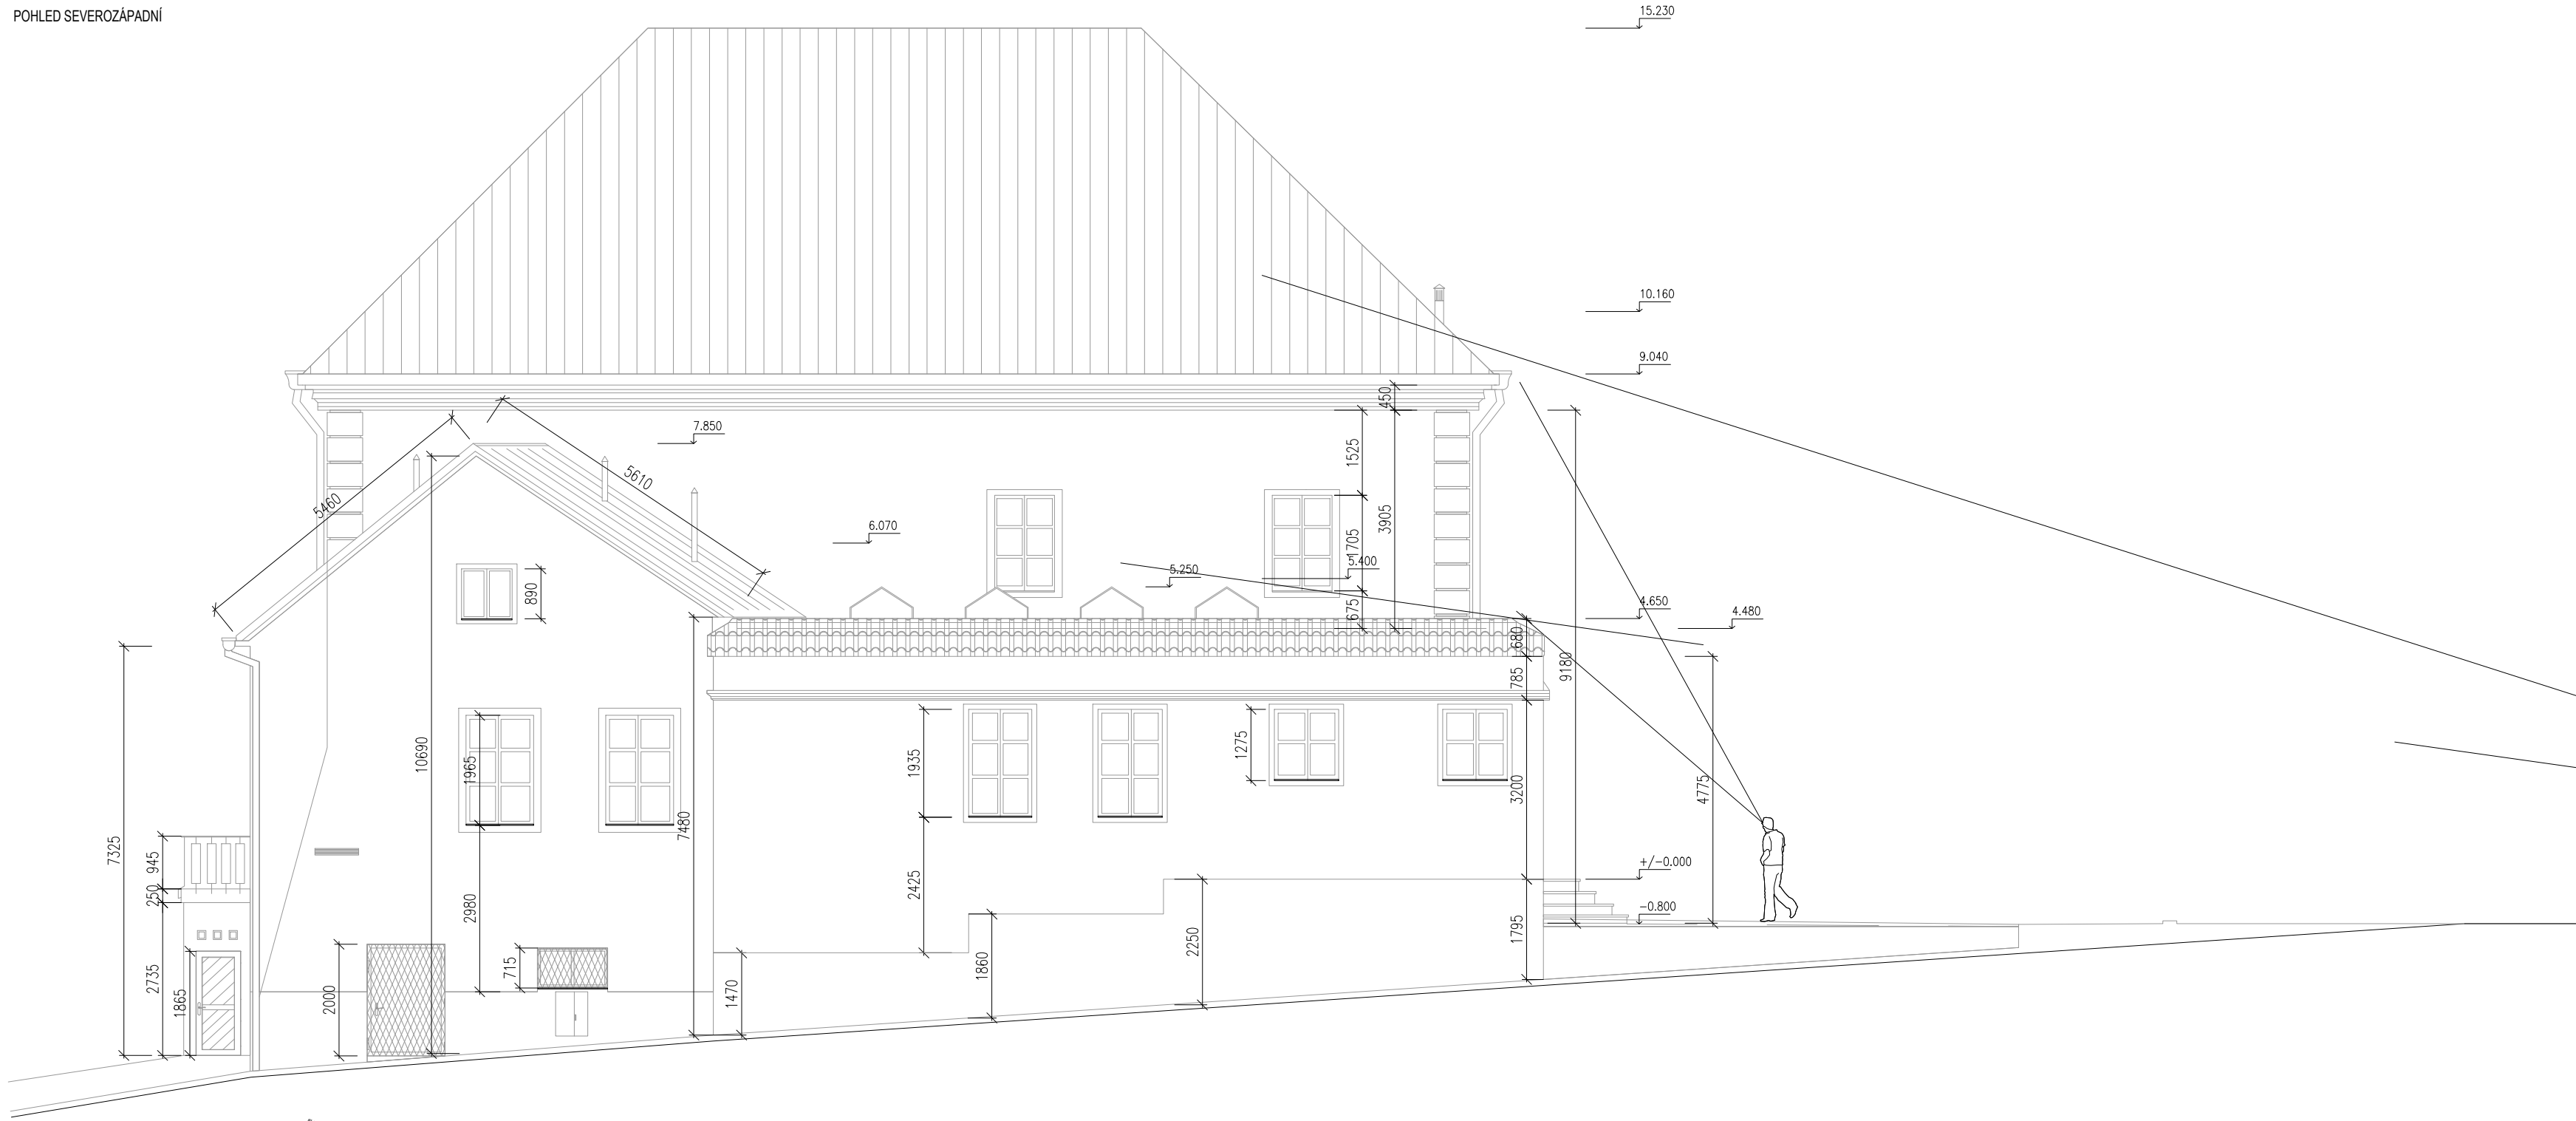

PŮDORYS SEVEROZÁPADNÍHO PRŮČELÍ

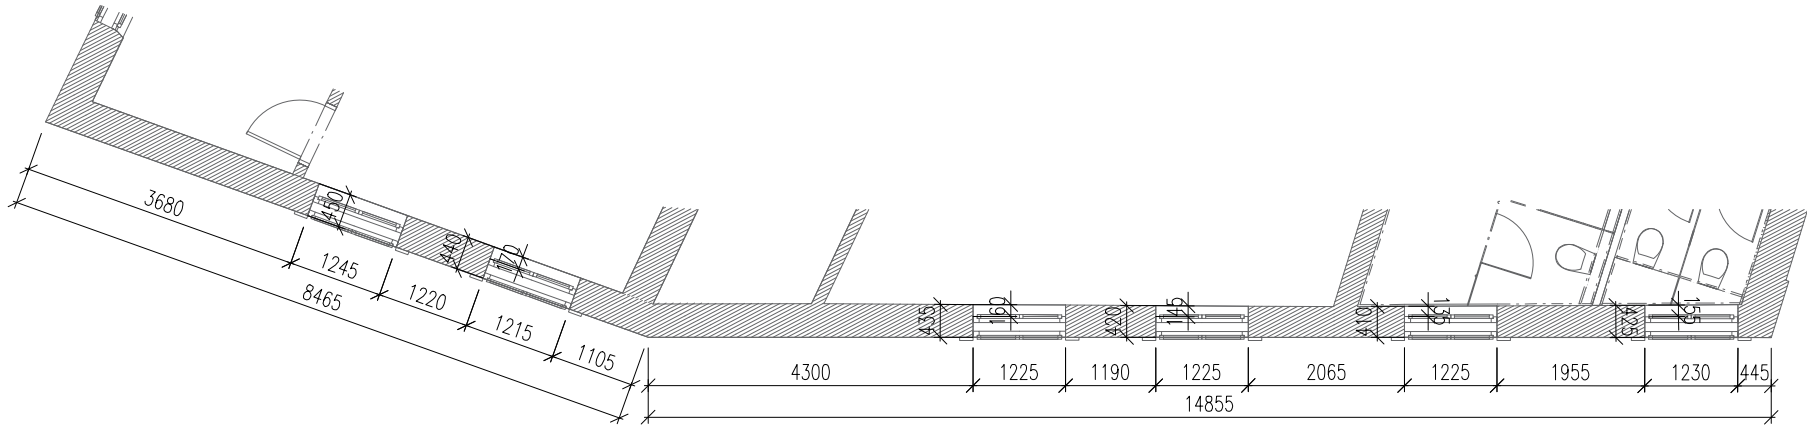

POZNÁMKY:

- Nedílnou součástí dokumentace je Technická zpráva
- Pokud dojde k nejasnostem je potřeba kontaktovat projektanta příslušné části
- Tomuto projektu je nadřazena zpráva počáti ochrany
- Veškeré rozměry je nutno před realizací ověřit dle skutečného stavu
- Tato dokumentace nenahrazuje dodavatelskou, dílenskou dokumentaci, dokumentaci změny stavby před dokončením ani dokumentaci skutečného provedení
- Informace z tohoto dokumentu mohou být použity jen v souvislosti s tímto projektem. Informace na tomto dokumentu nesmí být svévolně pozměněny, doplněny, nebo odstraněny. V případě, že bude potřeba provést jakékoli změny v tomto dokumentu, jedním autorizovaným subjektem k těmto úkonům je Ing.arch. Petr Baletka.
- Žádné prvky, data ani jiné informace z této dokumentace nesmí být kopírovány, snímky použity pro jiné projekty bez výslovného přetlaku souhlasu Ing.arch. Petr Baletka.

INDEX	DATUM	Název změny

VÝŠKOVÝ SYSTÉM BALT PO VYROVNÁNÍ, +/-0,00 =577,590 m n.m.

KULTURNÍ CENTRUM STARÁ RADNICE - REKONSTRUKCE FASÁDY

Nám. Republiky 24, Stará radnice, 591 01, Žďár nad Sázavou

INVESTOR: Město Žďár nad Sázavou Žiškova 227/1, 591 31, Žďár nad Sázavou		GENERÁLNÍ PROJEKTANT: Ing.arch. Petr Baletka Ponětovská 434/13, Šlapanice, 664 00, Česká Rublika	
RAZÍTKO / PODPIS		STUPEŇ: DPS	
		STAVEBNÍ OBJEKT:	
		-	
		ČÁST:	
		D.1.1 - ARCHITEKTONICKO - STAVEBNÍ ČÁST	
		ZPRACOVATEL ČÁSTI: Ing.arch. Petr Baletka sídl: Ponětovská 434/13, Šlapanice, 664 00, Česká Rublika M: +420 732 937 175, petr@baletkaarchitekt.cz	
		ZODPOVĚDNÝ PROJEKTANT: Ing.arch. Jakub Murla	
		ZPRACOVAL: Ing.arch. Petr Baletka	

NÁZEV VÝKRESU: Pohled na severozápadní fasádu_ stávající stav		INDEX:	
MĚŘÍTKO:	DATUM:	ČÍSLO VÝKRESU:	
1 : 100	09/2024	D.1.1.04	