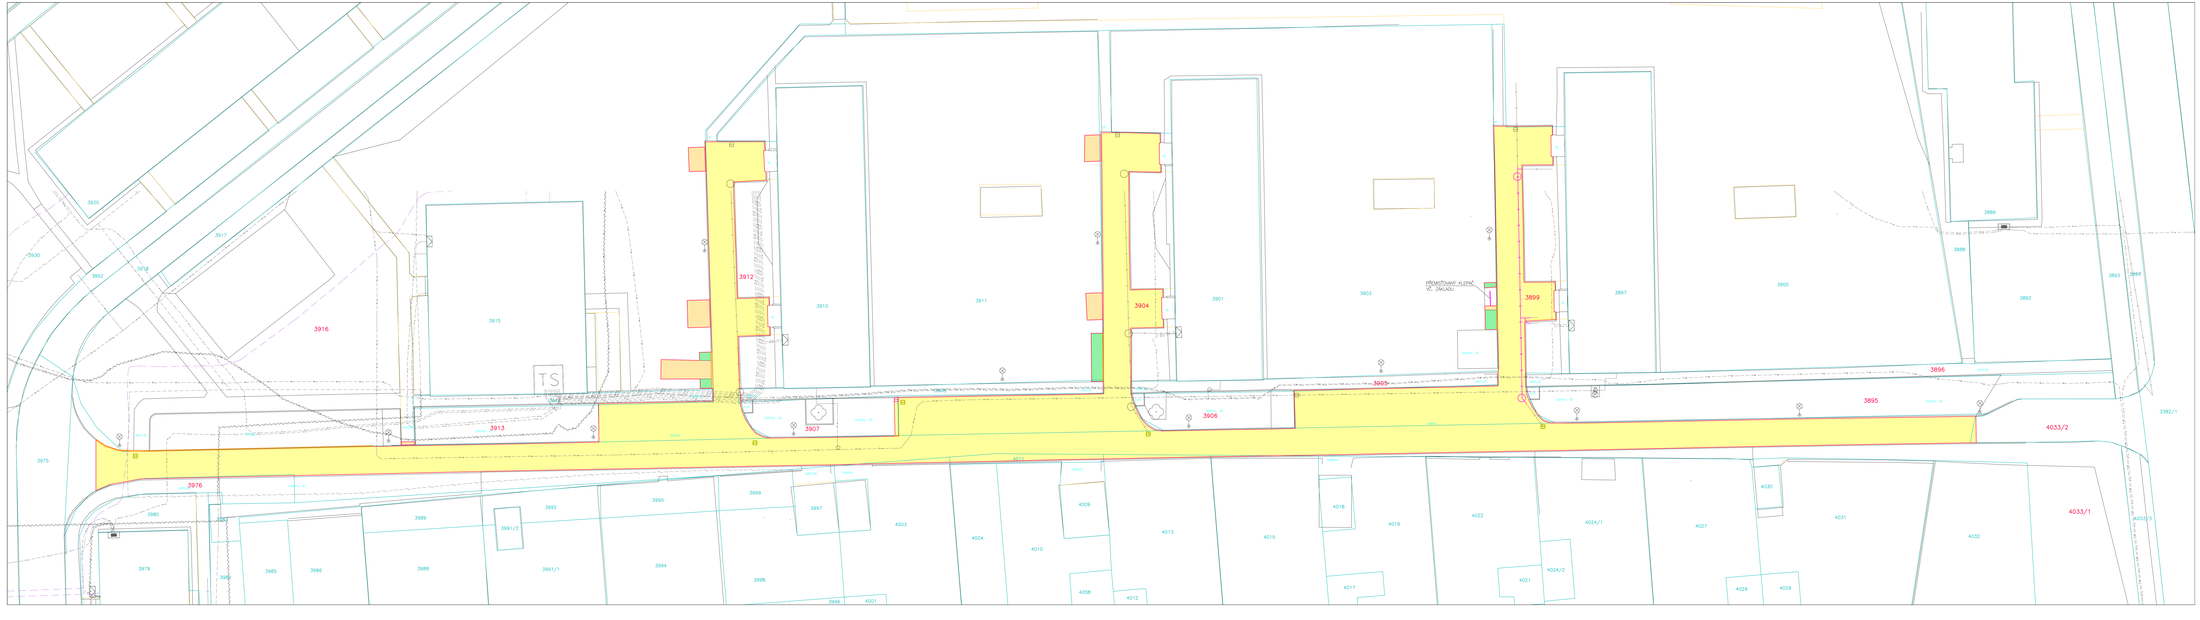

LEGENDA BAREV

- HRANICE PARCEL DLE KN
- HRANICE PLOCH DLE KN
- ZMĚŘENÝ SKUTEČNÝ STAV
- OKRAJE BOURANÝCH KONSTRUKCÍ

LEGENDA BOURANÝCH KONSTRUKCÍ

- **62 m** — BOURANÝ OBRUBNÍK VČETNĚ LOŽE
- **1.770 m2** — BOURANÝ POVRCH ASFALTOVÉ KOMUNIKACE
  - ODFRÉZOVÁNÍ ASFALTOVÝCH VRSTEV V TL. 3 cm
  - VYBOURÁNÍ PENETRAČNÍHO MAKADAMU V TL. 20 cm
- **51 m2** — BOURANÁ BETONOVÁ DLAŽBA
  - ODSTRANĚNÍ BETONOVÉ DLAŽBY A KLADECÍ VRSTVY V CELKOVÉ TL. 11 cm
- **19 m2** — VRKOPY NA ZELENÉ PLOŠE
  - přibližná hloubka sběru cca 32 cm
- BOURANÁ ULIČNÍ VPUST

LEGENDA SÍTÍ

- SDĚLOVACÍ KABEL – PODZEMNÍ
- SDĚLOVACÍ KABEL – NEZNAČENÝ
- SDĚLOVACÍ KABEL – NEPROVOZOVANÝ
- VEDENÍ NN
- VEDENÍ VN
- ZRUŠENÉ PODZEMNÍ VEDENÍ VN
- VODOVOD
- KANALIZACE SPLAŠKOVÁ
- TRASA KABELU TV+OPTICKÝ KABEL
- REKONSTRUOVANÁ KANALIZACE VE SPRAVĚ VAS
  - viz samostatný projekt, mutně koordinace

KOORDINUJÍCÍ PROJEKTANT:	Ing. Jan ČERVINKA
VYPRACOVAL:	Ing. Jan ČERVINKA
ZAPSÁNÍ:	Město Žďár nad Sázavou Žižkova 2737/1, 591 01 Žďár nad Sázavou
MĚSTO:	Žďár nad Sázavou
MĚSTSKÁ ČÁST:	KÚ Město Žďár, p. č.: 3890, 3896, 3899, 3904, 3905, 3906, 3907, 3912, 3913, 3916, 3976, 4033/1, 4033/2
STAVBA:	ZR - REKONSTRUKCE UL. NEZVALOVA
OBSAH:	SITUACE BOURACÍCH PRACÍ
FORMÁT:	A2+
DATUM:	12/2024
STUPEŇ:	DSŘ
ČÍSLO ZAKÁZKY:	
MĚŘÍTKO:	1:200
ČÍSLO VÝKRESU:	D.1.1

DODAVATEL PROJEKTU SI VYHRAZUJE PRÁVO ZMĚNIT OBSAH PROJEKTU, NEBO JEHO ČÁSTI, BEZ JEHO SOUHLASU. TATO PROJEKTOVÁ DOKUMENTACE NESMÍ BÝT BEZ SOUHLASU DODAVATELE PROJEKTU ROZMNOŽENA, UPRAVOVÁNA, PŘEDÁVÁNA DALŠÍM OSOBÁM.