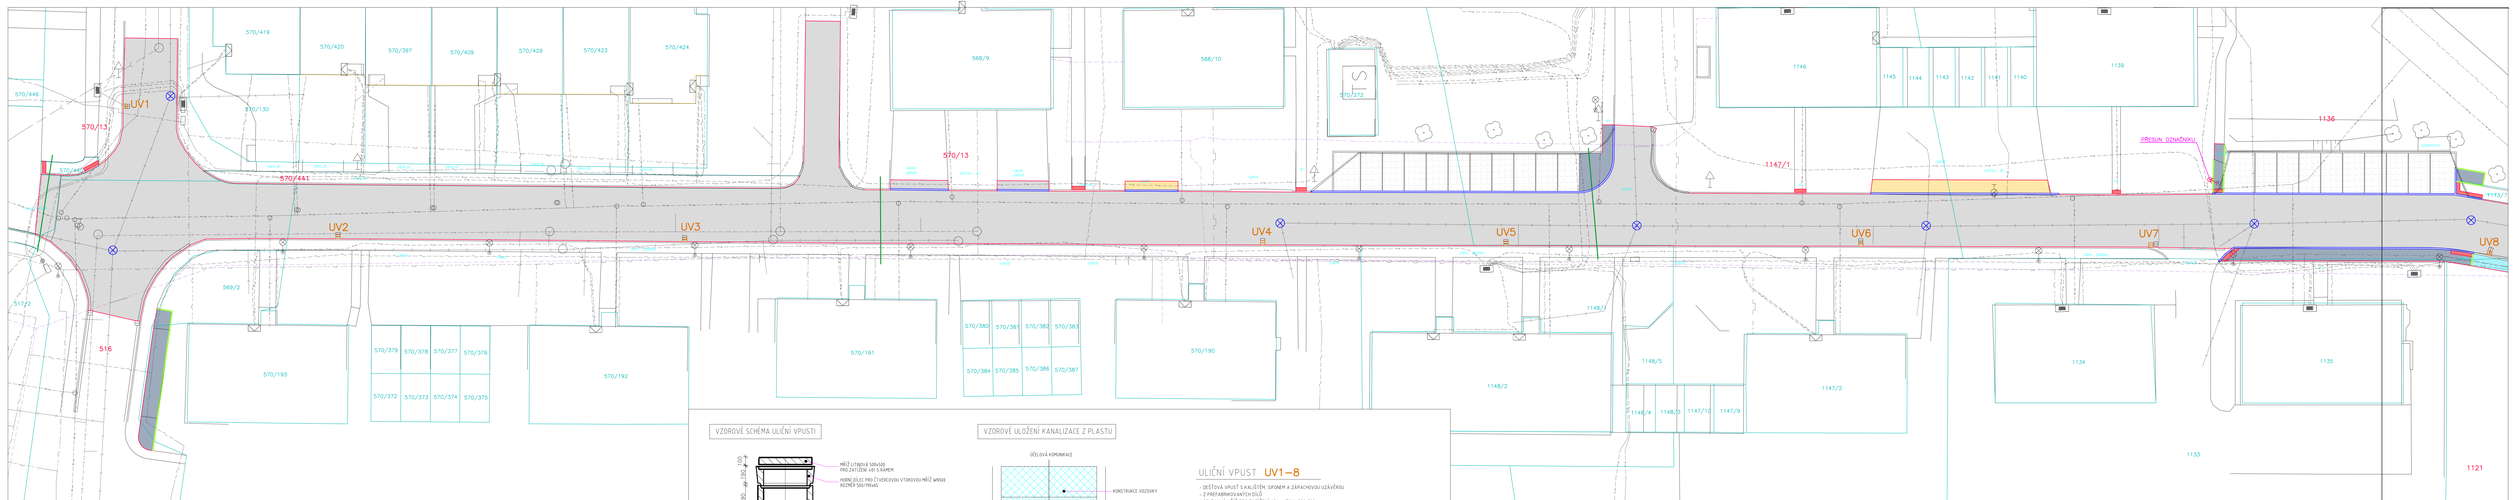

VZOROVÉ SCHÉMA ULIČNÍ VPUSTI

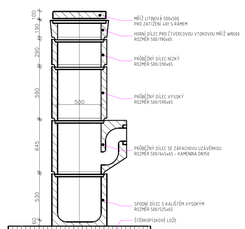

VZOROVÉ ULOŽENÍ KANALIZACE Z PLASTU

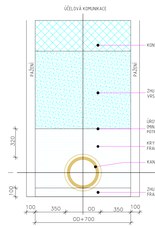

ULIČNÍ VPUST UV1–8

- DEŠŤOVÁ VPUST S KALIŠTĚM, SIFONEM A ZÁPACHOVOU UZÁVĚROU
- Z PREFABRIKOVANÝCH DÍLŮ
- ODVÁDĚNÁ MÍŘIČÍ PRO ZATÍŽENÍ 40 t, LITINA, 500x500

ULOŽENÍ POTRUBÍ MUSÍ BÝT PROVEDENO DLE ČSN EN 1610
V SOULADU S VYHLÁŠKOU Č. 591/2006 Sb. BUDE ŘEŠENA VÝKOPU PAŽENÍM.

LEGENDA ULIČNÍCH VPUSTÍ

POTRUBÍ PVC DN160 SN8 PRO NAPOJENÍ NOVÉ ULIČNÍ VPUSTI

UVx NOVÁ ULIČNÍ VPUST S KALIŠTĚM, SIFONEM A ZÁPACHOVOU UZÁVĚROU

MĚNĚNÉ KANALIZAČNÍ POKLOPY

NOVÉ OSAZOVANÝ PLOVOUCÍ KANALIZAČNÍ POKLOP,
SAMOTNÝ POKLOP JE ODDÁVKOU SPRÁVCE VAS

LEGENDA BAREV

- HRANICE PARCEL DLE KN
- HRANICE PLOCH DLE KN
- ZAMĚŘENÉ SKUTEČNÉHO STAVU
- OKRAJE ŘEŠENÝCH PLOCH
- NOVÁ KABELOVÁ OCHRANNÁ ARÓT 2x110

LEGENDA KOMUNIKACÍ

- 78 m — NOVÝ BETONOVÝ SLUNEČNÍ OBRUBNÍK – 1000x150x250 VYSTUPUJÍCÍ 10 cm NAD POVRCH KOMUNIKACE
- 145 m — NOVÝ BETONOVÝ SLUNEČNÍ OBRUBNÍK – 1000x150x150 VYSTUPUJÍCÍ 2 cm NAD POVRCH KOMUNIKACE
- 38 m — NOVÝ BETONOVÝ CHODNÍKOVÝ OBRUBNÍK ŠÍŘKY 100 mm
- 93 m2 — BETONOVÁ DLAŽBA – ŠEDÁ, 200x200x80 mm
  - KLADECÍ VRSTVA ZA ŠVÉHOVÝCH 10. 30 mm
  - \+ MMO STÁVAJÍCÍ PODKLADNÍ VRSTVY
  - ŠVÉHOVÝ FRAKCE 0/32 mm tl. 200 mm
- 7 m2 — SLEPECKÁ BETONOVÁ DLAŽBA – ČERNÁ 200x100x60 mm
  - KLADECÍ VRSTVA ZA ŠVÉHOVÝCH 10. 30 mm
- 10 m2 — BETONOVÁ DLAŽBA PARKOVACÍCH STANÍ – ČERNÁ, 200x100x80 mm
  - KLADECÍ VRSTVA ZA ŠVÉHOVÝCH 10. 30 mm
- 237 m2 — BETONOVÁ DISTANČNÍ DLAŽBA – ŠEDÁ 200x200x80 mm
  - S VYPLNĚNÍM MEZER KAMENIVEM FRAKCE 4/8 mm
  - KLADECÍ VRSTVA ZA ŠVÉHOVÝCH tl. 30 mm
  - ŠVÉHOVÝCH FRAKCE 0/32 mm tl. 150 mm
  - \+ MMO STÁVAJÍCÍ PODKLADNÍ VRSTVY
  - ŠVÉHOVÝCH FRAKCE 0/63 mm tl. 150 mm
- 2.057 m2 — NOVÝ POVRCH ASFALTOVÉ KOMUNIKACE
  - ASFALTOVÁ VRSTVA ACO 11 tl. 4 cm
  - ASFALTOVÝ SPOJOVACÍ POSTŘIK
  - ASFALTOVÁ VRSTVA ACP 16 tl. 7 cm
  - KOC SC 8/10 tl. 15 cm
- 37 m2 — ÚPRAVA/DOPLNĚNÍ SJEZDU DO PŮVODNÍHO STAVU
- ŽULOVÁ DLAŽBA Z KOSTEK 8/10

LEGENDA STÁVAJÍCÍCH SÍTÍ

- SDĚLOVACÍ KABEL
- VEDENÍ NN
- VEDENÍ VN
- VODOVOD
- KANALIZACE SPLAŠKOVÁ
- KANALIZACE DEŠŤOVÁ
- STL PLYN
- TRASA KABELU TV+OPTICKÝ KABEL

ODPOVĚDNÝ PROJEKTANT
Ing. Jan ČERVINKA
ING-PROJEKT
tel. 604444444 - mail. 604444444
VYPRACOVAL
Ing. Jan ČERVINKA
Metodův DIO
Metodův Dvůrek, 754 62
tel. : 731 722 488, 774 474 718
ZHOTOVITEL: Město Zdar nad Sázavou
Zámecká 2227/1, 591 01 Zdar nad Sázavou
MÍSTO STAVBY: KÚ Zámek Zdar
p. č.: 516, 570/13, 570/441, 1121, 1136, 1113/7, 1147/1, 2001/27, 2005

ZR - REKONSTRUKCE
UL. NOVÁ

OBSAH: SITUACE DOPRAVNÍ STAVBY B

POMĚR:	A2 =
DATUM:	12/2024
STUPEŇ:	DSŘ
ČÍSLO ZAKÁZKY:	
MĚŘÍTKO:	1:500
ČÍSLO VÝKRESU:	D.1.3

Metodův Dvůrek, tel. 731 722 488, 774 474 718