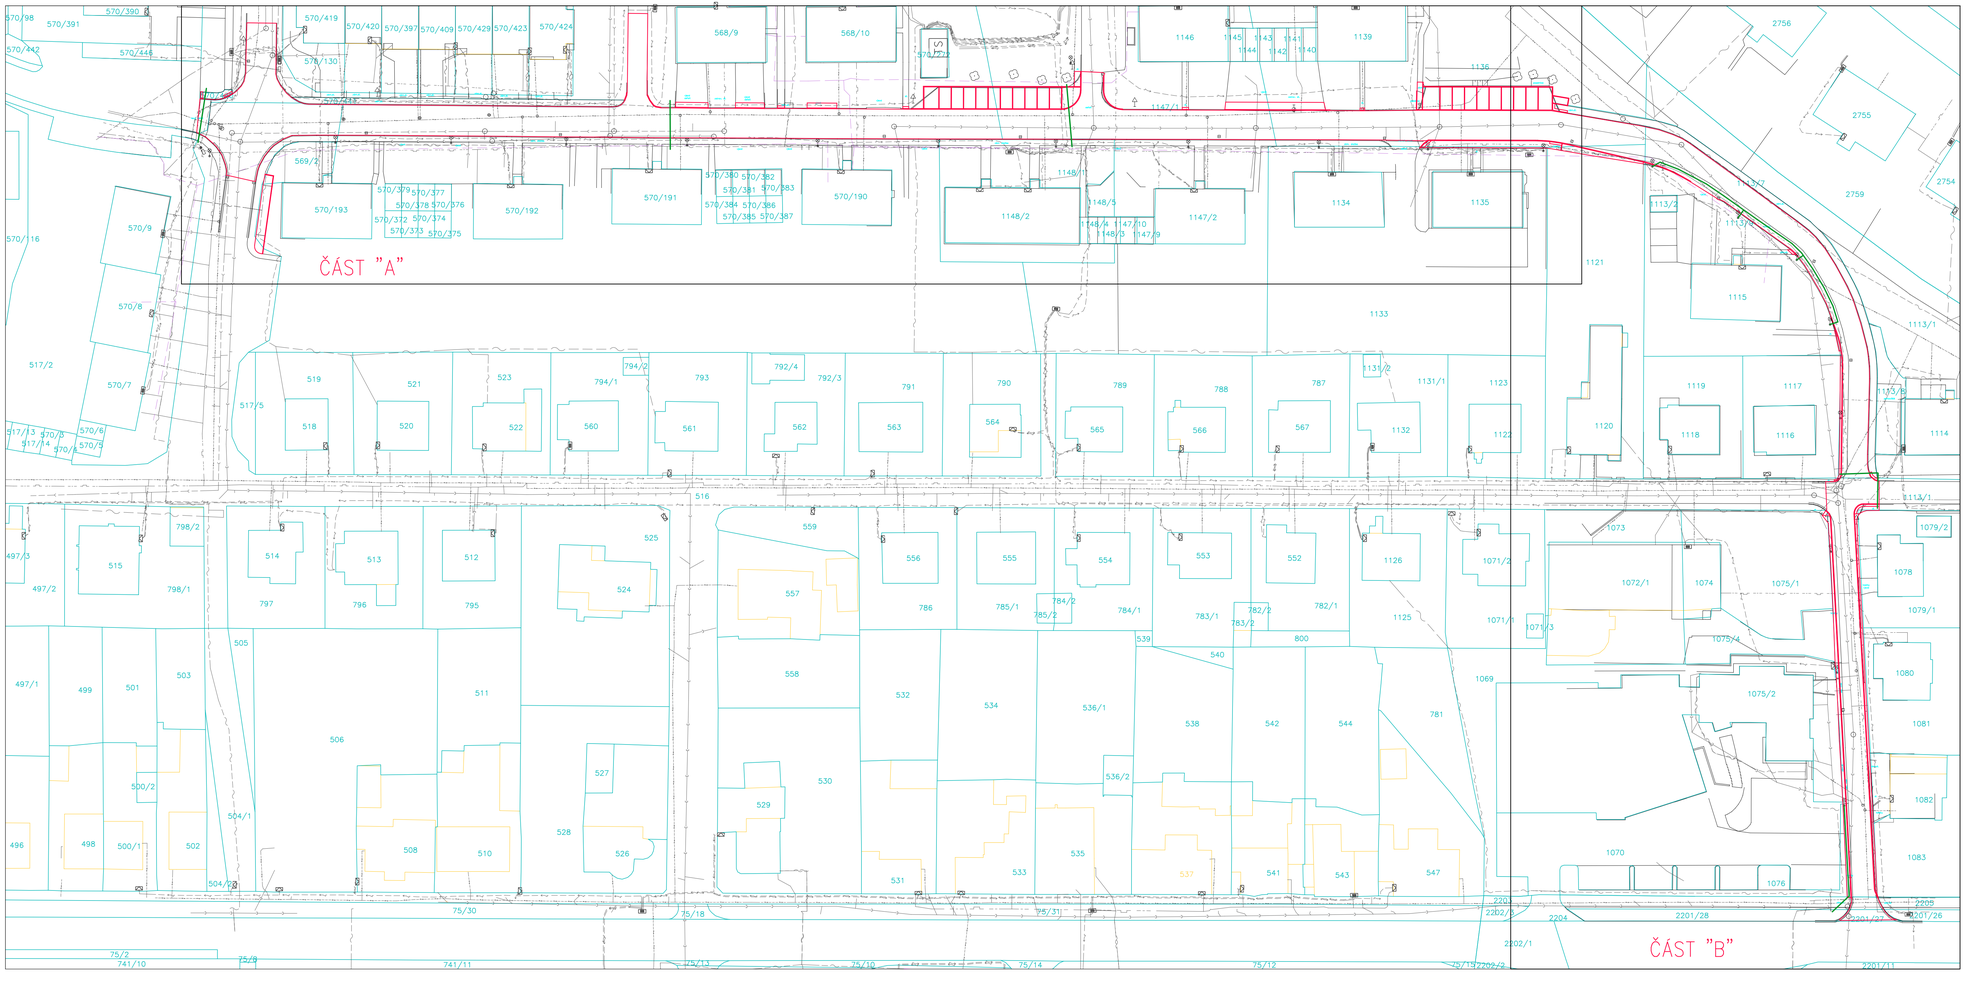

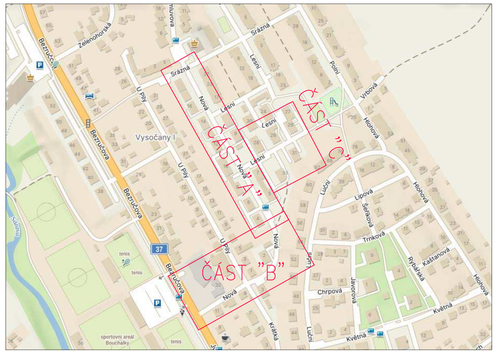

LEGENDA BAREV

- HRANICE PARCEL
- HRANICE PLOCH DLE KN
- ZAMĚŘENÍ SKUTEČNÉHO STAVU
- OKRAJE ŘEŠENÝCH PLOCH
- NOVÁ KABELOVÁ CHRANIČKA

LEGENDA STÁVAJÍCÍCH SÍTÍ

- KANALIZACE DEŠŤOVÁ
- KANALIZACE SPLAŠKOVÁ
- VODOVOD
- PLYN NTL
- PLYN STL
- SDĚLOVACÍ KABEL – NADZEMNÍ
- SDĚLOVACÍ KABEL – PODZEMNÍ
- VEDENÍ NN
- VEDENÍ VN
- TRASA KABELU TV

	ZODPOVĚDNÝ PROJEKTANT: Ing. Jan ČERVINKA	NEPADNE, IČ 28648320 DIČ CZ28648320, Hutského 251, Hutisko-Solanec, 756 42, tel.: 731 722 498, 774 074 719
	VYPRACOVAL: Ing. Jan ČERVINKA	
	INVESTOR: Město Žďár nad Sázavou, Žižkova 227/1, 591 01 Žďár nad Sázavou	
	MÍSTO STAVBY: KÚ Zámek Žďár, p. č. 516, 570/13, 570/441, 1121, 1136, 1113/7, 1147/1, 2201/27, 2205	
AKCE: ZR - REKONSTRUKCE UL. NOVÁ	FORMÁT: A2+	
	DATUM: 12/2024	
	STUPEŇ: DSŘ	
	ČÍSLO ZAKÁZKY:	
OBSAH: KOORDINAČNÍ SITUACE	MĚŘÍTKO: 1:500	ČÍSLO VÝKRESU: C.1
C. SITUAČNÍ VÝKRESY		

Jakékoliv šíření či rozmnožování tohoto materiálu či jeho částí a nakládání s ním pro jiný účel, než bylo určeno, je zakázáno a podléhá autorskému zákonu. Všechna práva vyhrazena.