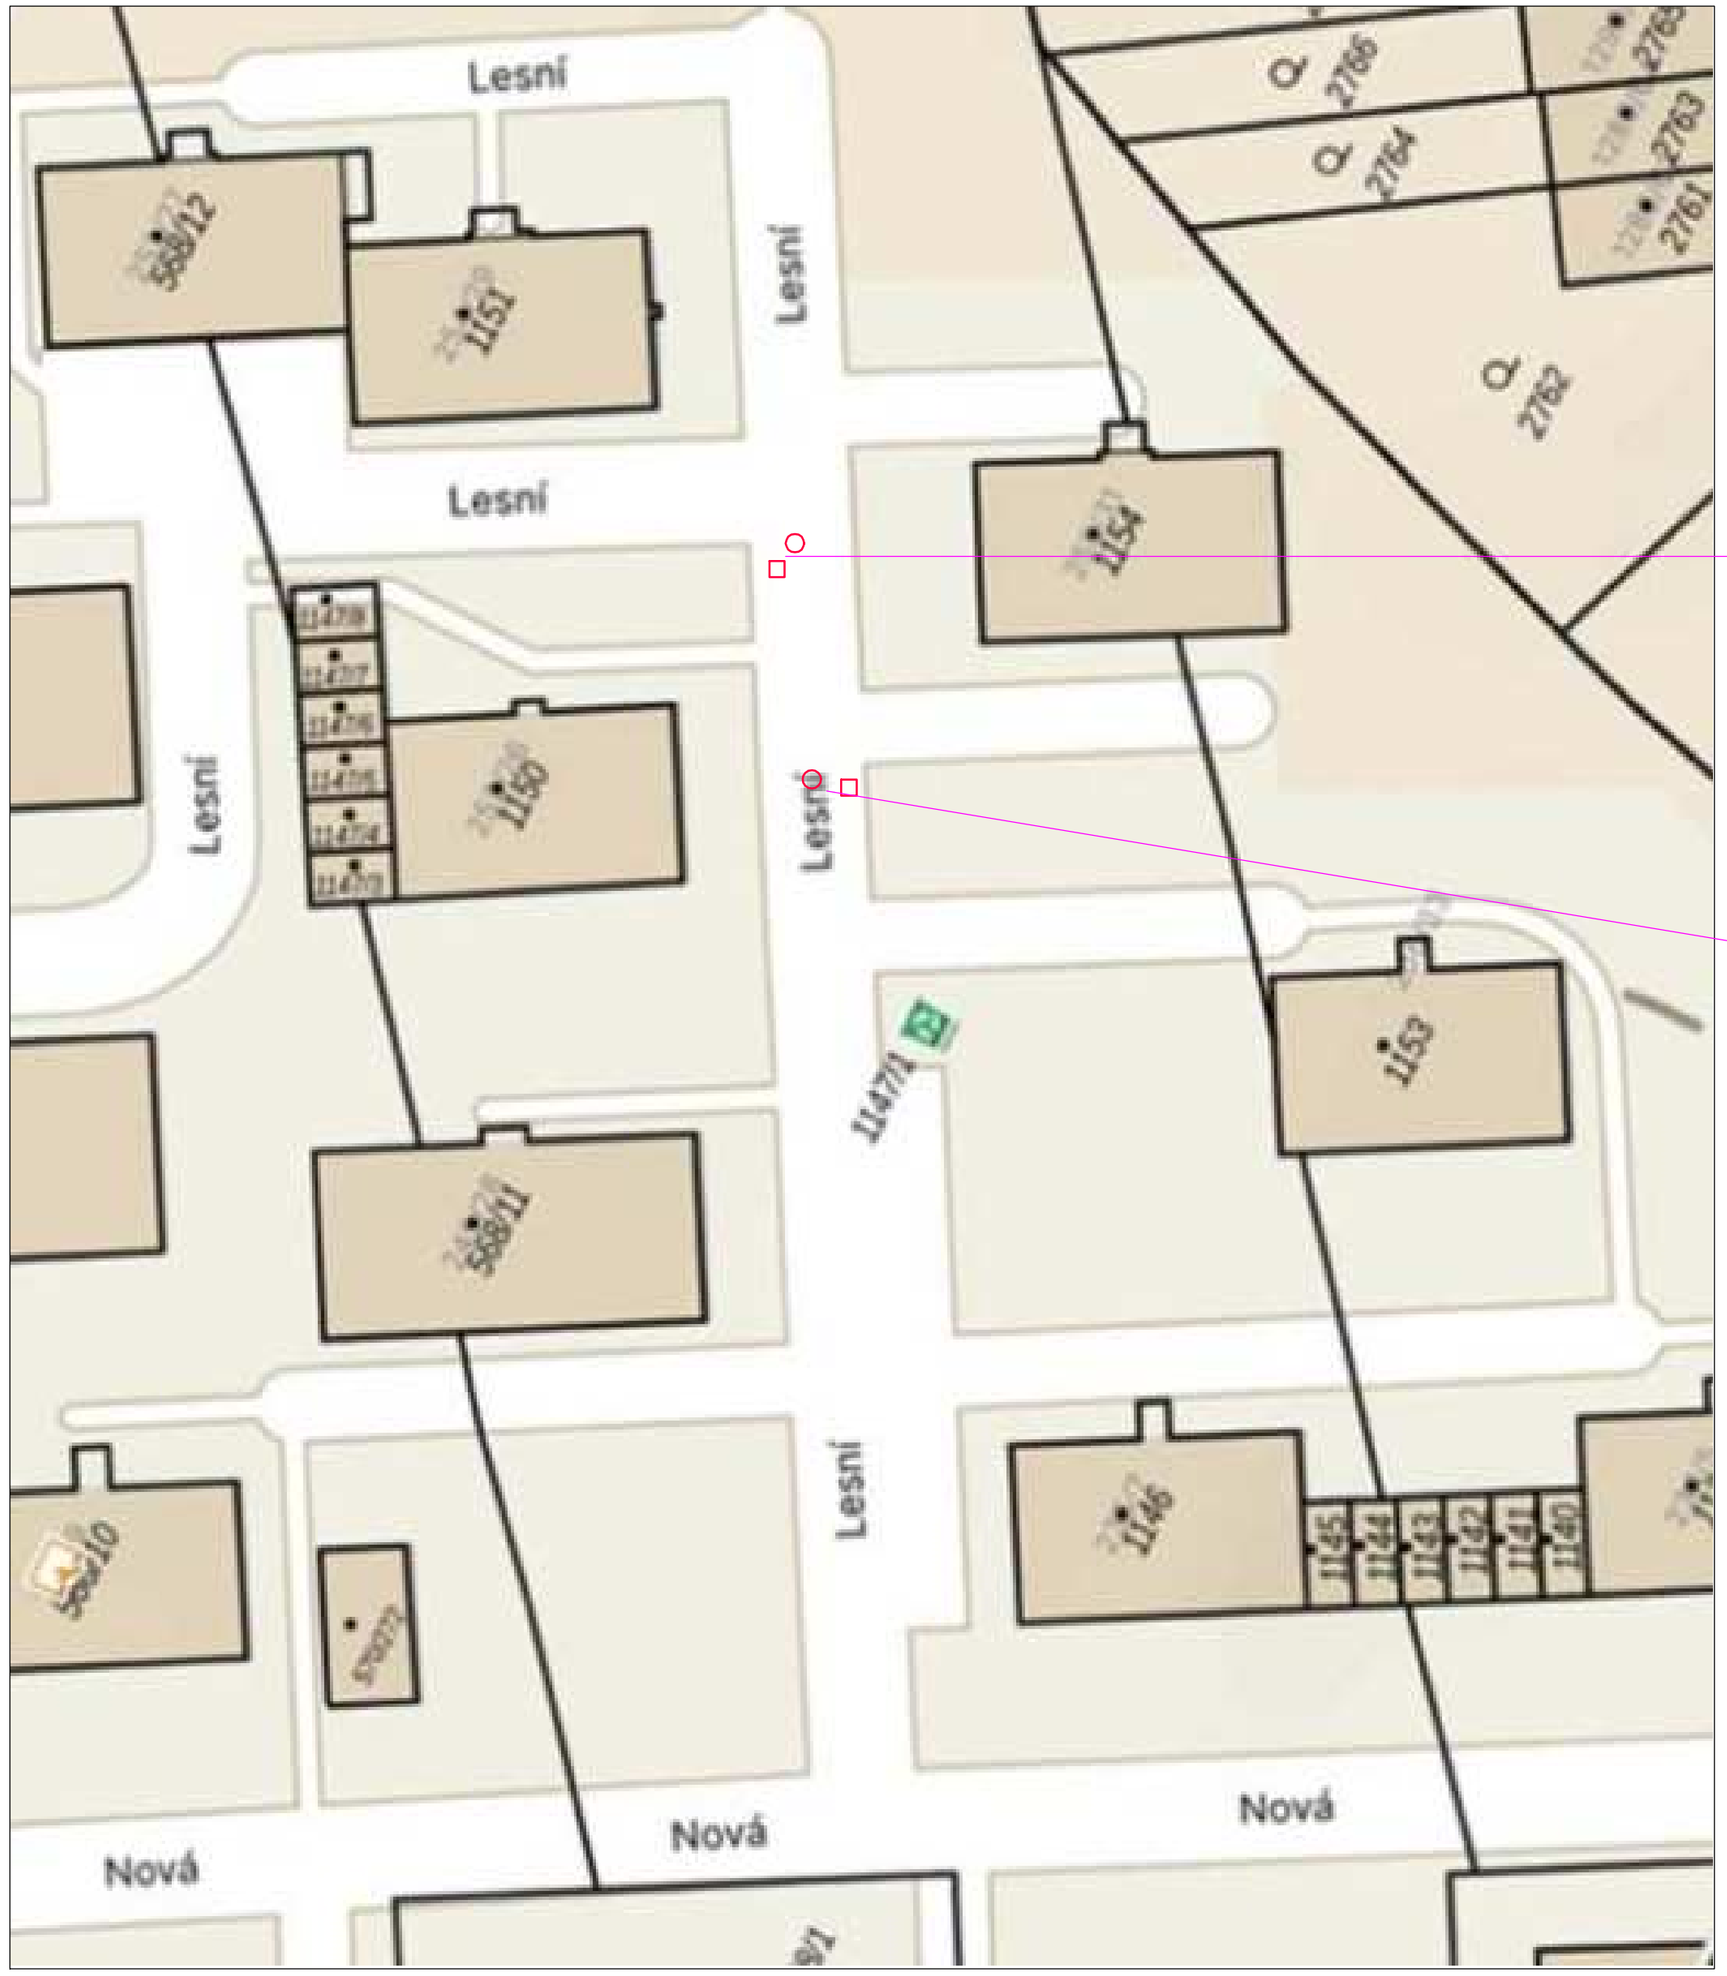

VÝŠKOVÁ ÚPRAVA ULIČNÍ VPUSTI DO NOVÉ NIVELETY

VÝŠKOVÁ ÚPRAVA ŠACHTY DO NOVÉ NIVELETY

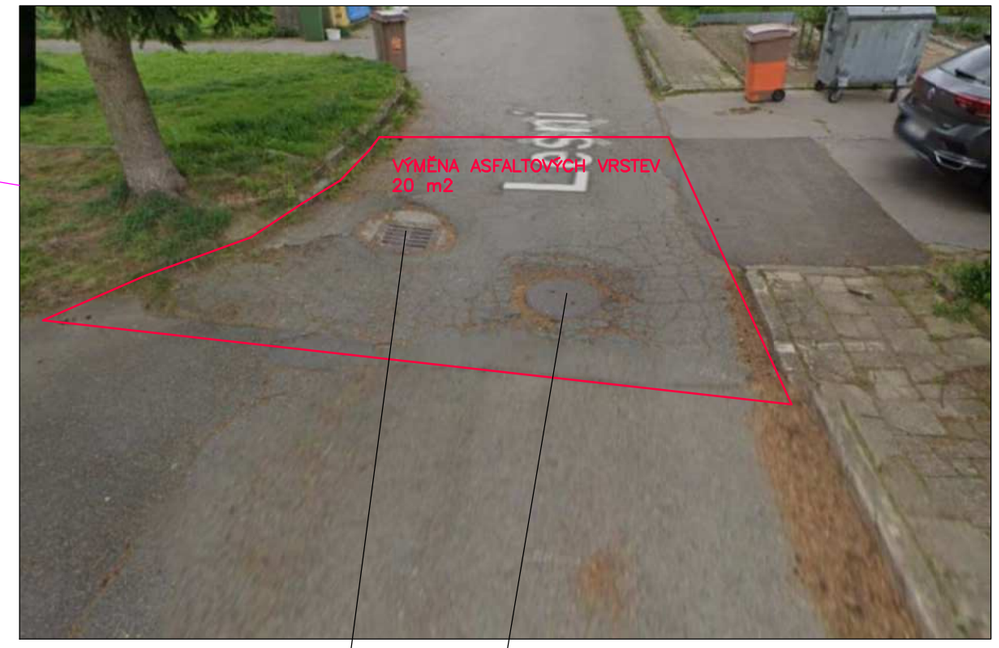

VÝŠKOVÁ ÚPRAVA ŠACHTY DO NOVÉ NIVELETY

VÝŠKOVÁ ÚPRAVA ULIČNÍ VPUSTI DO NOVÉ NIVELETY

ZODPOVĚDNÝ PROJEKTANT	NESPADNE s.r.o.
Ing. Jan ČERVINKA	IČ 28649320 DIČ CZ28649320
VYPRACOVAL	Hutisko 251
Ing. Jan ČERVINKA	Hutisko-Solanec, 756 62
	tel . 731 722 498, 774 074 719
INVESTOR:	Město Žďár nad Sázavou Žižkova 227/1, 591 01 Žďár nad Sázavou
MÍSTO STAVBY:	KÚ Zámek Žďár p. č. 516, 570/13, 570/441, 1121, 1136, 1113/7, 1147/1, 2201/27, 2205

AKCE:	**FORMÁT:**	A2
ZR - REKONSTRUKCE **UL. NOVÁ**	**DATUM:**	12/2024
	STUPEŇ:	DSR
	ČÍSLO ZAKÁZKY:	
OBSAH: SITUACE DOPRAVNÍ STAVBY C	**MĚŘÍTKO:**	**ČÍSLO VÝKRESU:** **D.1.5**

Jakékoliv šíření či rozmnožování tohoto materiálu či jeho části a nakládání s ním pro jiný účel, než bylo určeno, je zakázáno a podléhá autorskému zákonu. Všechna práva vyhrazena.