


Informativní zákres sítí **elektro** k žádosti 26357982

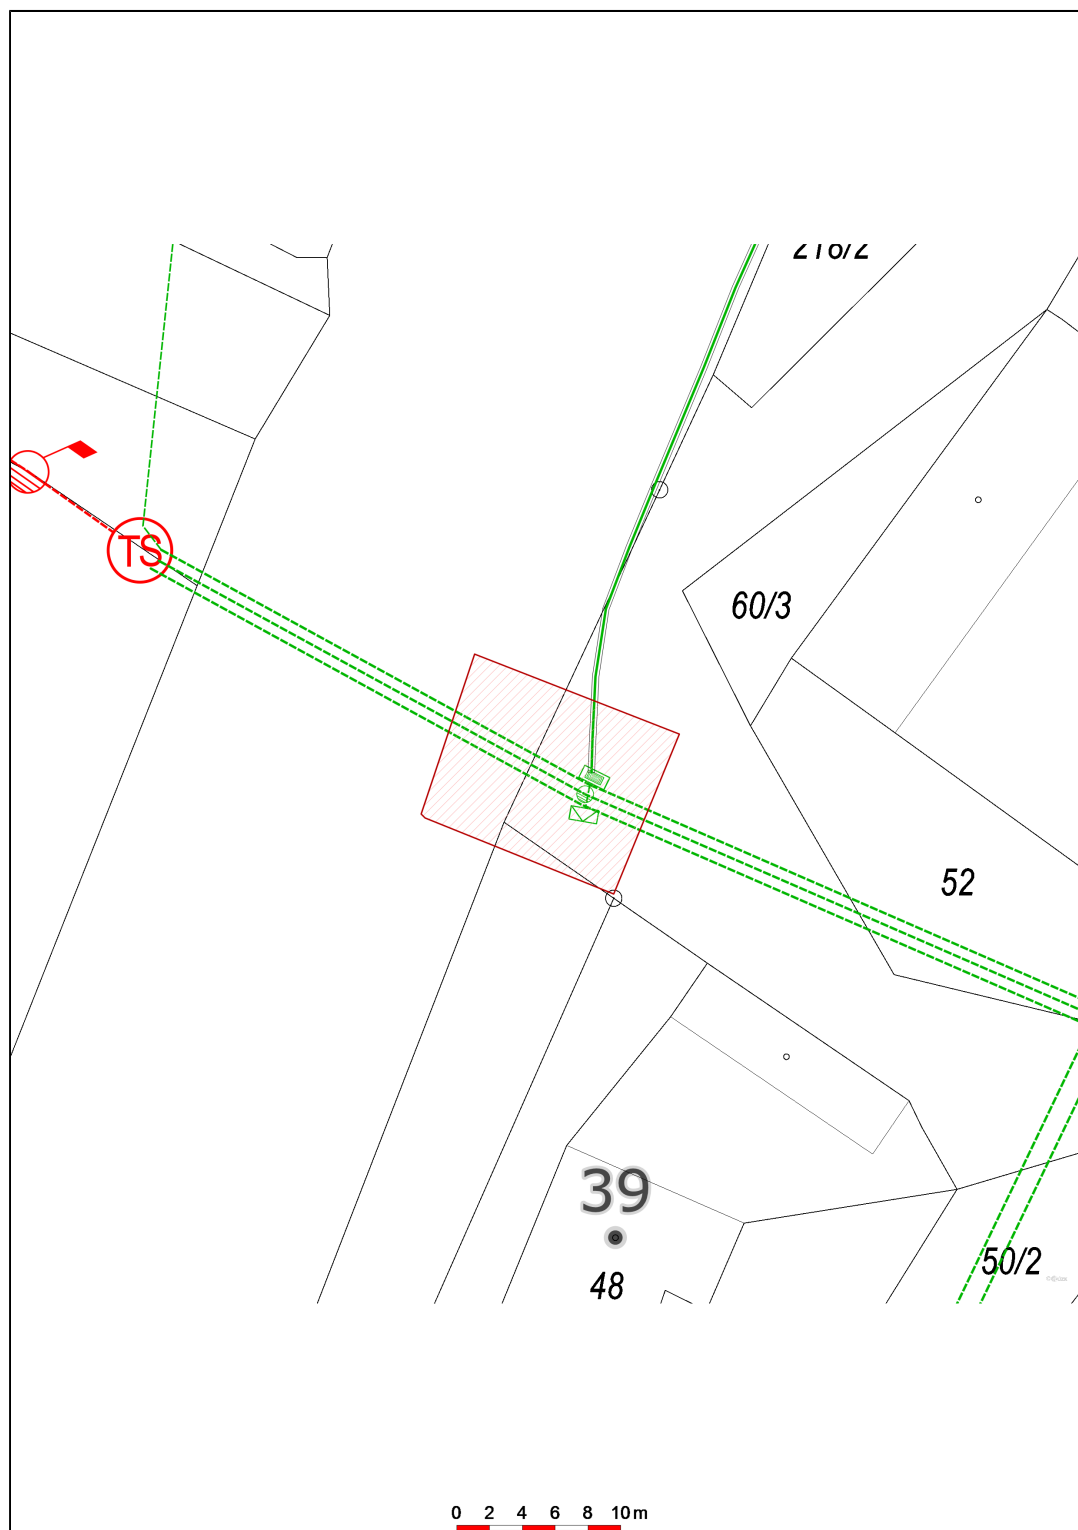

Datum 11.02.2025