


Informativní zákres sítí **elektro** k žádosti 26357985

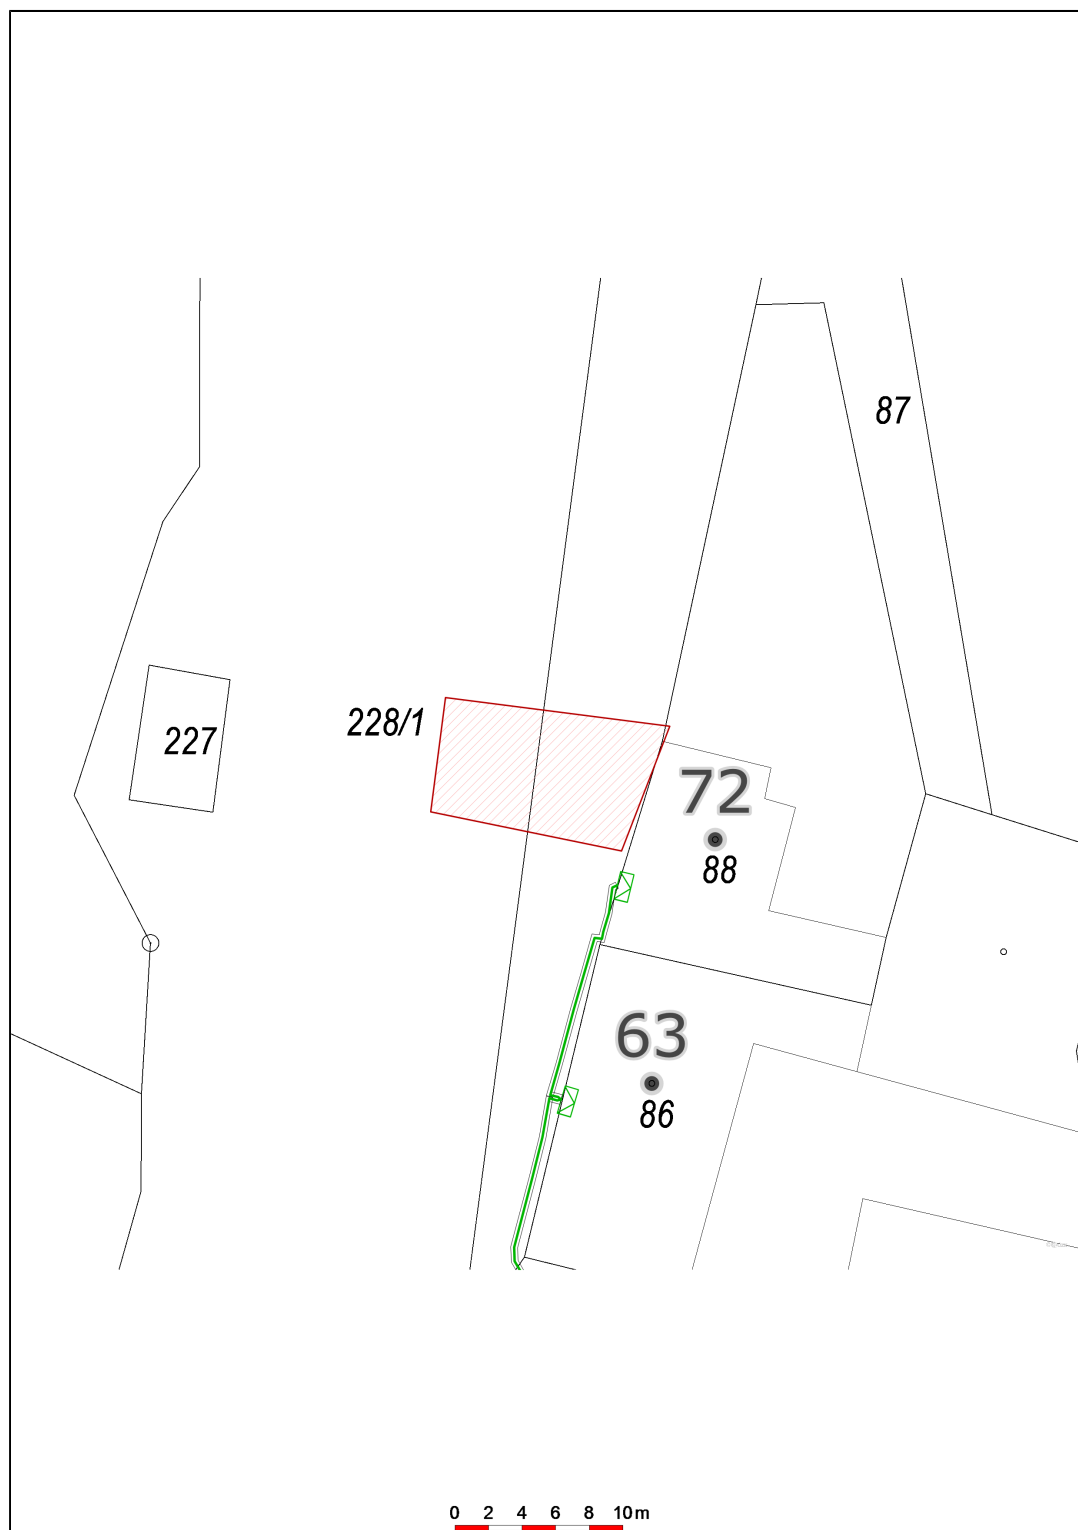

Datum 11.02.2025