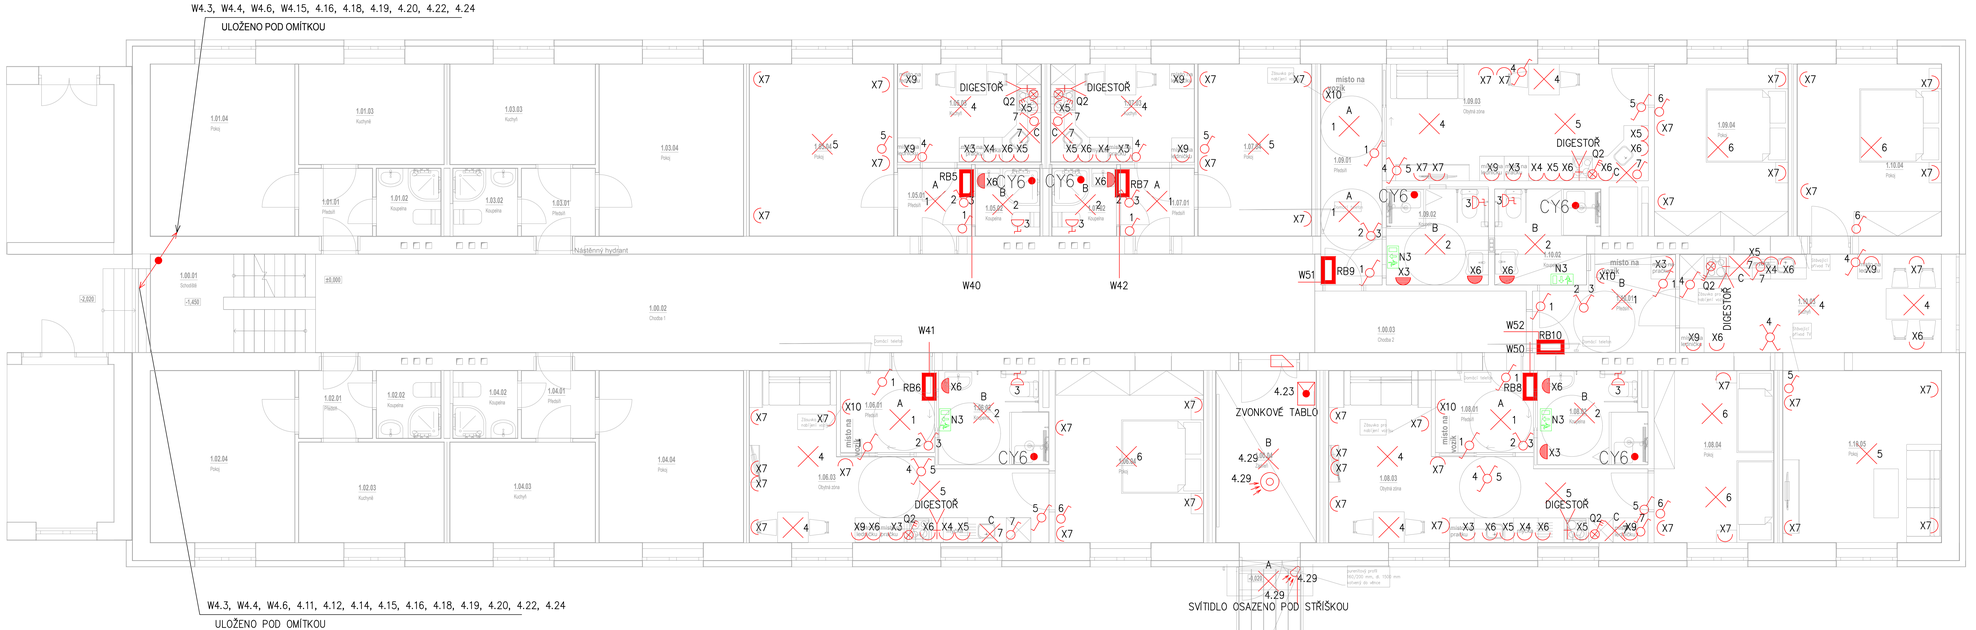

LEGENDA

	SPÍNAČE OSVĚTLENÍ - ŘAZ.1, 5, 6+6, 6, 7
	SPÍNAČE OSVĚTLENÍ - ŘAZ.1, 5, 6+6, 6, 7 - IP44
	3f VYPÍNAČ
	VYPÍNAČ IP44
	POHYBOVÉ ČIDLO 360°
	POHYBOVÉ ČIDLO 180°
	ŽALUZIOVÝ SPÍNAČ
	VÝVOD NÁSTĚNNÝ JEDNOFÁZOVÝ
	VÝVOD NÁSTĚNNÝ TROJFÁZOVÝ-SPORÁK V=600mm
	OVLÁDACÍ TLAČÍTKO ŘAZ. 1/0
	OVLÁDACÍ TLAČÍTKO S ORIENTAČNÍ DOUTNAVKOU 1/0s
	ZÁSUVKA 1x230V
	ZÁSUVKA 2x230V
	ZÁSUVKA 1x230V, IP44
	ZÁSUVKA 1x400V
VZT	ODTAHOVÝ VENTILÁTOR
	ELEKTRICKÝ ROZVADĚČ
CY6	OCHRANNÉ POSPOJOVÁNÍ

SEK	VYUSTĚNÍ OPT. KABELU DO KRABICE VE ZDI (125x125)mm
	PŘÍPOJKOVÁ SKŘÍŇ
LAN	DATOVÁ DVOJZÁSUVKA 1xRJ45
STA	SATELITNÍ A TELEVIZNÍ ANTÉNA
EV	ELEKTRICKÝ VRÁTNÝ V=1100mm
EZ	ELEKTRICKÝ ZÁMEK
DT	DOMÁCÍ TELEFON V=1600mm
AH	HLÁSIČ OPTICKO-KOUŘOVÝ
	HLAVNÍ VYPÍNAČ EL. ROZVODŮ
	POUZE PŘÍPRAVA PRO SVÍTIDLO, UKONČENO OBJÍMKOU
	POUZE PŘÍPRAVA PRO SVÍTIDLO IP44, UKONČENO OBJÍMKOU
	Stoupací / klesající vedení hlavní kabelové trasy
	NOUZOVÉ OSVĚTLENÍ - PIKTOGRAM

NAPĚŤOVÁ SOUSTAVA 3PE+N AC, 400/230V, 50HZ.
OCHRANA PŘED NDN – AUTOMATICKÝM ODPOJENÍM OD ZDROJE.
ROZVOD PROVEDEN KABELY CYKY A VODIČI CU V TRUBKÁCH ULOŽENÝCH POD OMÍTKOU.
PRO MYČKU, PRAČKU A LEDNICI VÝVODY POD PRACOVNÍM STOLEM
SVÍTIDLA OSAZENA NA STROP. VÝVODY PRO SVÍTIDLA ZAKONČENY SVORKOVNICÍ.
SPÍNAČE OSAZENY VE VÝŠCE 1,1M, ZÁSUVKY OSADIT DO VÝŠE 0,3M, NAD PRACOVNÍ LINKOU 0,2M.
V KOUPELNĚ 1,1M DLE ČSN 33 2000-7-701.
PŘED ZAPOČETÍM SEKACÍCH PRACÍ PROVEST VYHLEDÁNÍ VŠECH STÁVAJÍCÍCH VEDENÍ, KTERÁ ZŮTANOU FUNKČNÍ I PŘI PROVÁDĚNÍ ÚPRAV.
NOVÉ I STÁVAJÍCÍ ROZVODY MUSÍ BÝT V PROSTORU SCHODIŠTĚ ZAOMÍTÁNY – MIN. 1CM.
PODROBNÝ POPIS VIZ. TECHNICKÁ ZPRÁVA.
TYP SVÍTIDEL VIZ. TABULKA SVÍTIDEL.
VÝŠKA VYPÍNAČŮ V BEZBARIEROVÝCH BYTECH 1100MM.
VÝŠKA ZÁSUVEK 600MM

TABULKA MÍSTNOSTÍ 1.NP

Č.	Název místnosti	Plocha	Skladba podlahy	Nášlapná vrstva	Povrchová úprava zdí	Povrchová úprava stropu	Poznámky
1.00.01	Schodiště	10,45	stávající	stávající	Omítka; Stávající omítka - vyprovení; Výmalba	Stávající omítka - vyprovení; Výmalba	
1.00.02	Chodba 1	59,16	P003	Keramická dlažba	Omítka; Stávající omítka - vyprovení; Obkladový obklad - Keramický obklad; Výmalba; Obkladový obklad - Keramický obklad	Stávající omítka - vyprovení; Výmalba	
1.00.03	Chodba 2	9,60	P002.a	Keramická dlažba	Omítka; Stávající omítka - vyprovení; Výmalba; Obkladový obklad - Keramický obklad	Stávající omítka - vyprovení; Výmalba	
1.00.04	Zádveří	11,14	P002.a	Keramická dlažba	Omítka; Stávající omítka - vyprovení; Výmalba	Stávající omítka - vyprovení; Výmalba	
1.01.01	Předsíň	3,29	stávající	stávající		Stávající	
1.01.02	Koupelna	2,60	stávající	stávající		Stávající	
1.01.03	Kuchyně	8,92	stávající	stávající		Stávající	
1.01.04	Pokoj	15,03	stávající	stávající		Stávající	
1.02.01	Předsíň	3,29	stávající	stávající		Stávající	
1.02.02	Koupelna	2,60	stávající	stávající		Stávající	
1.02.03	Kuchyně	8,92	stávající	stávající		Stávající	
1.02.04	Pokoj	15,03	stávající	stávající		Stávající	
1.03.01	Předsíň	3,29	stávající	stávající		Stávající	
1.03.02	Koupelna	2,60	stávající	stávající		Stávající	
1.03.03	Kuchyně	8,92	stávající	stávající		Stávající	
1.03.04	Pokoj	15,03	stávající	stávající		Stávající	
1.04.01	Předsíň	3,29	stávající	stávající		Stávající	
1.04.02	Koupelna	2,60	stávající	stávající		Stávající	
1.04.03	Kuchyně	8,92	stávající	stávající		Stávající	
1.04.04	Pokoj	15,03	stávající	stávající		Stávající	
1.05.01	Předsíň	2,97	P003	PVC	Omítka; Stávající omítka - vyprovení; Výmalba	Stávající omítka - vyprovení; Výmalba	
1.05.02	Koupelna	2,60	P002.b	Keramická dlažba	Omítka; Stávající omítka - vyprovení; Obkladový obklad - Keramický obklad	Stávající omítka - vyprovení; Výmalba	
1.05.03	Kuchyně	8,82	P003	PVC	Omítka; Stávající omítka - vyprovení; Výmalba	Stávající omítka - vyprovení; Výmalba	
1.05.04	Pokoj	15,03	P003	PVC	Omítka; Stávající omítka - vyprovení; Výmalba	Stávající omítka - vyprovení; Výmalba	
1.06.01	Předsíň	4,26	P003	PVC	Omítka; Stávající omítka - vyprovení; Výmalba	Stávající omítka - vyprovení; Výmalba	
1.06.02	Koupelna	5,64	P002.b	Keramická dlažba	Omítka; Stávající omítka - vyprovení; Obkladový obklad - Keramický obklad	Stávající omítka - vyprovení; Výmalba	
1.06.03	Obytná zóna	19,73	P003	PVC	Omítka; Stávající omítka - vyprovení; Výmalba	Stávající omítka - vyprovení; Výmalba	
1.06.04	Pokoj	16,38	P003	PVC	Omítka; Stávající omítka - vyprovení; Výmalba	Stávající omítka - vyprovení; Výmalba	
1.07.01	Předsíň	3,29	P003	PVC	Omítka; Stávající omítka - vyprovení; Výmalba	Stávající omítka - vyprovení; Výmalba	
1.07.02	Koupelna	2,60	P002.b	Keramická dlažba	Omítka; Stávající omítka - vyprovení; Obkladový obklad - Keramický obklad	Stávající omítka - vyprovení; Výmalba	
1.07.03	Kuchyně	8,82	P003	PVC	Omítka; Stávající omítka - vyprovení; Výmalba	Stávající omítka - vyprovení; Výmalba	
1.07.04	Pokoj	12,28	P003	PVC	Omítka; Stávající omítka - vyprovení; Výmalba	Stávající omítka - vyprovení; Výmalba	
1.08.01	Předsíň	4,73	P003	PVC	Omítka; Stávající omítka - vyprovení; Výmalba	Stávající omítka - vyprovení; Výmalba	
1.08.02	Koupelna	5,64	P002.b	Keramická dlažba	Omítka; Stávající omítka - vyprovení; Obkladový obklad - Keramický obklad	Stávající omítka - vyprovení; Výmalba	
1.08.03	Obytná zóna	21,87	P003	PVC	Omítka; Stávající omítka - vyprovení; Výmalba	Stávající omítka - vyprovení; Výmalba	
1.08.04	Pokoj	12,82	P003	PVC	Omítka; Stávající omítka - vyprovení; Výmalba	Stávající omítka - vyprovení; Výmalba	
1.09.01	Předsíň	3,83	P003	PVC	Omítka; Stávající omítka - vyprovení; Výmalba	Stávající omítka - vyprovení; Výmalba	
1.09.02	Koupelna	5,75	P002.b	Keramická dlažba	Omítka; Stávající omítka - vyprovení; Obkladový obklad - Keramický obklad	Stávající omítka - vyprovení; Výmalba	
1.09.03	Obytná zóna	24,28	P003	PVC	Omítka; Stávající omítka - vyprovení; Výmalba	Stávající omítka - vyprovení; Výmalba	
1.09.04	Pokoj	14,91	P003	PVC	Omítka; Stávající omítka - vyprovení; Výmalba	Stávající omítka - vyprovení; Výmalba	
1.10.01	Předsíň	6,83	P003	PVC	Omítka; Stávající omítka - vyprovení; Výmalba	Stávající omítka - vyprovení; Výmalba	
1.10.02	Koupelna	5,75	P002.b	Keramická dlažba	Omítka; Stávající omítka - vyprovení; Obkladový obklad - Keramický obklad	Stávající omítka - vyprovení; SDK podhled; Výmalba	
1.10.03	Kuchyně	15,36	P003	PVC	Omítka; Stávající omítka - vyprovení; Výmalba	Stávající omítka - vyprovení; Výmalba	
1.10.04	Pokoj	15,36	P003	PVC	Omítka; Stávající omítka - vyprovení; Výmalba	Stávající omítka - vyprovení; Výmalba	
1.10.05	Pokoj	16,48	P003	PVC	Omítka; Stávající omítka - vyprovení; Výmalba	Stávající omítka - vyprovení; Výmalba	

462,65 m²

TENTO VÝKRES A JEHO OBSAH JE DUCHOVNÍM VLASTNICTVÍM AUTORA A PODLÉHÁ OCHRANĚ PODLE ZÁKONA Č. 121/2000 SB., O PRÁVU AUTORSKÉM, PRÁVECH SOUVISEJÍCÍCH S PRÁVEM AUTORSKÝM A O ZMĚNĚ NĚKTERÝCH ZÁKONŮ (AUTORSKÝ ZÁKON), VE ZNĚNÍ POZDĚJŠÍCH PŘEDPISŮ. JAKÉKOLIV ROZMNOŽOVÁNÍ, ŠÍŘENÍ NEBO ZPŘÍSTUPŇOVÁNÍ TOHOTO VÝKRESU BEZ SOUHLASU AUTORA JE ZAKÁZÁNO.

Stupeň dokumentace	dokumentace pro provedení stavby	Paré	
Vyhláška č. 499/2006 Sb.	příloha č. 13		
Autor stavby	Ing. Milan Pelikán		
Autorizovaný inženýr	Ing. Milan Pelikán		
Hlavní inženýr projektu	Ing. Milan Pelikán		
Projektant	Daniel Servít		
–	–		
–	–		

Autorizace

Ing. Milan Pelikán
Ing. Milan Pelikán, Č. 1817402
Stálá: Luční 198/3, Žďár nad Sázavou
Provozní: Jarošov 248/8, Žďár nad Sázavou
+420 602 305 475, kancelar@pelikanprojekt.cz

Název stavby	Brodská č.p. 1905, č.or. 33 – svob. č. 5, Žďár nad Sázavou – stavební úpravy bytů v 1. NP po ozyl. ubytovně, změna hlavního vstupu	Číslo zakázky	Úroveň (LOD)
		24 – 2023	m. m. m.
Investor	Město Žďár nad Sázavou, Zámek 227/1, 591 01 Žďár nad Sázavou	Výškový systém	B.p.v.
Místo stavby	Obec Žďár nad Sázavou, k. ú. Město Žďár, parc. č. 123	Souřadnicový systém	JTSK
Stupeň objekt	SO.01	Formát	8x A4 (1 200/610)
Část dokumentace	D.1.4.3 Elektroinstalace NN	Datum	Stav
		02/2025	Nové konstrukce
Název výkresu	Půdorys 1.NP – ELEKTRICKÉ ROZVODY SILNOPROUDÉ	Měřítko	Číslo výkresu
		1:50, 1:1	D.1.4.3-03