



Řadič SSZ

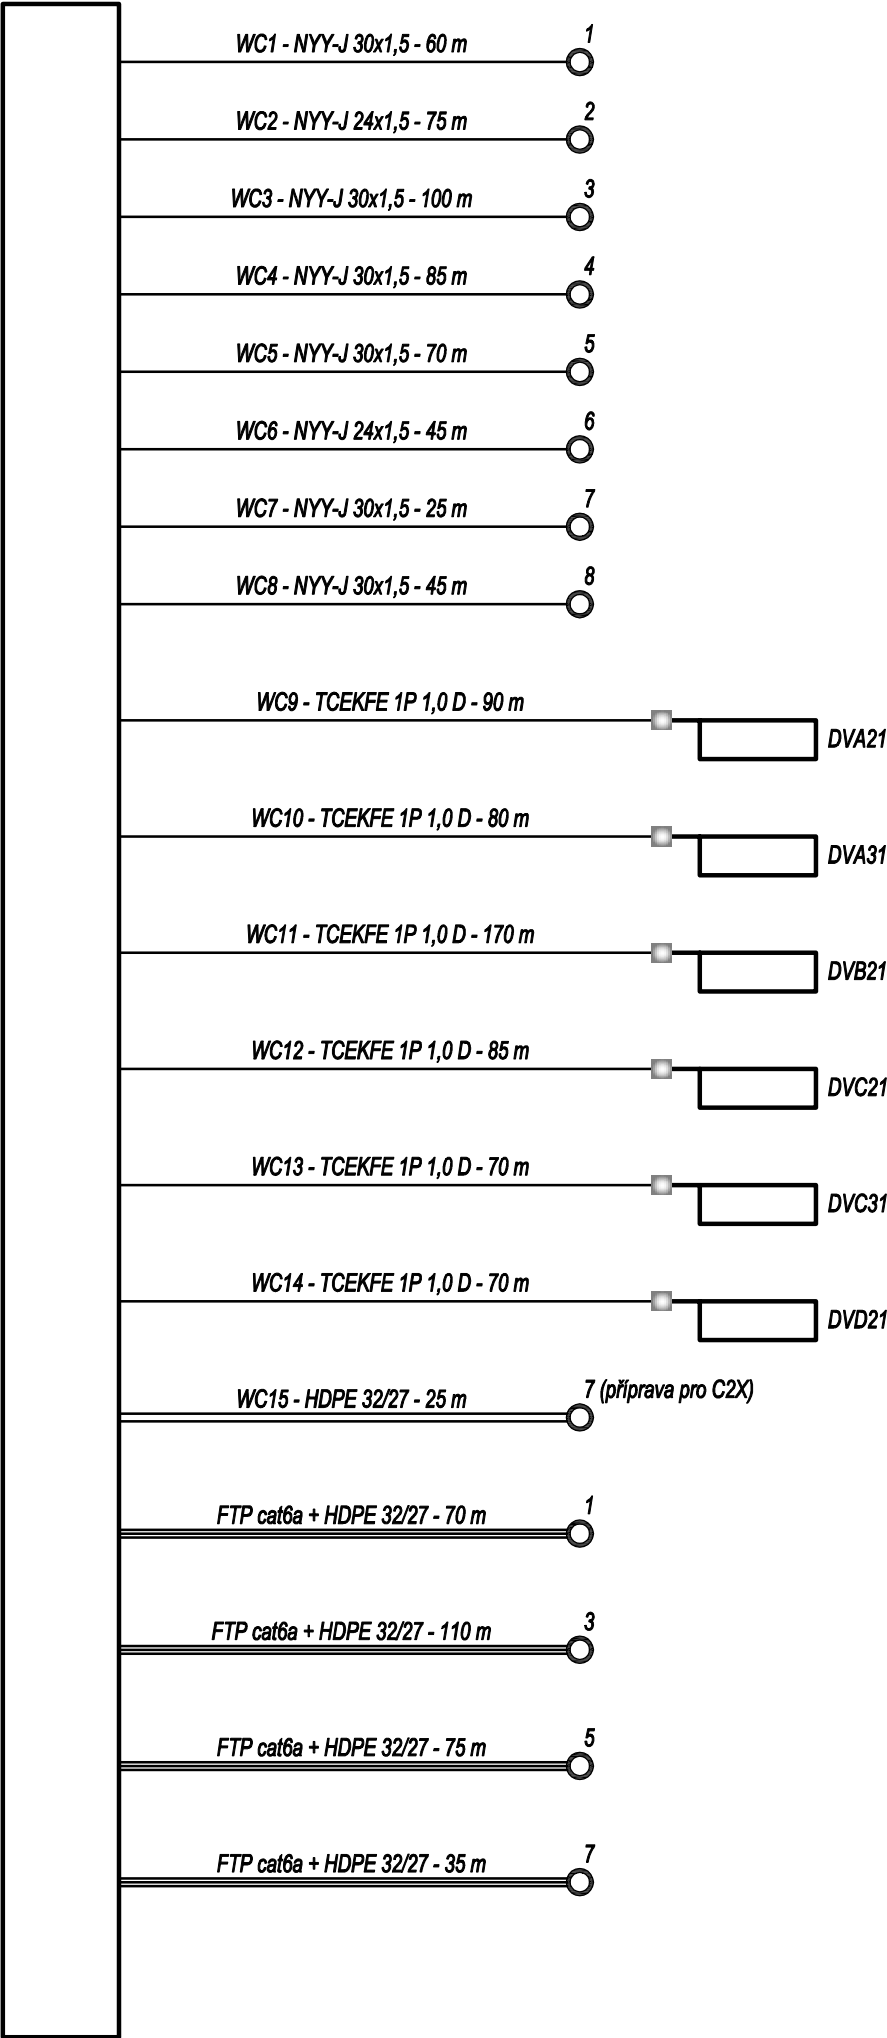

Řadič SSZ

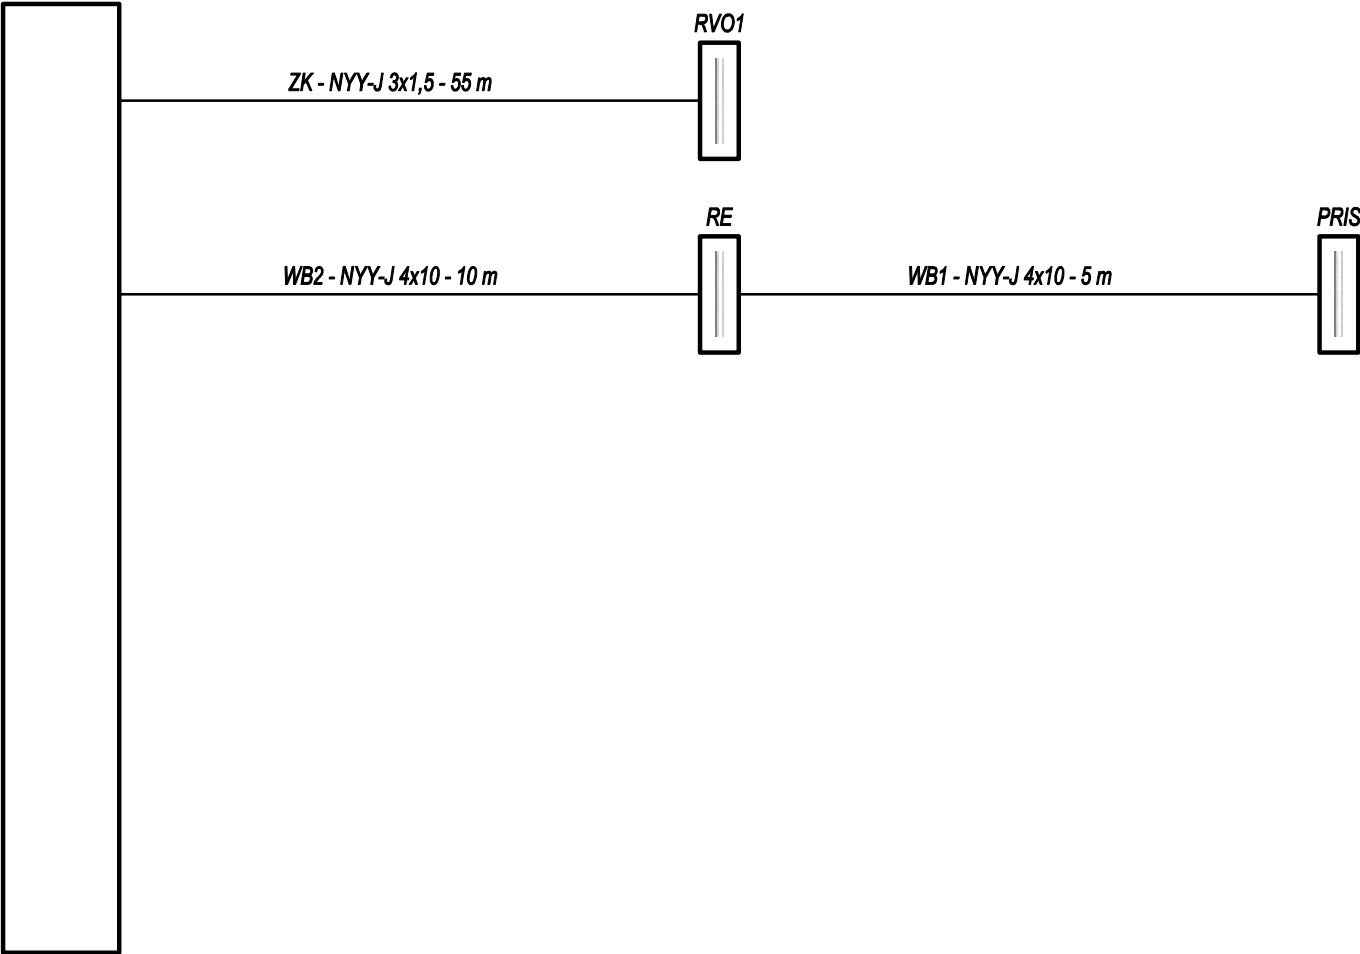

PS 451

ODPOVĚDNÝ PROJEKTANT ZAKÁZKY	Ing. Luděk Obrdlík	Ing. Obrdlík	<div>PK SSZ Obrdlík, s.r.o.</div> <div>Sentická 1053/1, 641 00 Brno</div> <div>Tel.: 543 232 880</div> <div>Email: info@pk-ssz-obrdlik.eu</div> <div></div>	
ZODPOVĚDNÝ PROJEKTANT	Ing. Luděk Obrdlík	Ing. Obrdlík		
VYPRACOVAL	Ing. Luděk Obrdlík	Ing. Obrdlík		
KRESLIL				
KONTROLOVAL	Ing. Luděk Obrdlík	Ing. Procházka		
KRAJSKÝ ÚŘAD	Kraj Vysočina	DATUM		listopad 2024
INVESTOR	Město Žďár nad Sázavou, Žižkova 227/1, 591 01 Žďár nad Sázavou	FORMÁT		2 A4
NÁZEV AKCE	SSZ Brodská x Revoluční, Žďár nad Sázavou PS 451 SSZ Brodská x Revoluční		MĚŘÍTKO	
STUPEŇ			PDPS	
ČÍSLO ZAKÁZKY			33/2024	
ARCHIVNÍ ČÍSLO			0433	
NÁZEV VÝKRESU			ČÍSLO SOUPRAVY	ČÍSLO VÝKRESU
Schematický kabelový plán SSZ			03	