
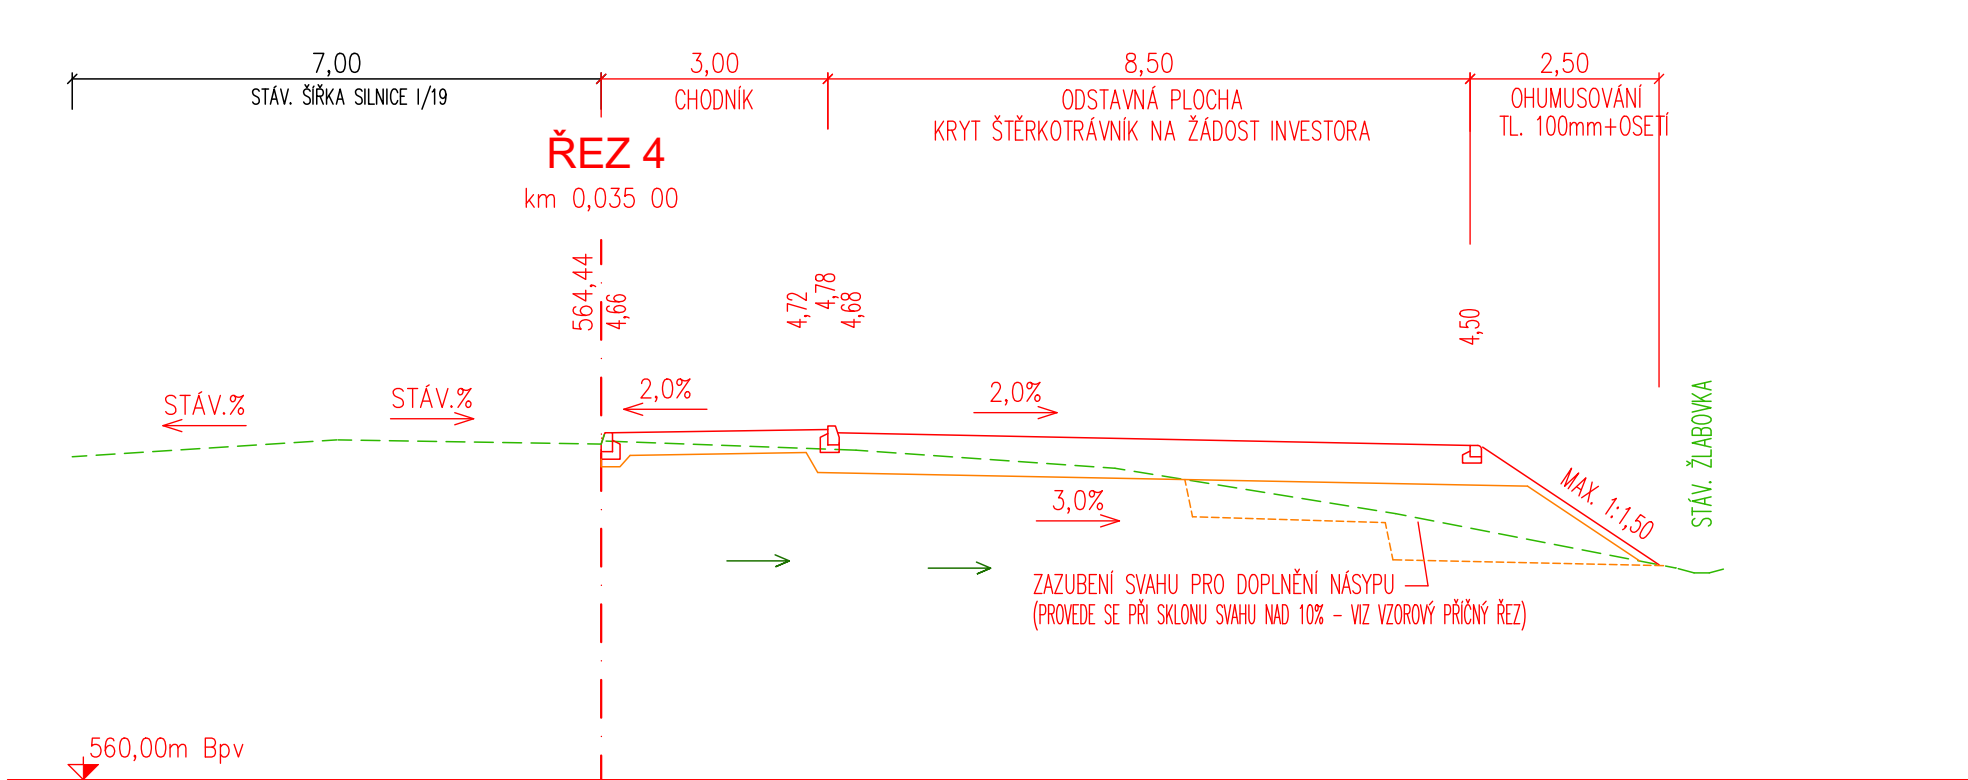
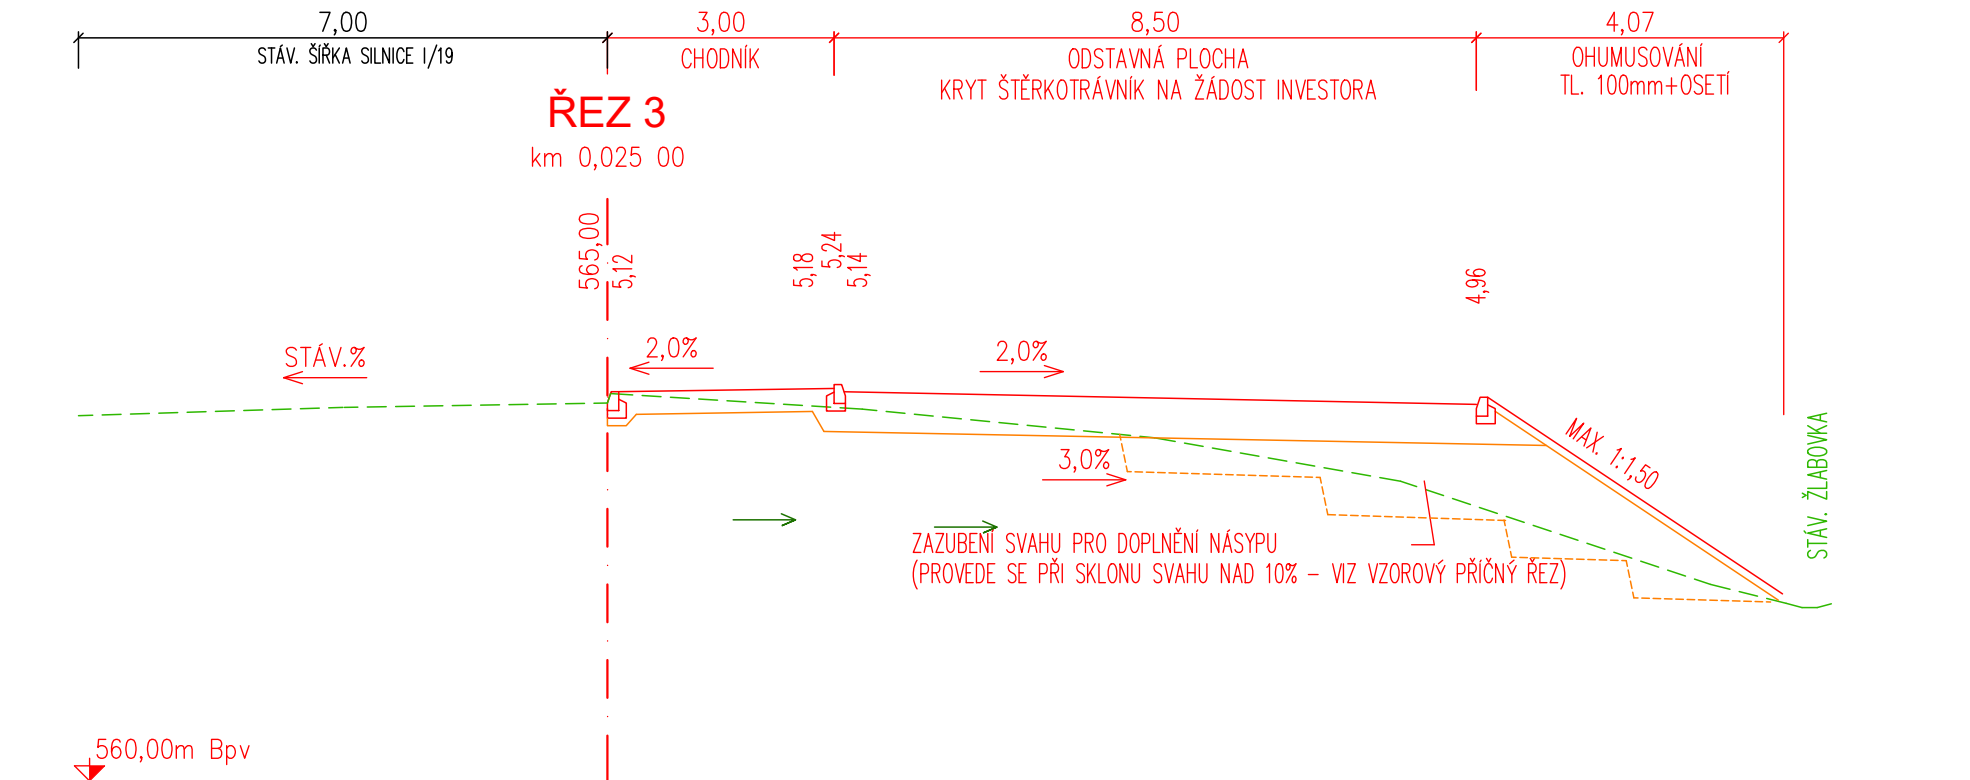
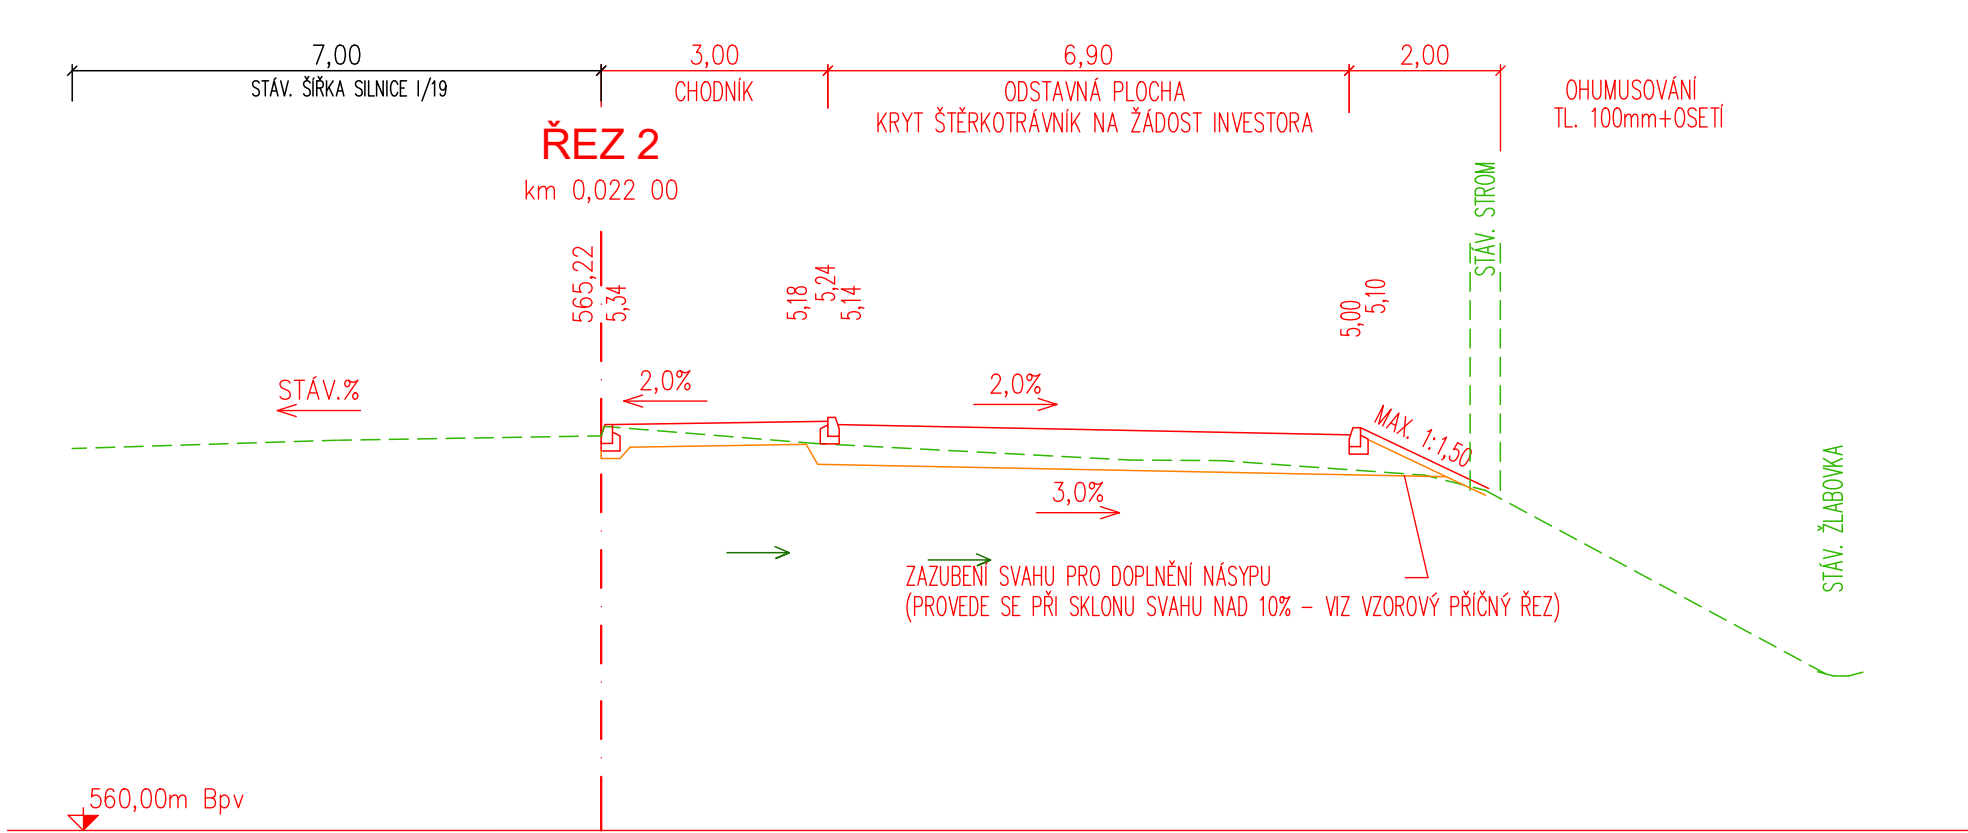


PŘÍČNÉ ŘEZY  
1:100

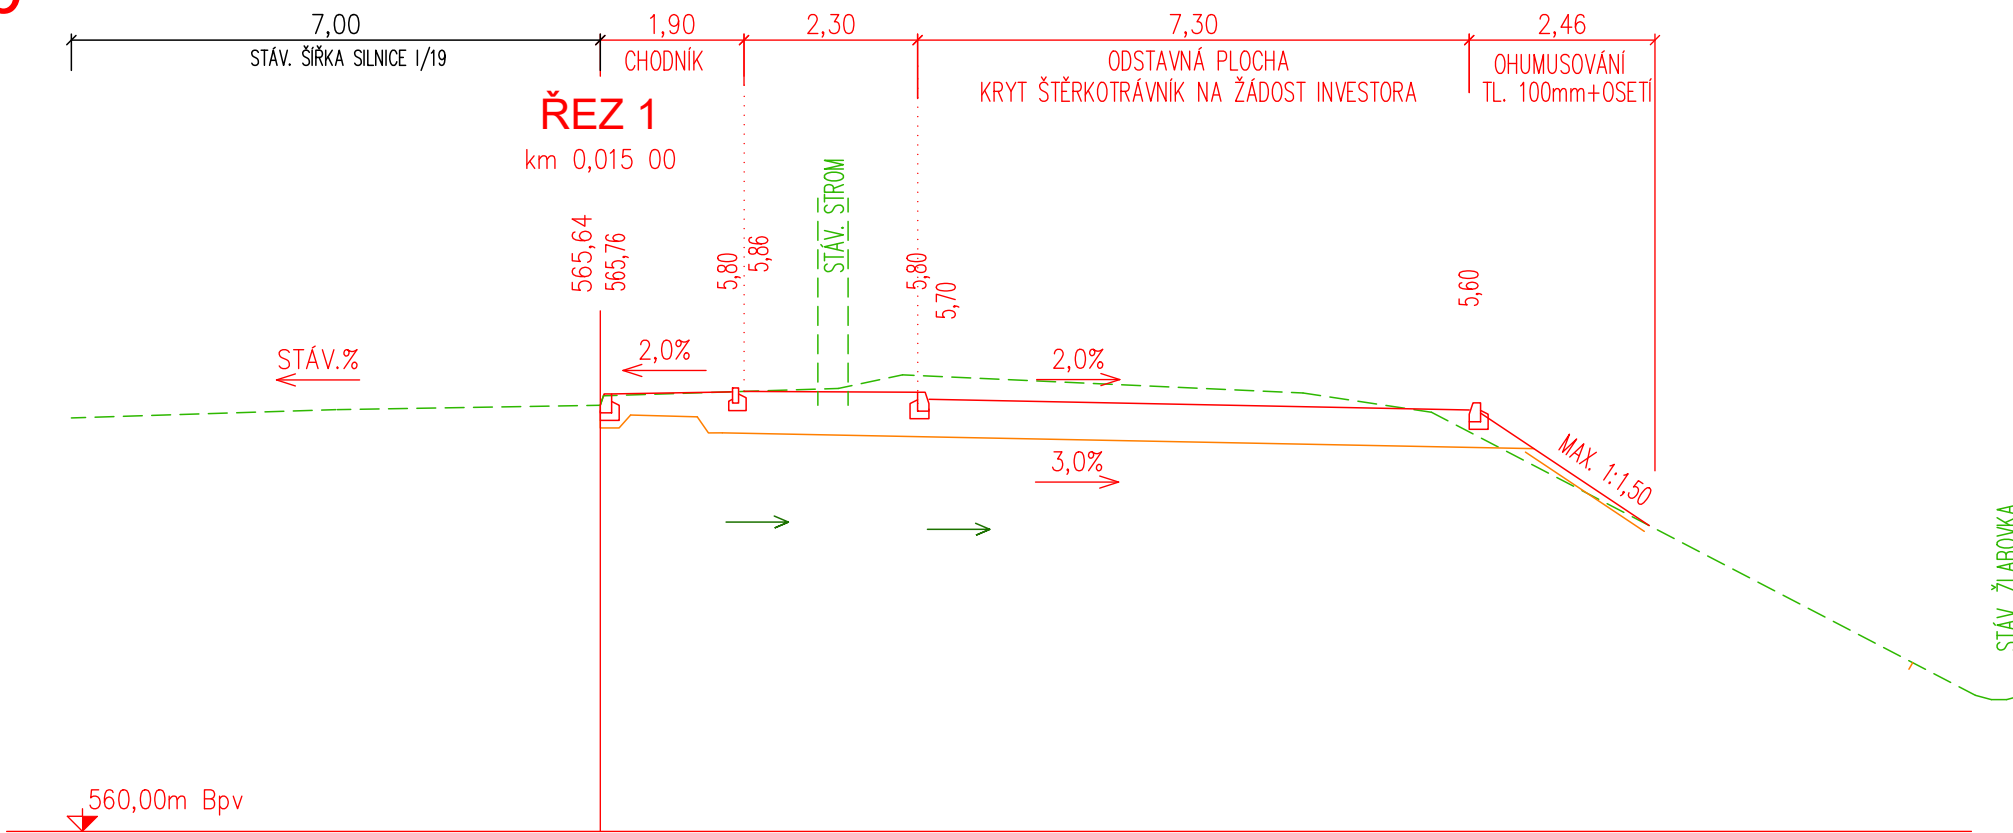

POZNÁMKY			
POLOHA JEDNOTLIVÝCH SJEZDŮ MŮŽE BÝT UPŘESNĚNA NA STAVBĚ PŘED ZAPOČETÍM ZEMNÍCH PRACÍ JE NUTNO VÝTYČIT VEŠKERÉ PODZEMNÍ SÍTĚ SÍTĚ NENÍ MOŽNO ODMĚŘOVAT Z TOHOTO VÝKRESU, BYLY VYNESENY POUZE INFORMATIVNĚ			
VÝŠKOVÝ SYSTÉM B.p.v.			
ZODP. PROJEKTANT	Ing. LEOŠ POHANKA		
VYPRACOVAL	Bc. PETR JAROŠ		
KRAJ	VYSOČINA	STÁVEBNÍ ÚŘAD	ŽDÁR NAD SÁZAVOU
MÍSTO STAVBY	K.Ú. MĚSTO ŽDÁR		
INVESTOR	MĚSTO ŽDÁR NAD SÁZAVOU, IČO: 00295841 ŽIŽKOVA 227/1, 591 01 ŽDÁR NAD SÁZAVOU		
AKCE	ŽDÁR NAD SÁZAVOU NOVOSTAVBA CHODNÍKU ULICE ŽIŽKOVA		
FORMÁT	3A4	Č. VÝKRESU <b>4</b>	
DATUM	9/2023		
STUPEŇ	DŮRSP		
ČÍSLO ZAKÁZKY	86/23		
ZMĚNA			
OBSAH VÝKRESU	ČÁST DOK.	MĚŘÍTKO	Č. PARÉ
PŘÍČNÉ ŘEZY	D.	1:100	