


KATASTRÁLNÍ SITUAČNÍ VÝKRES
1:500

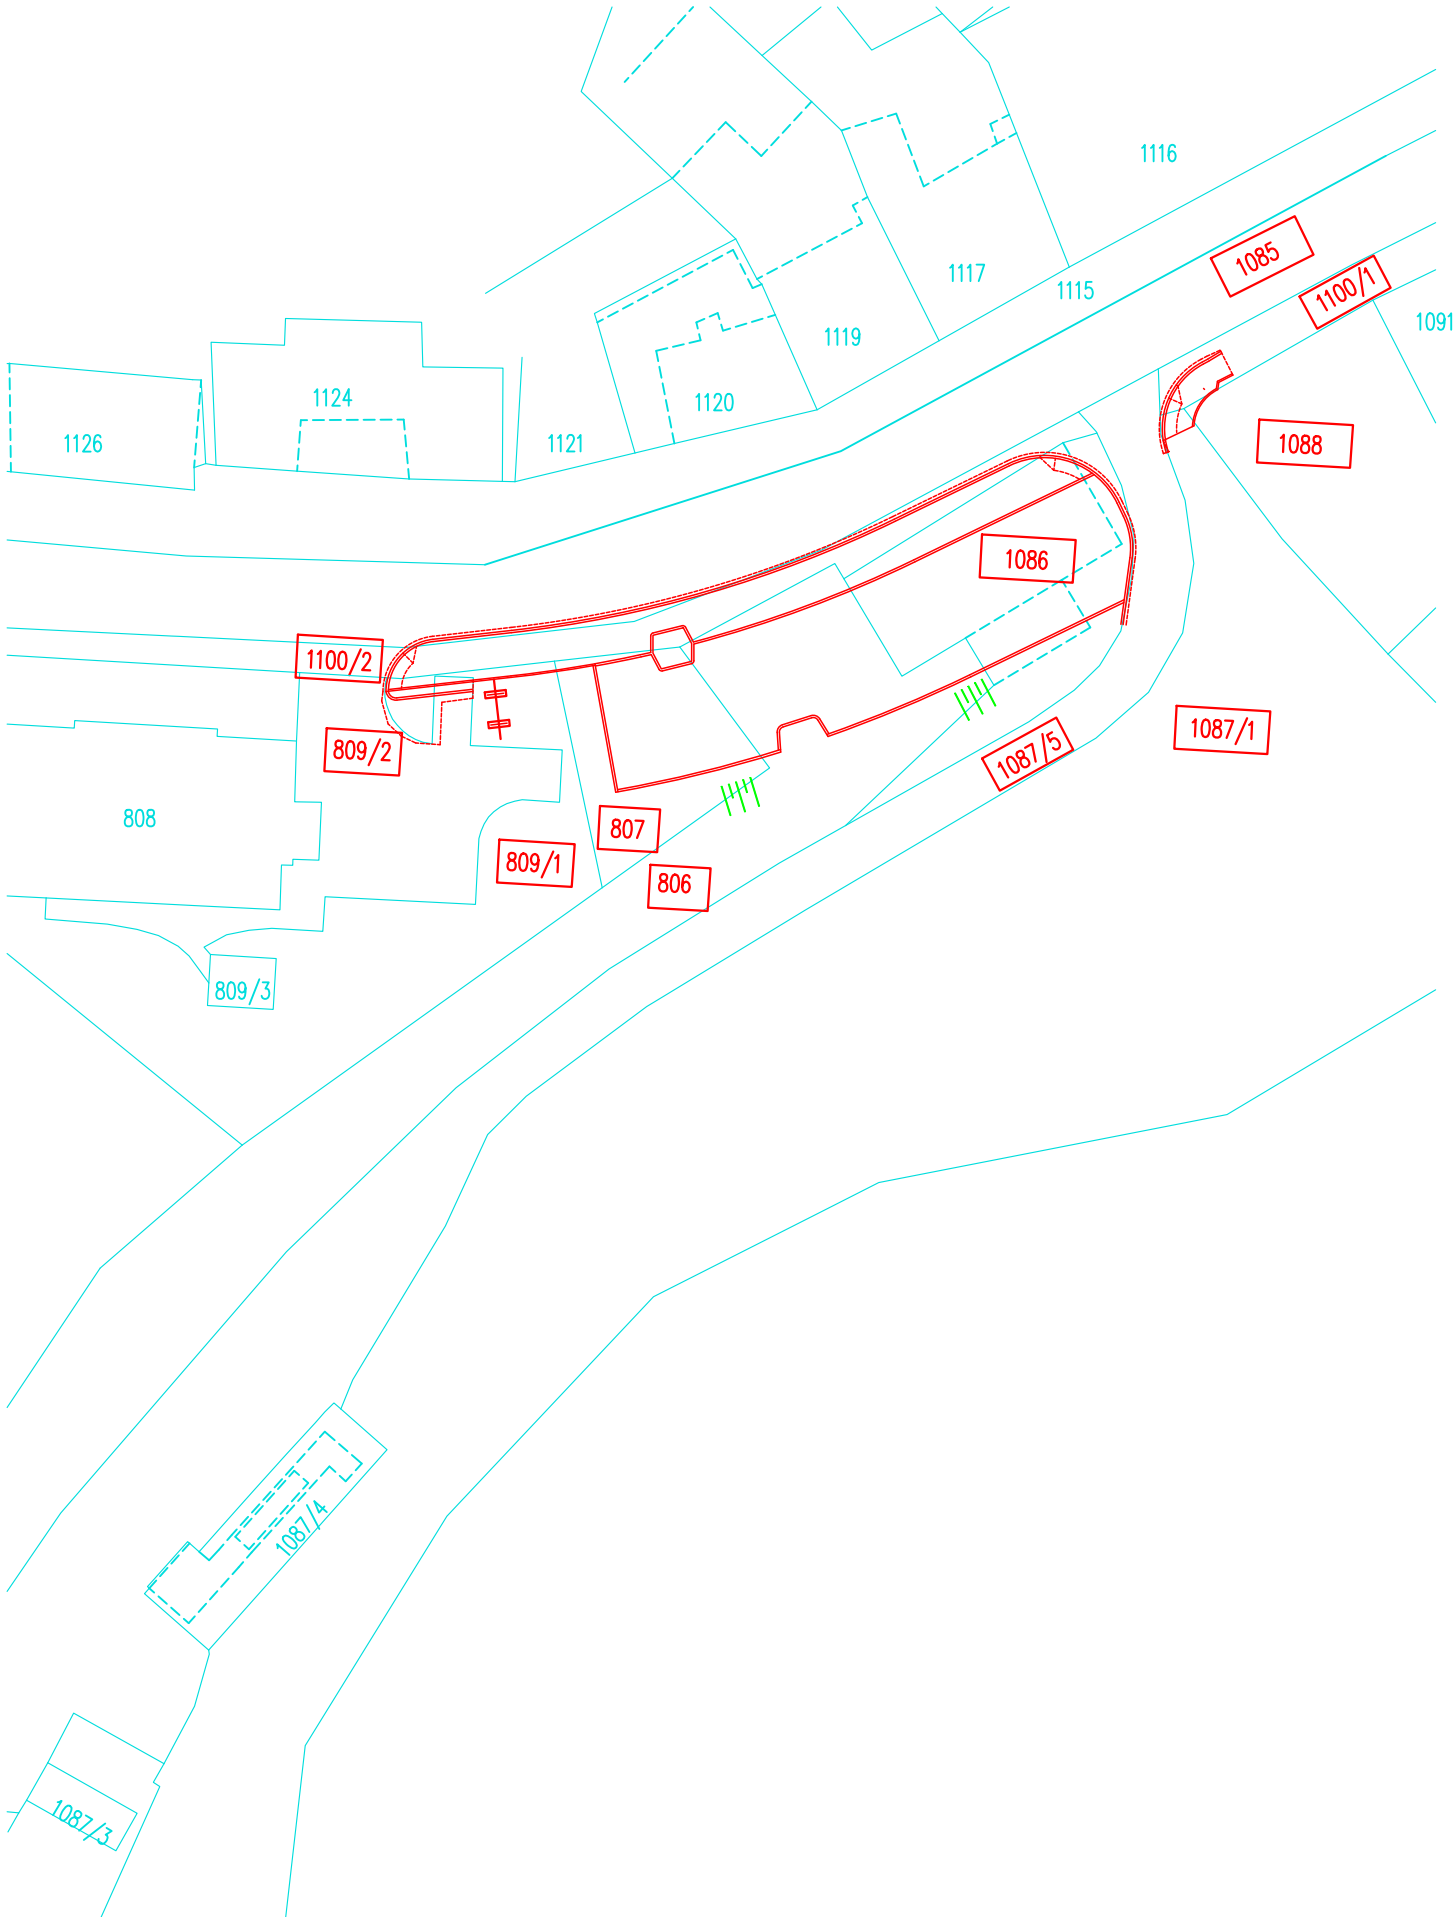

DRUHY A PARCELNÍ ČÍSLA DOTČENÝCH POZEMKŮ PODLE KATASTRU NEMOVITOSTÍ-MĚSTO

KATASTRÁLNÍ ÚZEMÍ	PARCELNÍ ČÍSLO	ČÍSLO LV	ZPŮSOB VYUŽITÍ	DRUH POZEMKU	VLASTNICKÉ PRÁVO	ZPŮSOB OCHRANY
MĚSTO ŽDÁR (795232)	1086	1	JINÁ PLOCHA	OSTATNÍ PLOCHA	Město Žďár nad Sázavou, Žižkova 227/1, Žďár nad Sázavou 1 59101 Žďár nad Sázavou	ROZSÁHLÉ CHKO
	1100/2	1	OSTATNÍ KOMUNIKACE	OSTATNÍ PLOCHA		
	809/1	1	JINÁ PLOCHA	OSTATNÍ PLOCHA		
	809/2	1	OSTATNÍ KOMUNIKACE	OSTATNÍ PLOCHA		ZPF + CHKO
	807	1	---	ZAHRADA		
	806	1	---	ZAHRADA		
	1087/1	1	---	TRV. TRAV. POROST		
	1087/5	1	OSTATNÍ KOMUNIKACE	OSTATNÍ PLOCHA		ROZSÁHLÉ CHKO
	1100/1	1	OSTATNÍ KOMUNIKACE	OSTATNÍ PLOCHA		
	1088	1	JINÁ PLOCHA	OSTATNÍ PLOCHA		

DRUHY A PARCELNÍ ČÍSLA DOTČENÝCH POZEMKŮ PODLE KATASTRU NEMOVITOSTÍ - ČR


KATASTRÁLNÍ ÚZEMÍ	PARCELNÍ ČÍSLO	ČÍSLO LV	ZPŮSOB VYUŽITÍ	DRUH POZEMKU	VLASTNICKÉ PRÁVO	POZNÁMKA
MĚSTO ŽDÁR (795232)	1085	7863	SILNICE	OSTATNÍ PLOCHA	Česká republika Ředitelství silnic a dálnic ČR Na Pankráci 546/56, Nusle, 14000 Praha 4	ROZSÁHLÉ CHKO

LEGENDA

- 1086

ZASAŽENÉ POZEMKY
- 1219/6

SOUSEDNÍ POZEMKY
- HRANICE PARCEL DLE KN
- OBVOD STAVBY

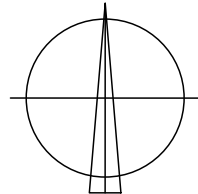

POZNÁMKY

POLOHA JEDNOTLIVÝCH SJEZDŮ MŮŽE BÝT UPŘESNĚNA NA STAVBĚ
PŘED ZAPOČETÍM ZEMNÍCH PRACÍ JE NUTNO VYTÝČIT VEŠKERÉ PODZEMNÍ SÍTĚ
SÍTĚ NENÍ MOŽNO ODMĚŘOVAT Z TOHOTO VÝKRESU, BYLY VYNESENY POUZE INFORMATIVNĚ

VÝŠKOVÝ SYSTÉM B.p.v.

ZODP. PROJEKTANT	Ing. LEOŠ POHANKA		<div>ING. LEOŠ POHANKA</div> projektové a inženýrské služby Dolní 35, Nové Veselí, 592 14 tel.: 566 667 342, gsm: 602 663 045 IČO: 456 53 054, DIČ: CZ5603151664 projekce@pohanka.net, www.pohanka.net		
VYPRACOVAL	Bc. PETR JAROŠ				
KRAJ	VYSOČINA	STAVEBNÍ ÚŘAD ŽDÁR NAD SÁZAVOU			
MÍSTO STAVBY	K.Ú. MĚSTO ŽDÁR				
INVESTOR	MĚSTO ŽDÁR NAD SÁZAVOU, IČO: 00295841 ŽIŽKOVA 227/1, 591 01 ŽDÁR NAD SÁZAVOU				
AKCE ŽDÁR NAD SÁZAVOU NOVOSTAVBA CHODNÍKU ULICE ŽIŽKOVA			FORMÁT	2A4	Č. VÝKRESU 2
			DATUM	9/2023	
			STUPEŇ	DÚRSP	
			ČÍSLO ZAKÁZKY	86/23	
			ZMĚNA		
OBSAH VÝKRESU KATASTRÁLNÍ SITUAČNÍ VÝKRES - studie			ČÁST DOK.	MĚŘÍTKO	Č. PARÉ
			C.	1:500	