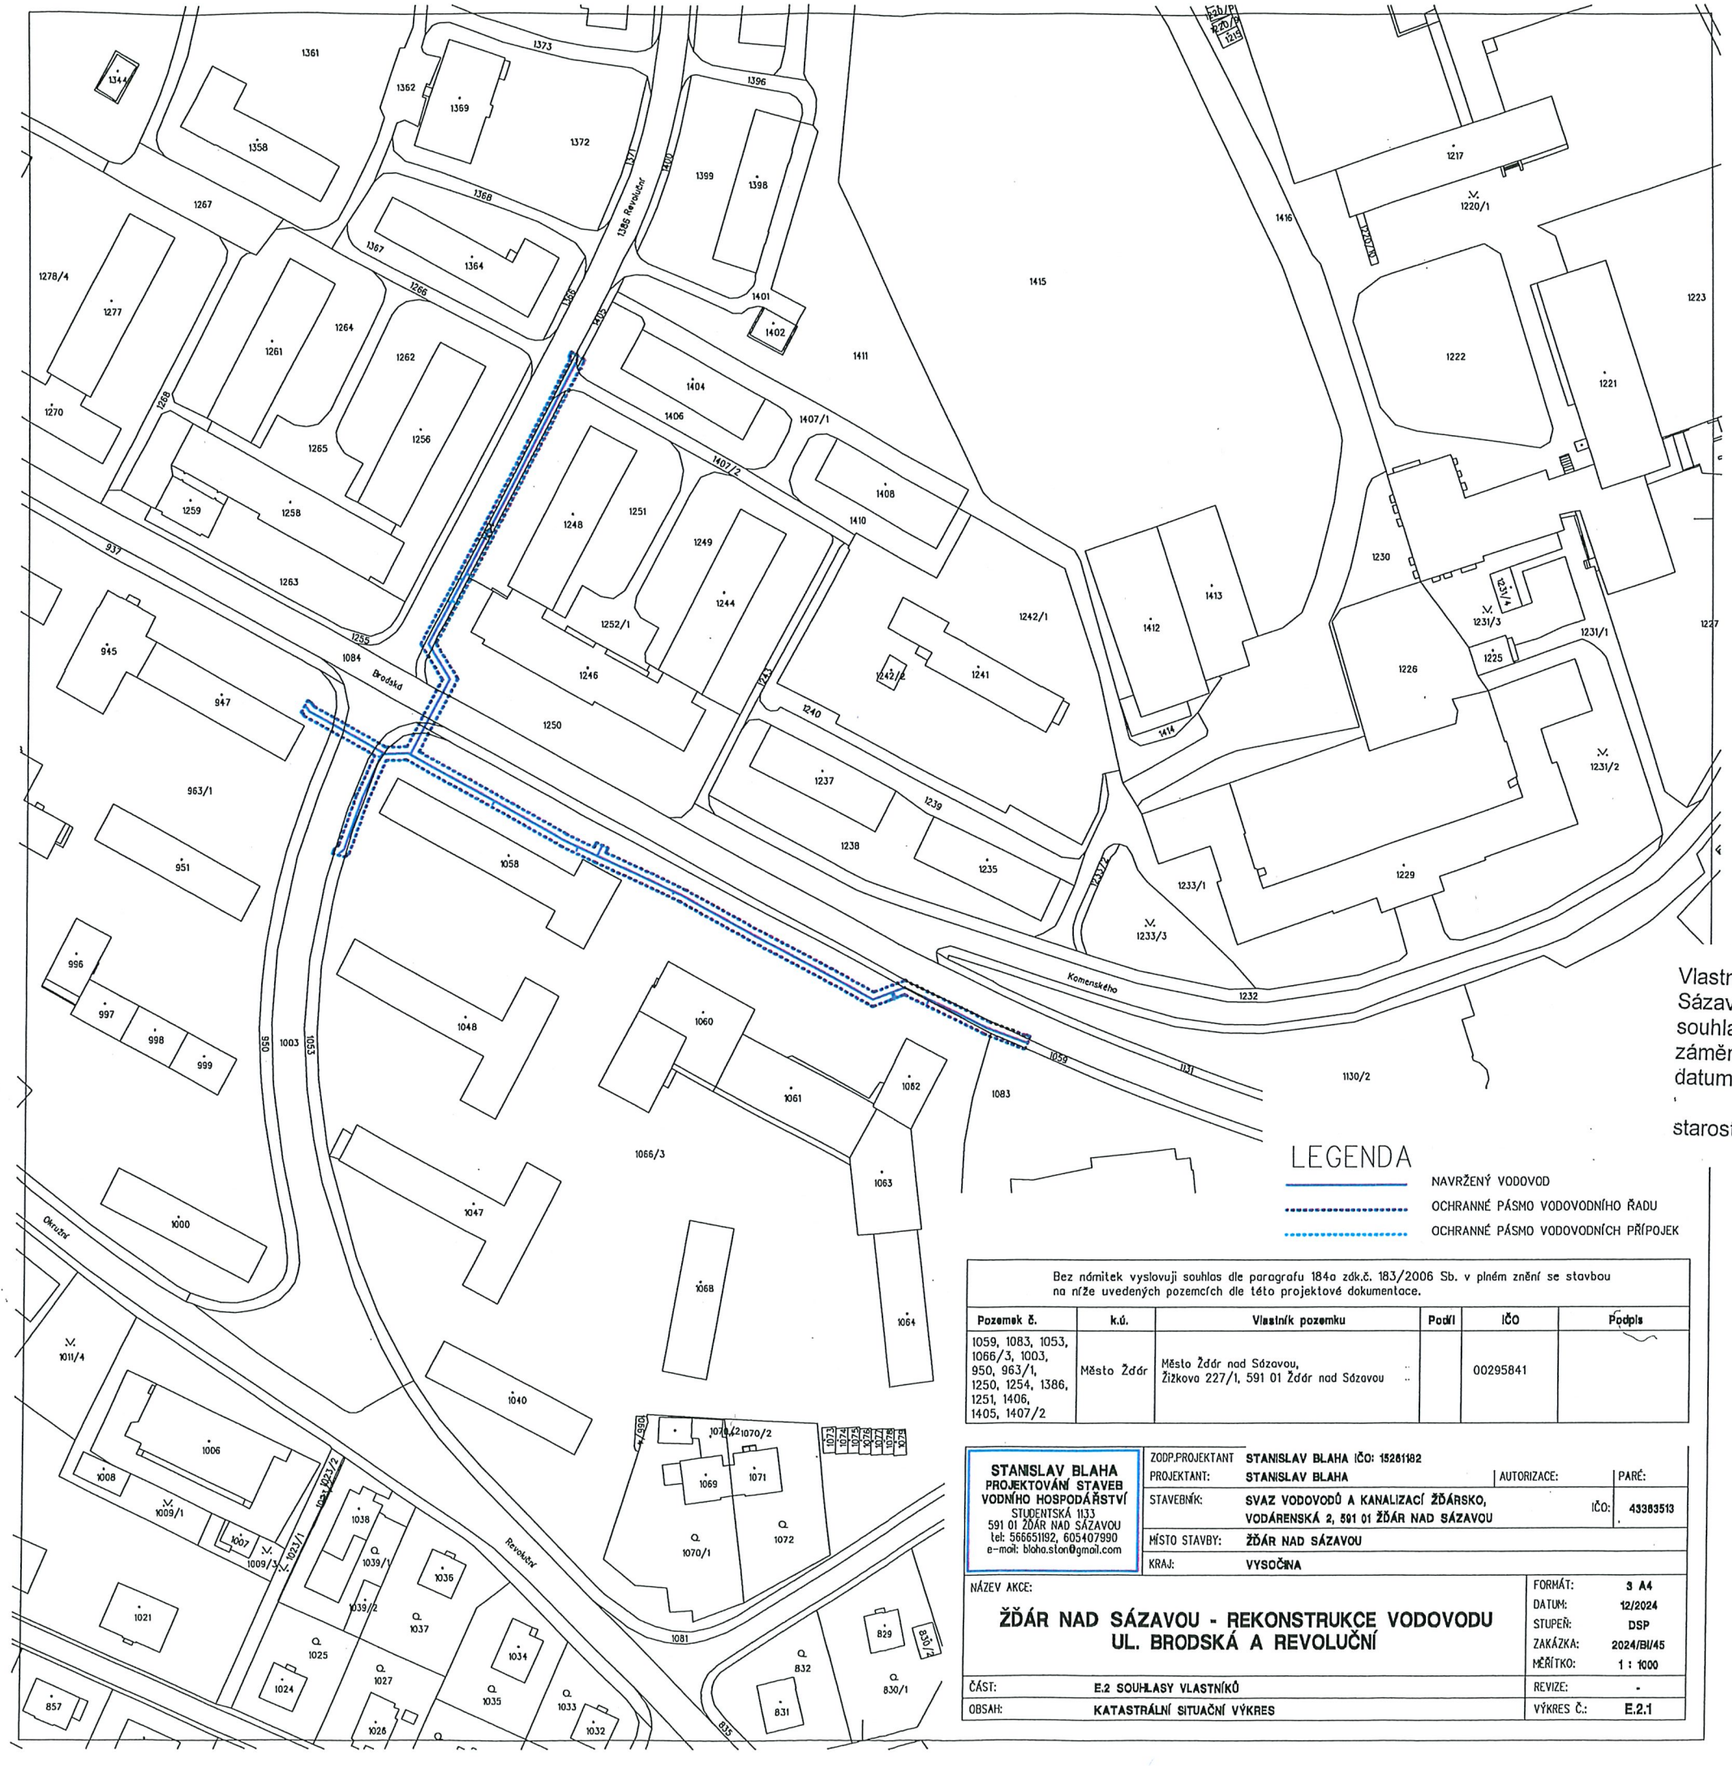

Vlastník pozemku - město Žďár nad Sázavou, Žižkova 227/1, Žďár n.Sáz. souhlasí s navrhovaným stavebním záměrem
datum 4. 03. 2025

starosta města.....

MĚSTO ŽĎÁR NAD SÁZAVOU
Žižkova 227/1
ŽĎÁR NAD SÁZAVOU
PSČ 591 31

LEGENDA

- NAVRŽENÝ VODOVOD
- OCHRANNÉ PÁSMO VODOVODNÍHO ŘADU
- OCHRANNÉ PÁSMO VODOVODNÍCH PŘÍPOJEK

Bez námitek vyslovují souhlas dle paragrafu 184a zdk.č. 183/2006 Sb. v plném znění se stavbou na níže uvedených pozemcích dle této projektové dokumentace.

Pozemek č.	k.ú.	Vlastník pozemku	Podíl	IČO	Podpis
1059, 1083, 1053, 1066/3, 1003, 950, 963/1, 1250, 1254, 1386, 1251, 1406, 1405, 1407/2	Město Žďár	Město Žďár nad Sázavou, Žižkova 227/1, 591 01 Žďár nad Sázavou	.. ..	00295841	

STANISLAV BLAHA
PROJEKTOVÁNÍ STAVEB VODNÍHO HOSPODÁŘSTVÍ
STUDENTSKÁ 1133
591 01 ŽĎÁR NAD SÁZAVOU
tel: 566651192, 605407990
e-mail: blaha.stan@gmail.com

ZODP.PROJEKTANT	STANISLAV BLAHA IČO: 15261182		
PROJEKTANT:	STANISLAV BLAHA	AUTORIZACE:	PARÉ:
STAVEBNÍK:	SVAZ VODOVODŮ A KANALIZACÍ ŽĎÁRSKO, VODÁRENSKÁ 2, 591 01 ŽĎÁR NAD SÁZAVOU	IČO:	43383513
MÍSTO STAVBY:	ŽĎÁR NAD SÁZAVOU		
KRAJ:	VYSOČINA		

NÁZEV AKCE:

ŽĎÁR NAD SÁZAVOU - REKONSTRUKCE VODOVODU UL. BRODSKÁ A REVOLUČNÍ

FORMÁT:	3 A4
DATUM:	12/2024
STUPEŇ:	DSP
ZAKÁZKA:	2024/BI/45
MĚŘÍTKO:	1 : 1000
REVIZE:	-
VÝKRES Č.:	E.2.1

ČÁST:	E.2 SOUHLASY VLASTNÍKŮ
OBSAH:	KATASTRÁLNÍ SITUAČNÍ VÝKRES