POHLED SEVEROZÁPADNÍ

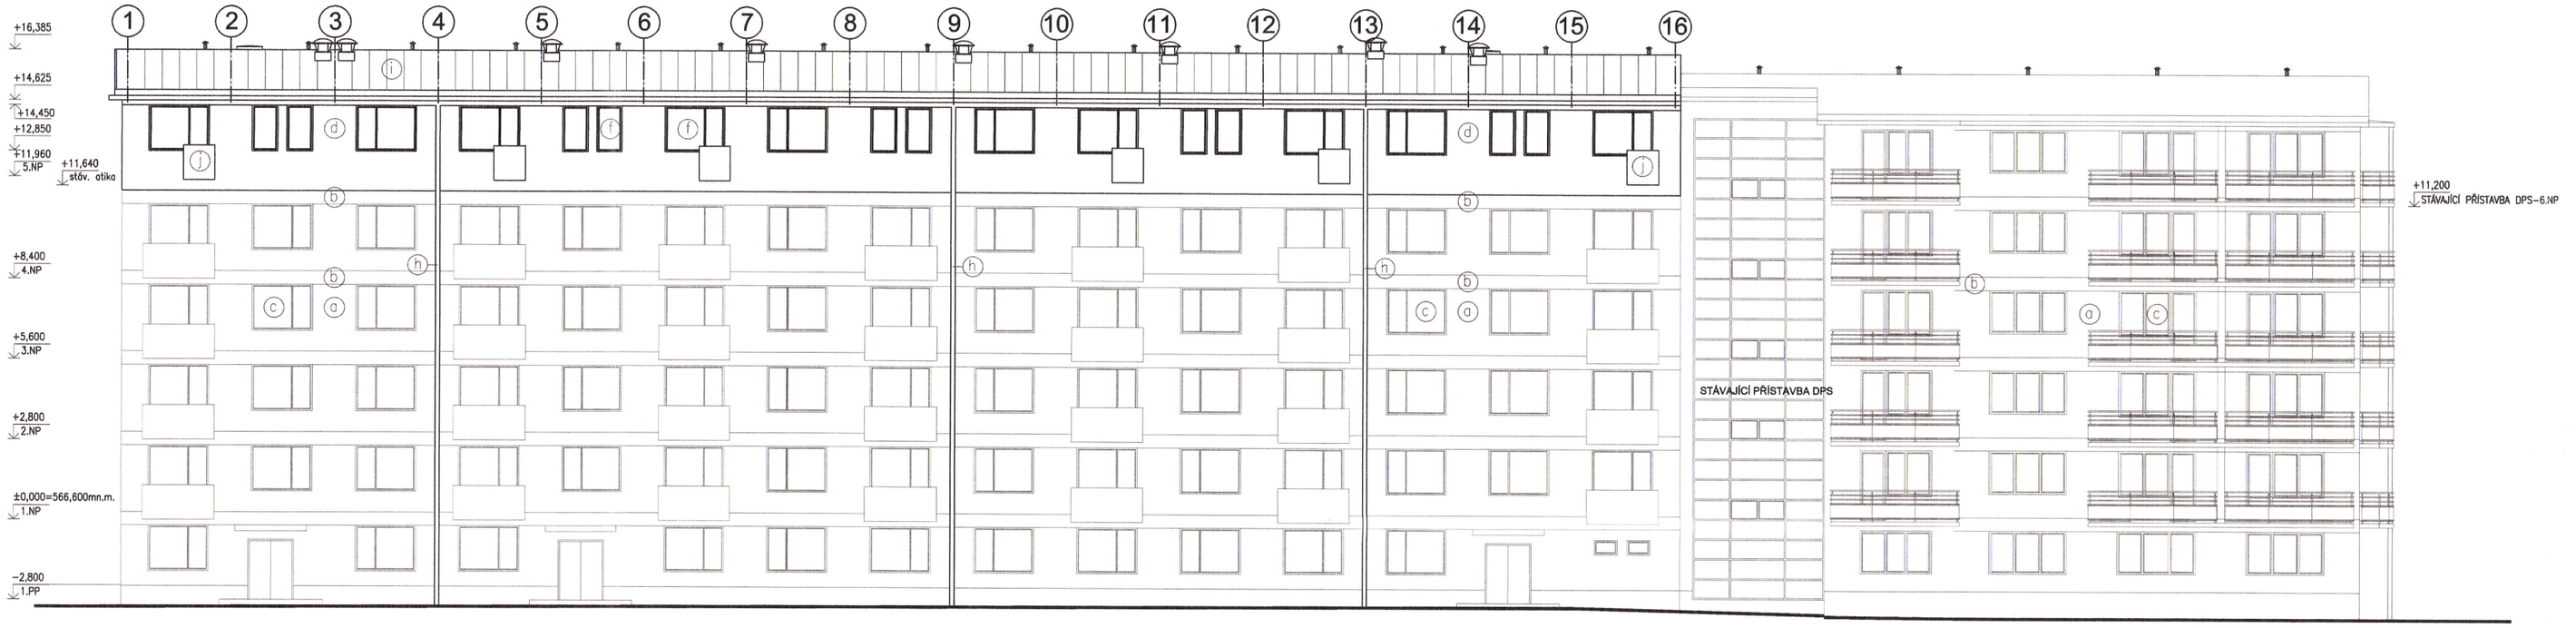

POHLED JIHOVÝCHODNÍ

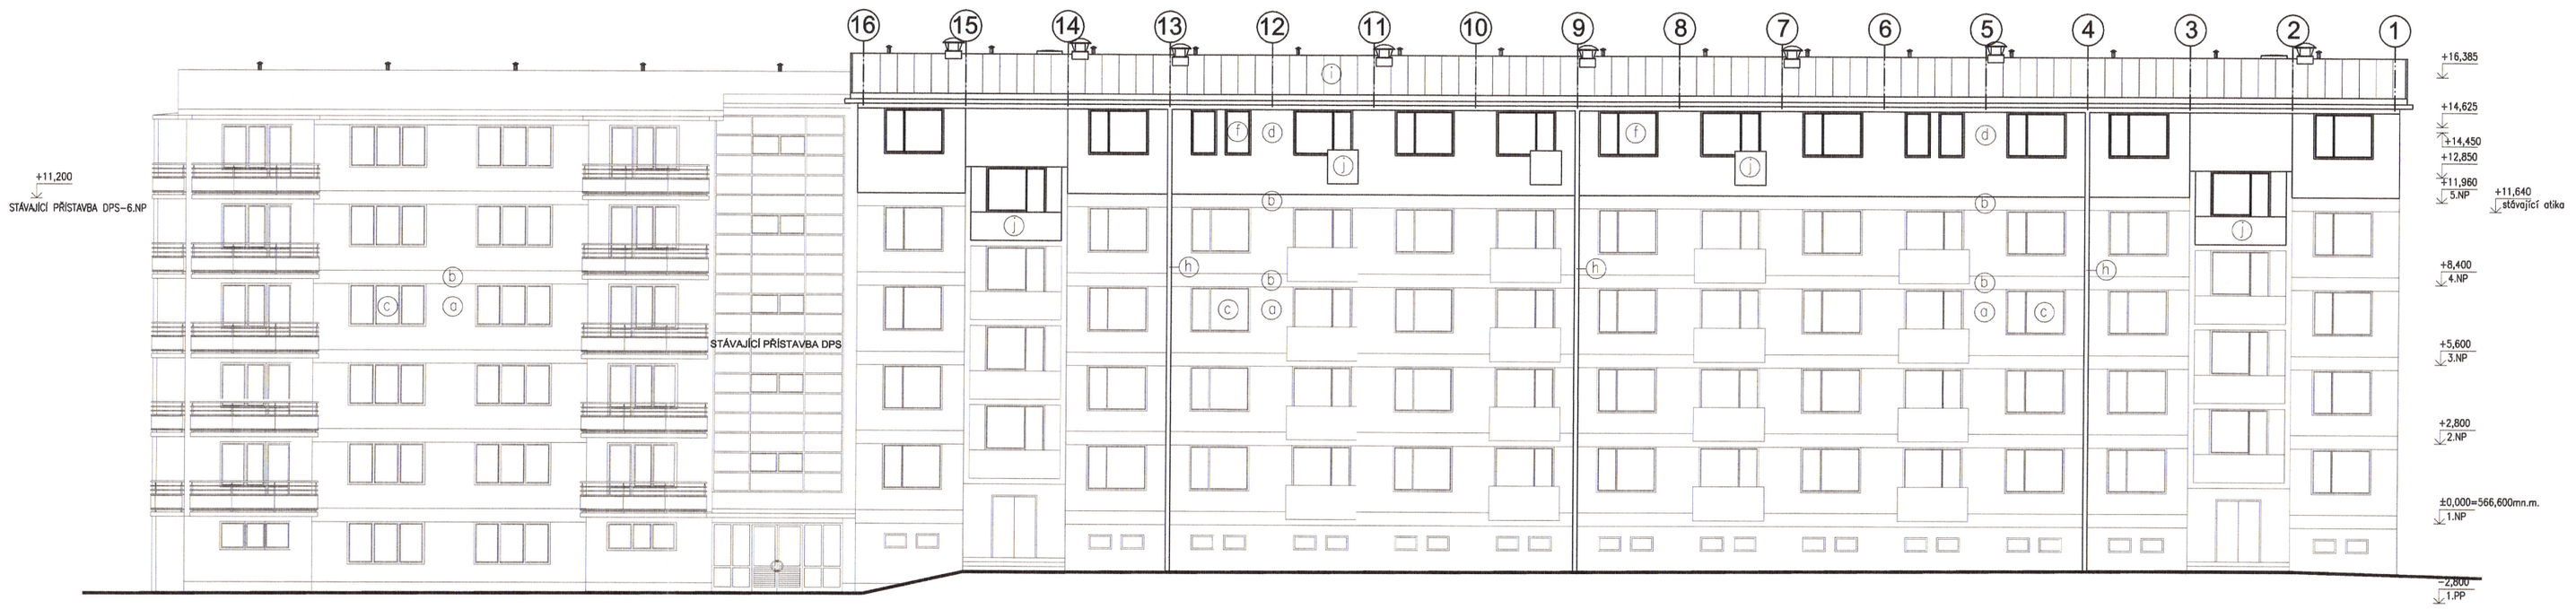

POHLED SEVEROVÝCHODNÍ

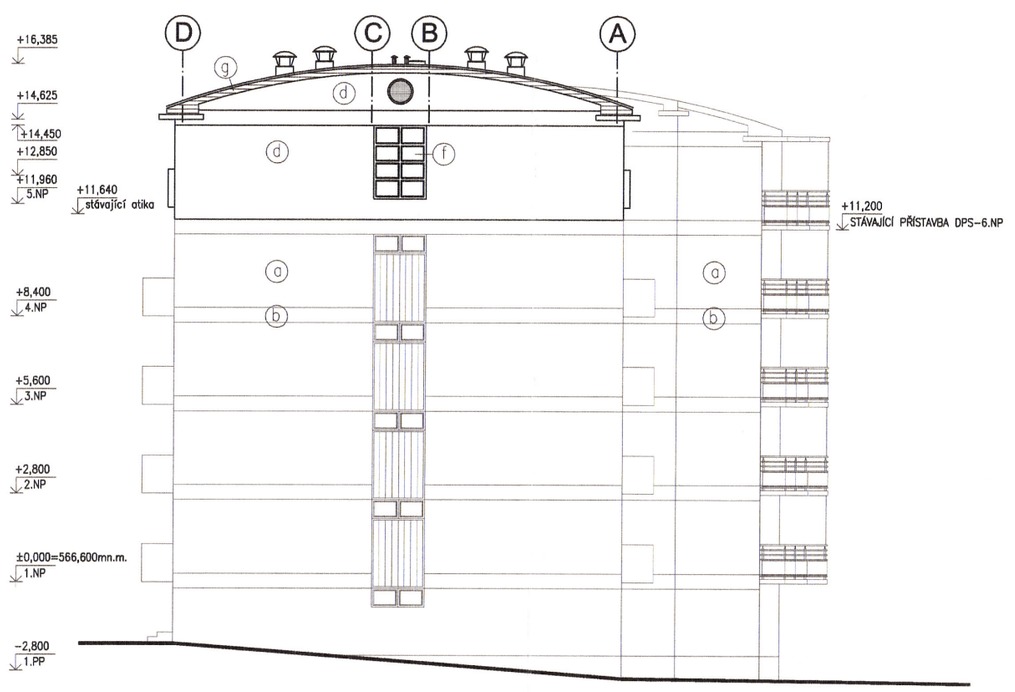

POHLED JIHOZÁPADNÍ

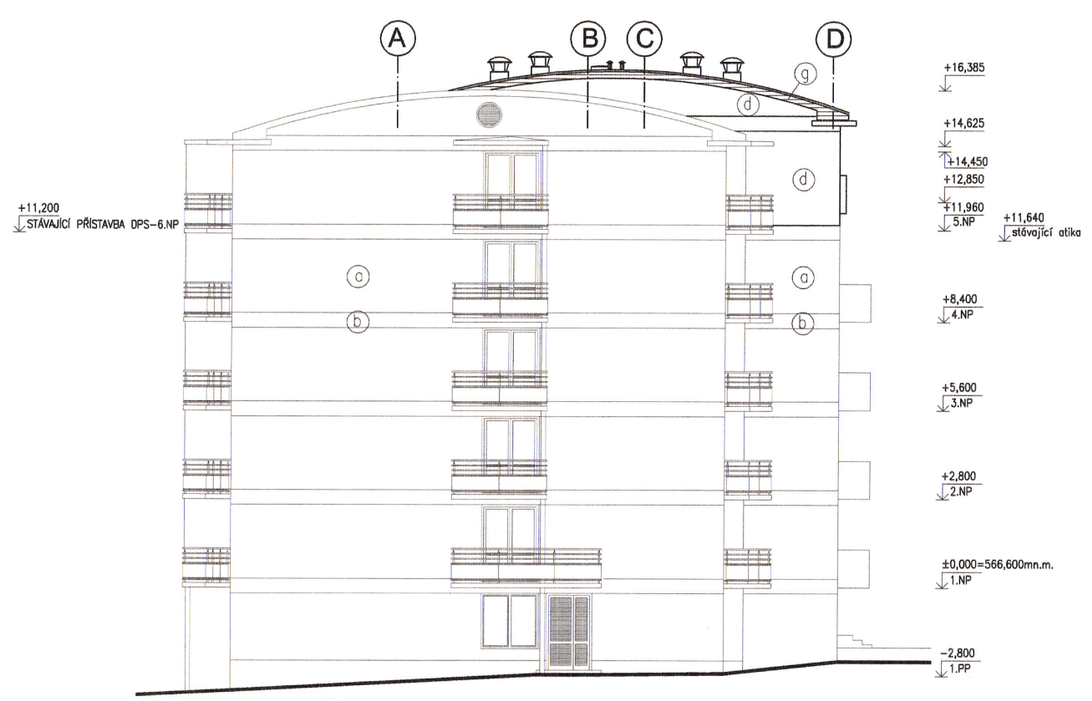

LEGENDA MATERIÁLŮ

- (a) STÁVAJÍCÍ OMÍTKA SVĚTLE ORANŽOVÁ 1040−1TC III
- (b) STÁVAJÍCÍ OMÍTKA BÍLÁ S1−107−1
- (c) STÁVAJÍCÍ OKNA ODSTÍN BÍLÝ
- (d) NOVÁ OMÍTKA SVĚTLE ORANŽOVÁ 1040−1TC III
- (f) NOVÁ OKNA PLASTOVÁ ODSTÍN BÍLÝ
- (g) OBKLAD PŘESAHU STŘECHY − IMITACE DŘEVA
- (h) SVISLÝ DEŠŤOVÝ ODPAD, MATERIÁL TITANZINEK
- (i) FÓLIOVÁ HYDROIZOLACE, ODSTÍN ŠEDÁ
- (j) ZÁBRADLÍ OCELOVÉ SE SVISLÝM DĚLENÍM, ODSTÍN BÍLÝ

Dokumentace byla ověřena ve stavebním řízení a je podkladem pro vydání stavby podle stav. úřadu povolení
č. j. Výst/2176 ze dne 17. 11. 2005

AUTORIZOVANÝ ARCHITEKT ING. ARCH. VÍT VENCOUR ČKA 01 854

±0,000 ≡ 566,600 - PODLAHA 1.NP

Projektant	Atelier WIK s.r.o., Rosického nám. 6, 616 00 Brno, tel.541 244 181, e-mail: atelier@wik.cz		
Architekt	Ing.arch.Vít Vencour	Datum	9.2.2005
HIP	Ondřej Fiala	Formát	8xA4
Zodpovědný projektant	Ing. Marek Netuka	Stupeň	DSP
Vypracoval	Ing. Marek Netuka	Č. zakázky	012/04/A
Kontroloval	Ing.arch.Vít Vencour	Měřítko	1:200
Investor	Město Žďár nad Sázavou, Žižkova 1, 591 01 Žďár nad Sázavou		
Název akce	NÁSTAVBA DPS ul. Libušínská Žďar nad Sázavou ŽĎÁR NAD SÁZAVOU, ul. LIBUŠÍNSKÁ, BLOK B11	Č. soupravy	1
Název výkresu	E.1. ARCHITEKTONICKO-STAVEBNÍ ŘEŠENÍ POHLEDY	Č. výkresu	E.10.1.08

atelier WIK

TENTO DOKUMENT JE DUŠEVNÍM VLASTNICTVÍM AUTORA, MÁ POVAHU DUŠEVNÍHO TAJEMSTVÍ DLE USTANOVENÍ §17 OBCHODNÍHO ZÁKONA A NESMÍ BÝT BEZ SOUHLASU AUTORA POUŽIT, KOPÍROVÁN ČI PŘEDÁN TŘETÍ OSOBĚ