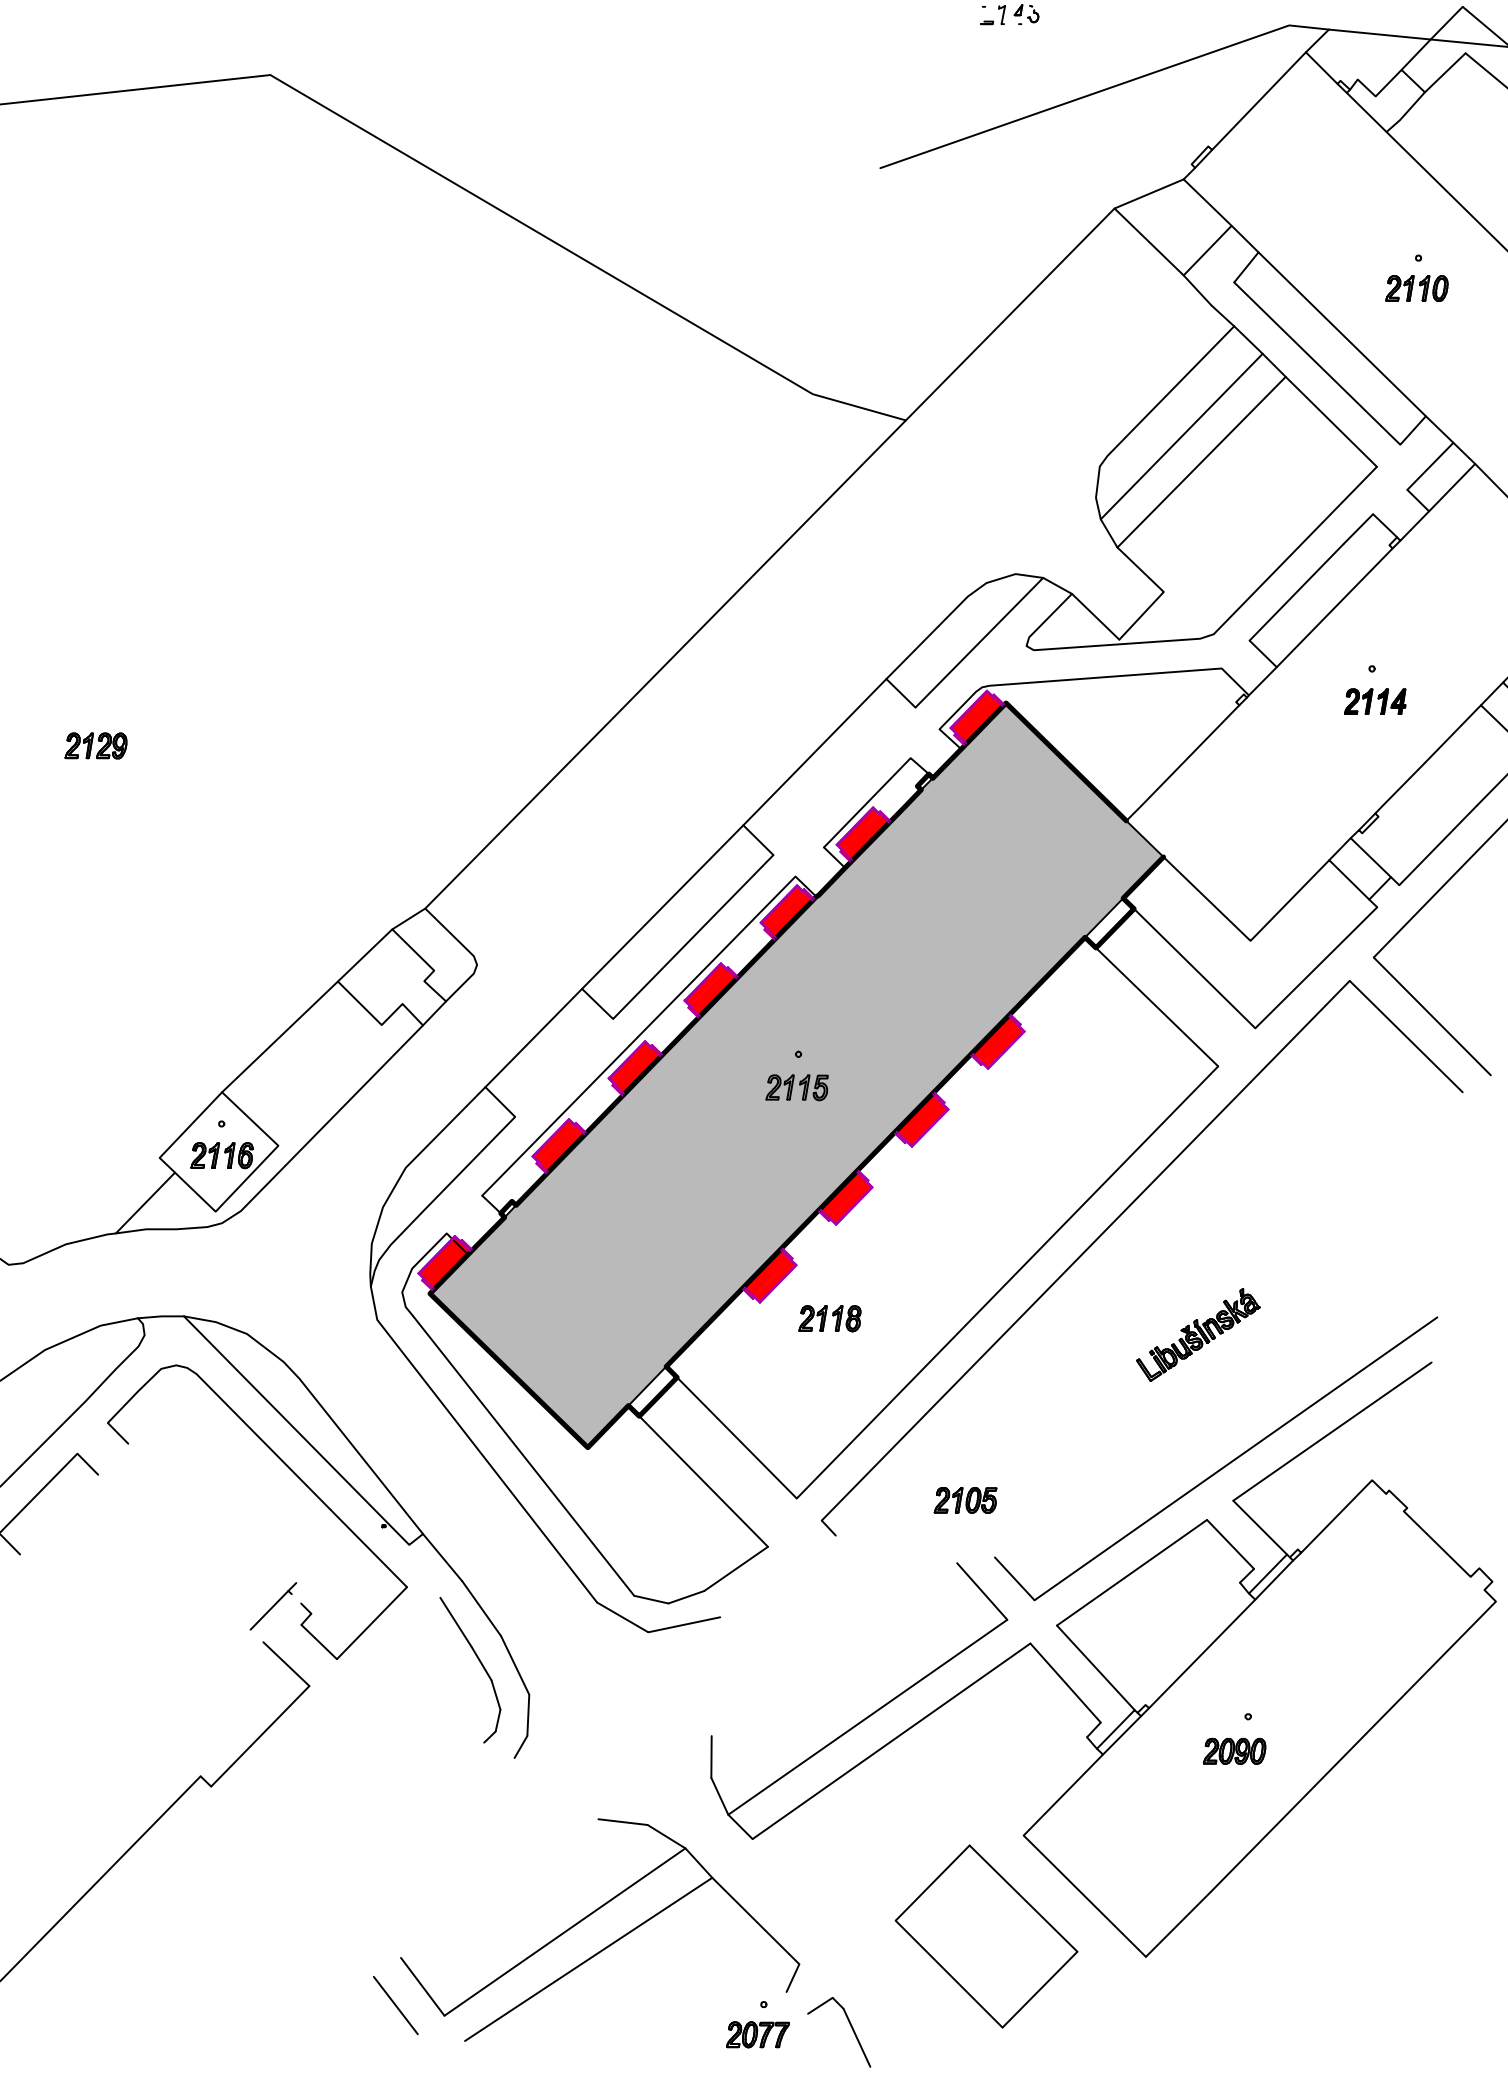

Legenda :

STÁVAJÍCÍ obytný dům Libušínská č.p.204, č.or. 13, Žďár nad Sázavou
zateplení obvodového pláště, zateplení střechy

Ostatní okolní domy a pozemky

NOVĚ NAVRŽENÉ předsazené ŽB lodžie

ODPOV.PROJEKTANT	Ing. Zbyněk Semerád			ING. ZBYNEK SEMERÁD Libušínská 197/44 Žďár nad Sázavou 1 IČ: 456 46 597	
VYPRACOVAL	Ing. Zbyněk Semerád				
KRESLIL	Ing. Zbyněk Semerád				
KRAJ:	VYSOČINA	KÚ:	město Žďár	FORMÁT	x A4
OBJEDNATEL	Město Žďár nad Sázavou, Žižkova 227/1, Žďár nad Sázavou IČ: 00295841, DIČ: CZ 295841			DATUM	prosinec 2021
ZAKÁZKA: Stavební úpravy obytného domu LIBUŠÍNSKÁ č.p. 204, č.or. 13, Žďár nad Sázavou 1 -energetické opatření pro dotaci NZÚ- zateplení obvodového pláště, zateplení střechy a provedení předsazených ŽB lodžií				ČÍSLO ZAKÁZKY	25/2021
				ÚČEL, STUP.DOK.	DSP
				MĚŘÍTKO	1:500
OBSAH VÝKRESU ZASTAVOVACÍ SITUACE				Č. PARÉ 1 2 3 4	Č. VÝKRESU 1