



LIBUŠINSKÁ 13- 1NP

sousední dům
LIBUŠINSKÁ 19,21

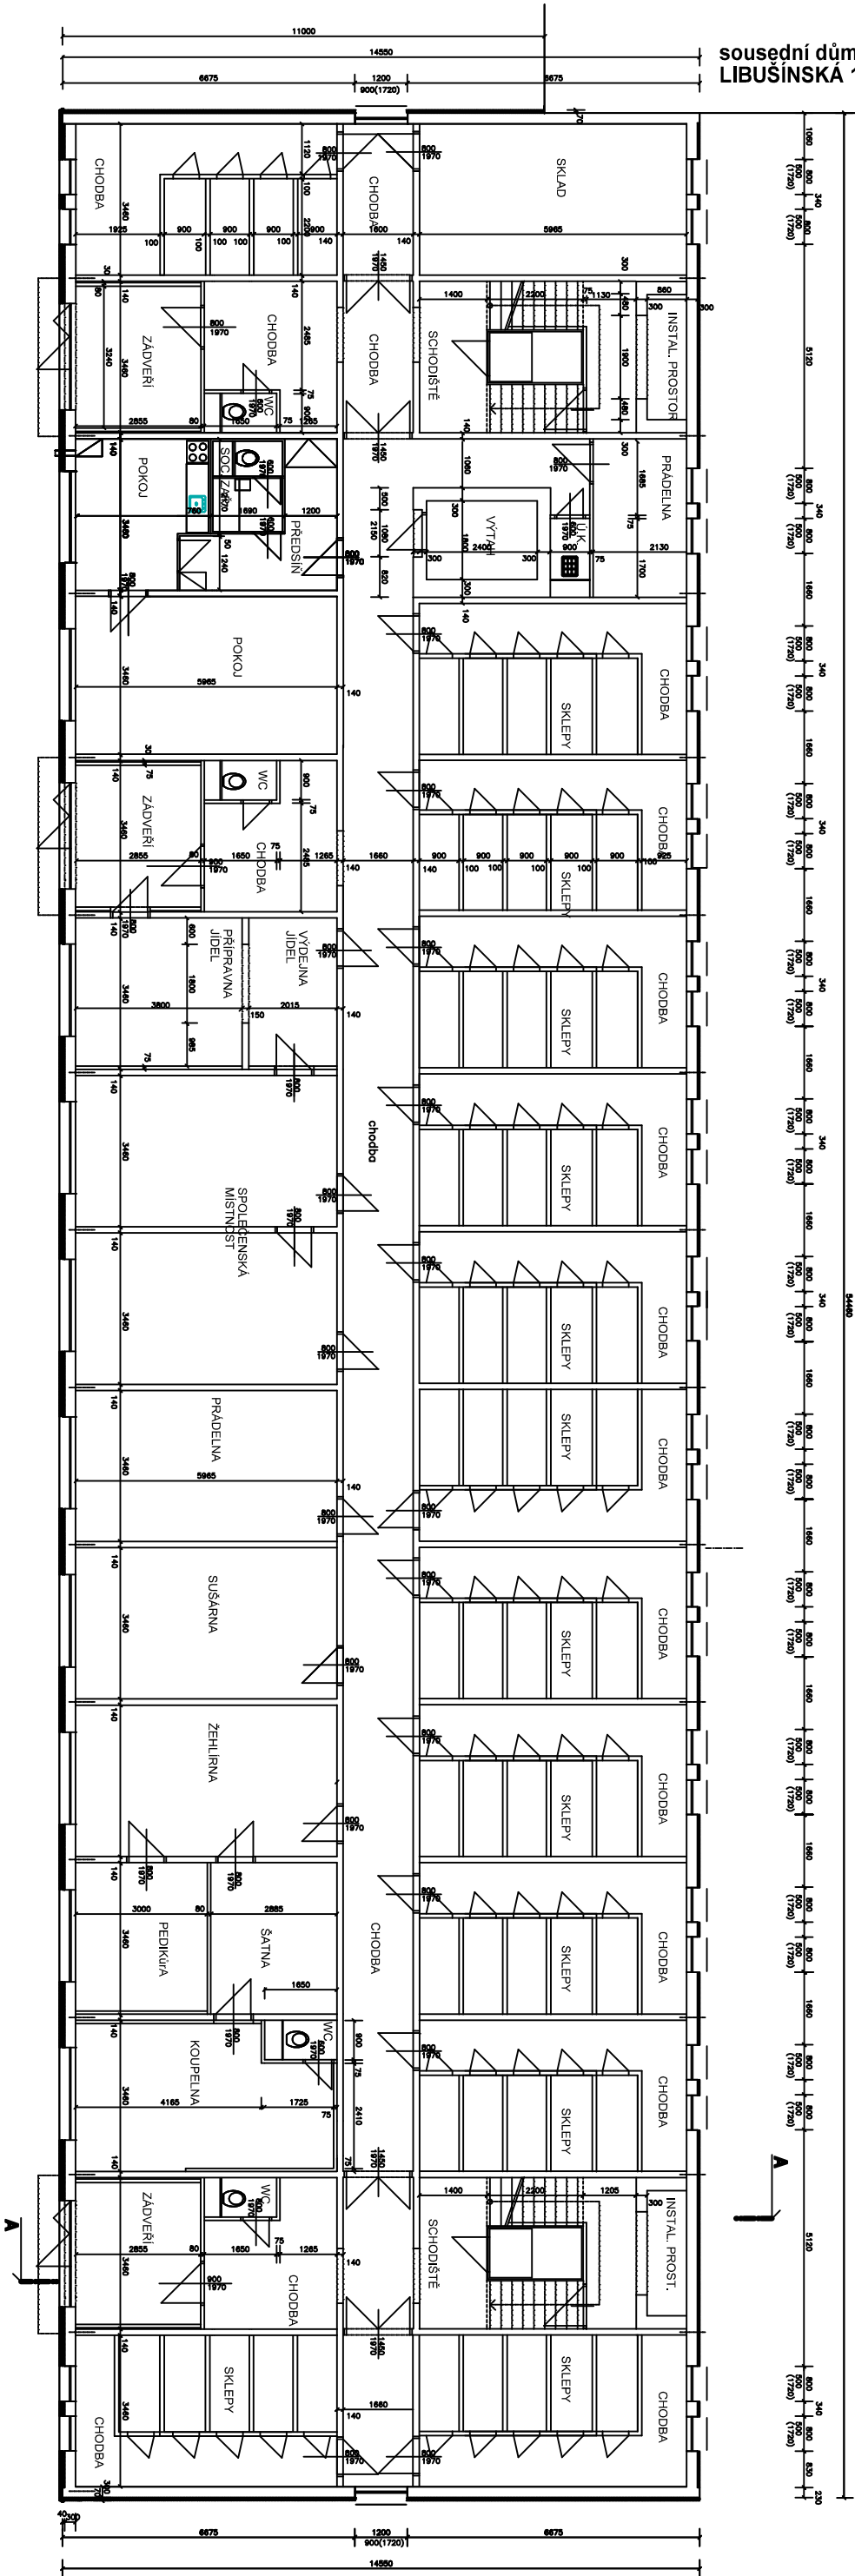

Legenda zdiava:

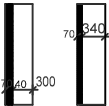


PANELOVÝ SYSTÉM T-06B+ stávající zateplení EPS-F tl. 70mm

PANELOVÝ SYSTÉM T-06B, MEZIOKENNÍ PANEL+ stávající zateplení EPS-F tl. 40+70mm

ODPOV.PROJEKTANT	Ing. Zbyněk Semerád	ING. ZBYNĚK SEMERÁD		
VYPRACOVAL	Ing. Zbyněk Semerád	Libušinská 197/44		
KRESIL	Ing. Zbyněk Semerád	Žitár nad Sázavou I		
KRAJ:	VYSOČINA	KÚ:	město Žďár	FORMÁT
OBJEDMATEL	Město Žďár nad Sázavou, Jižkova 227/1, Žďár nad Sázavou IČ: 00295841, DIČ: CZ 295841	DATUM		
ZAKÁZKA:	Stavební úpravy obytného domu Libušinská č.p. 204, č.or. 13, Žitár nad Sázavou 1	ČÍSLO ZAKÁZKY		
-energetické opatření pro dotaci NZÚ- zateplení obvodového pláště, zateplení střechy a provedení předsazených ŽB lodžii		ÚČEL, STUP.DOK.		
		MĚŘITKO		
		Č. PARE		
		1 2 3 4		
		9.		

sousední dům
LIBUŠINSKÁ 19,21

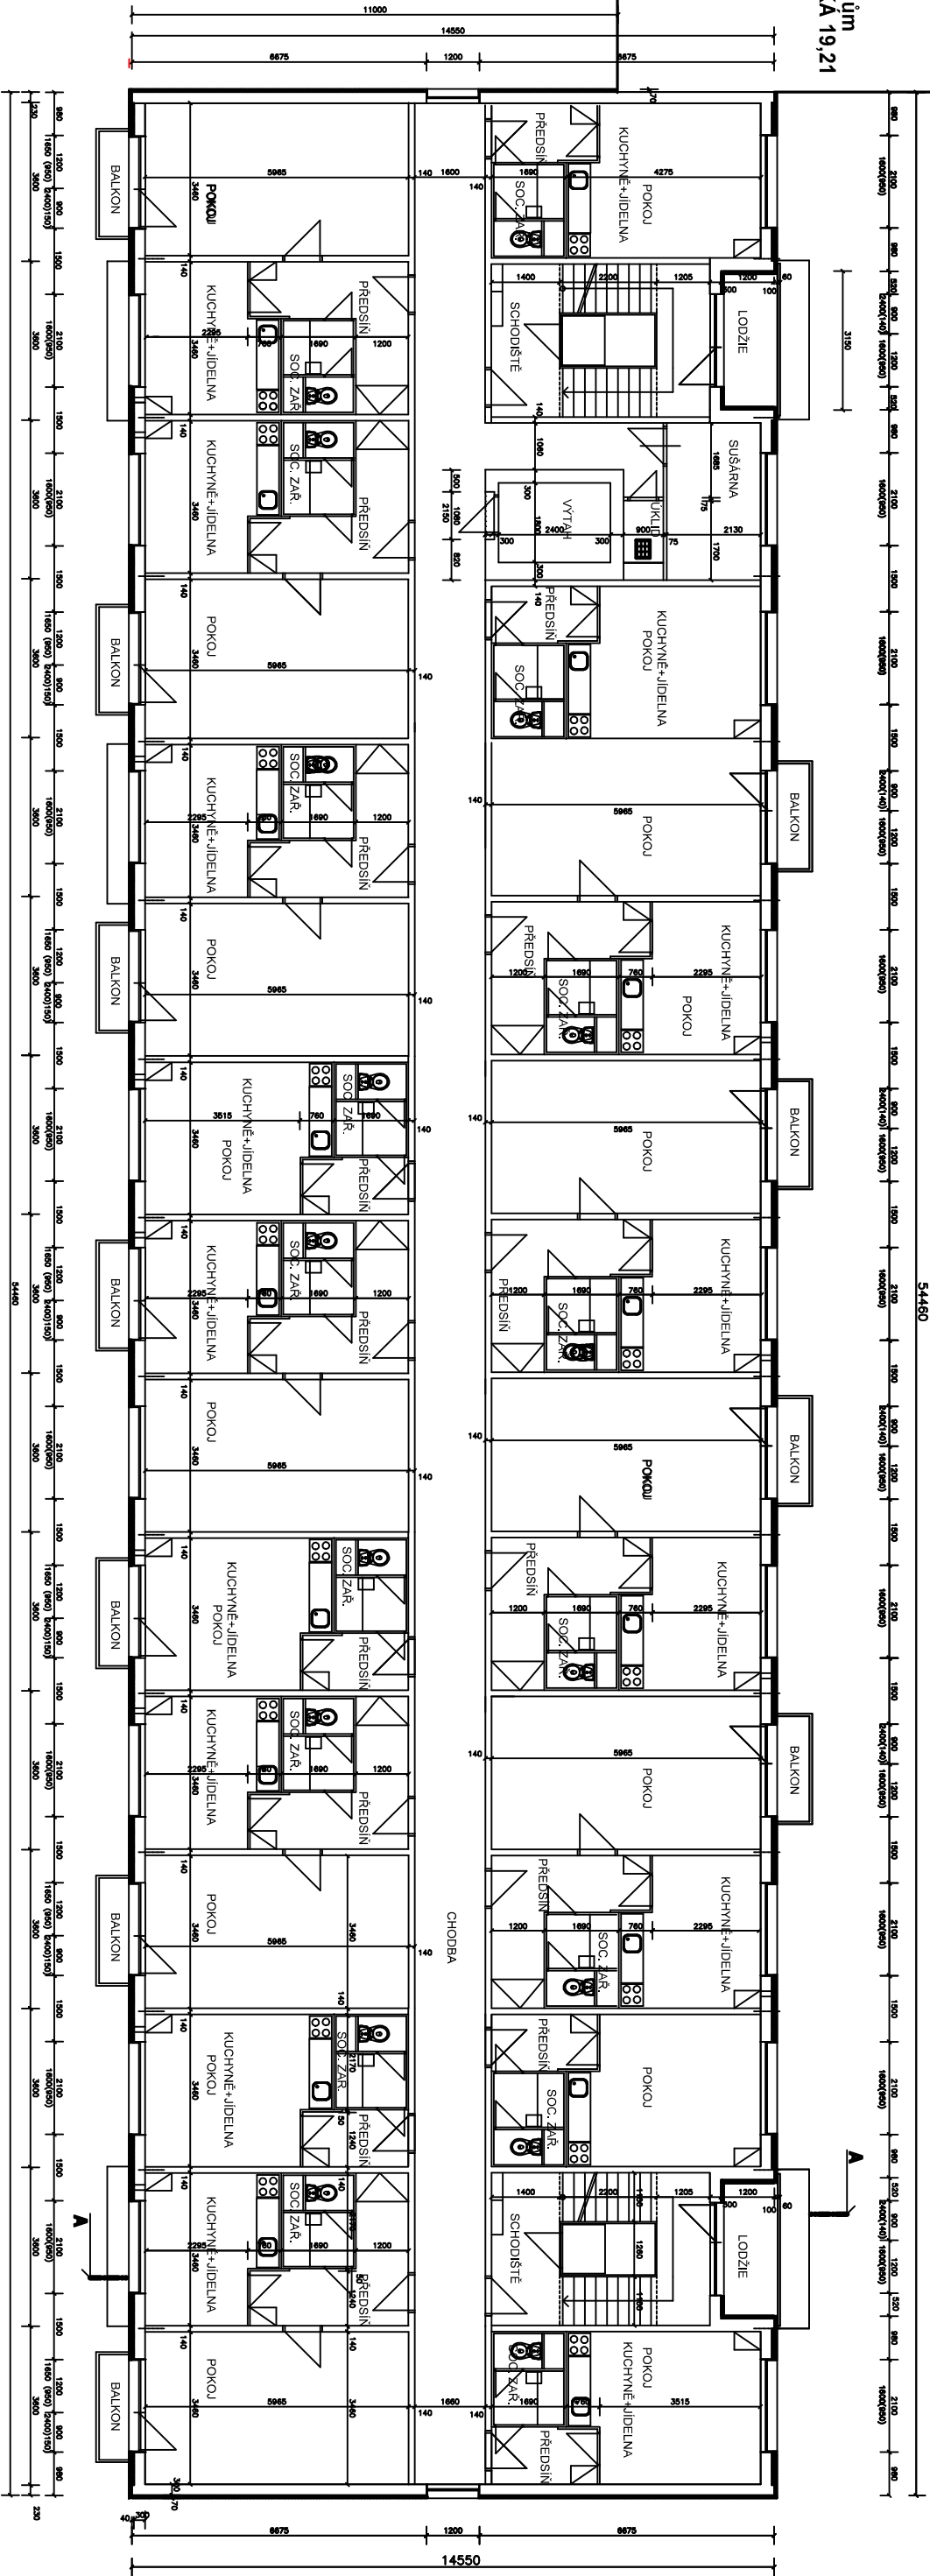

Legenda zdíva :




Stávající obvodové zdívo tl. 300,340 mm-panelový systém T06B-KDU




STÁVAJÍCÍ vnější zateplení tl. 70mm-kontaktní zateplovací systém se silikátovou omítkou, TEPELNÝ IZOLANT--polystyrén EPS-F

ODPOV.PROJEKTANT		Ing. Zbyněk Semerád		ING. ZBYNĚK SEMERÁD Libušinská 197/44 Žďár nad Sázavou 1 IČ: 456 46 597	
VYPRACOVAL		Ing. Zbyněk Semerád			
KRESLIL		Ing. Zbyněk Semerád			
KRAJ:	VYSOČINA	KÚ:	město Žďár		
OBJEDNATEL		Město Žďár nad Sázavou, Žižkova 227/1, Žďár nad Sázavou IČ: 00295841, DIČ: CZ 285841			
ZAKÁZKA:		Stavební úpravy obytného domu LIBUŠINSKÁ č.p. 204, č.or. 13, Žďár nad Sázavou 1 -energetické opatření pro dotaci NZÚ- zateplení obvodového pláště, zateplení střechy a provedení přesazených ŽB lodžii			
OBSAH VÝKRESU		PŮDORYS 2-4NP- STÁVAJÍCÍ STAV			
		FORMÁT		x A4	
		DATUM		prosince 2021	
		ČÍSLO ZAKÁZKY		25/2021	
		ÚČEL, STUP.DOK.		DSP	
		MĚŘÍTKO		1:150	
		Č. PARÉ		9.	
		1 2 3 4			

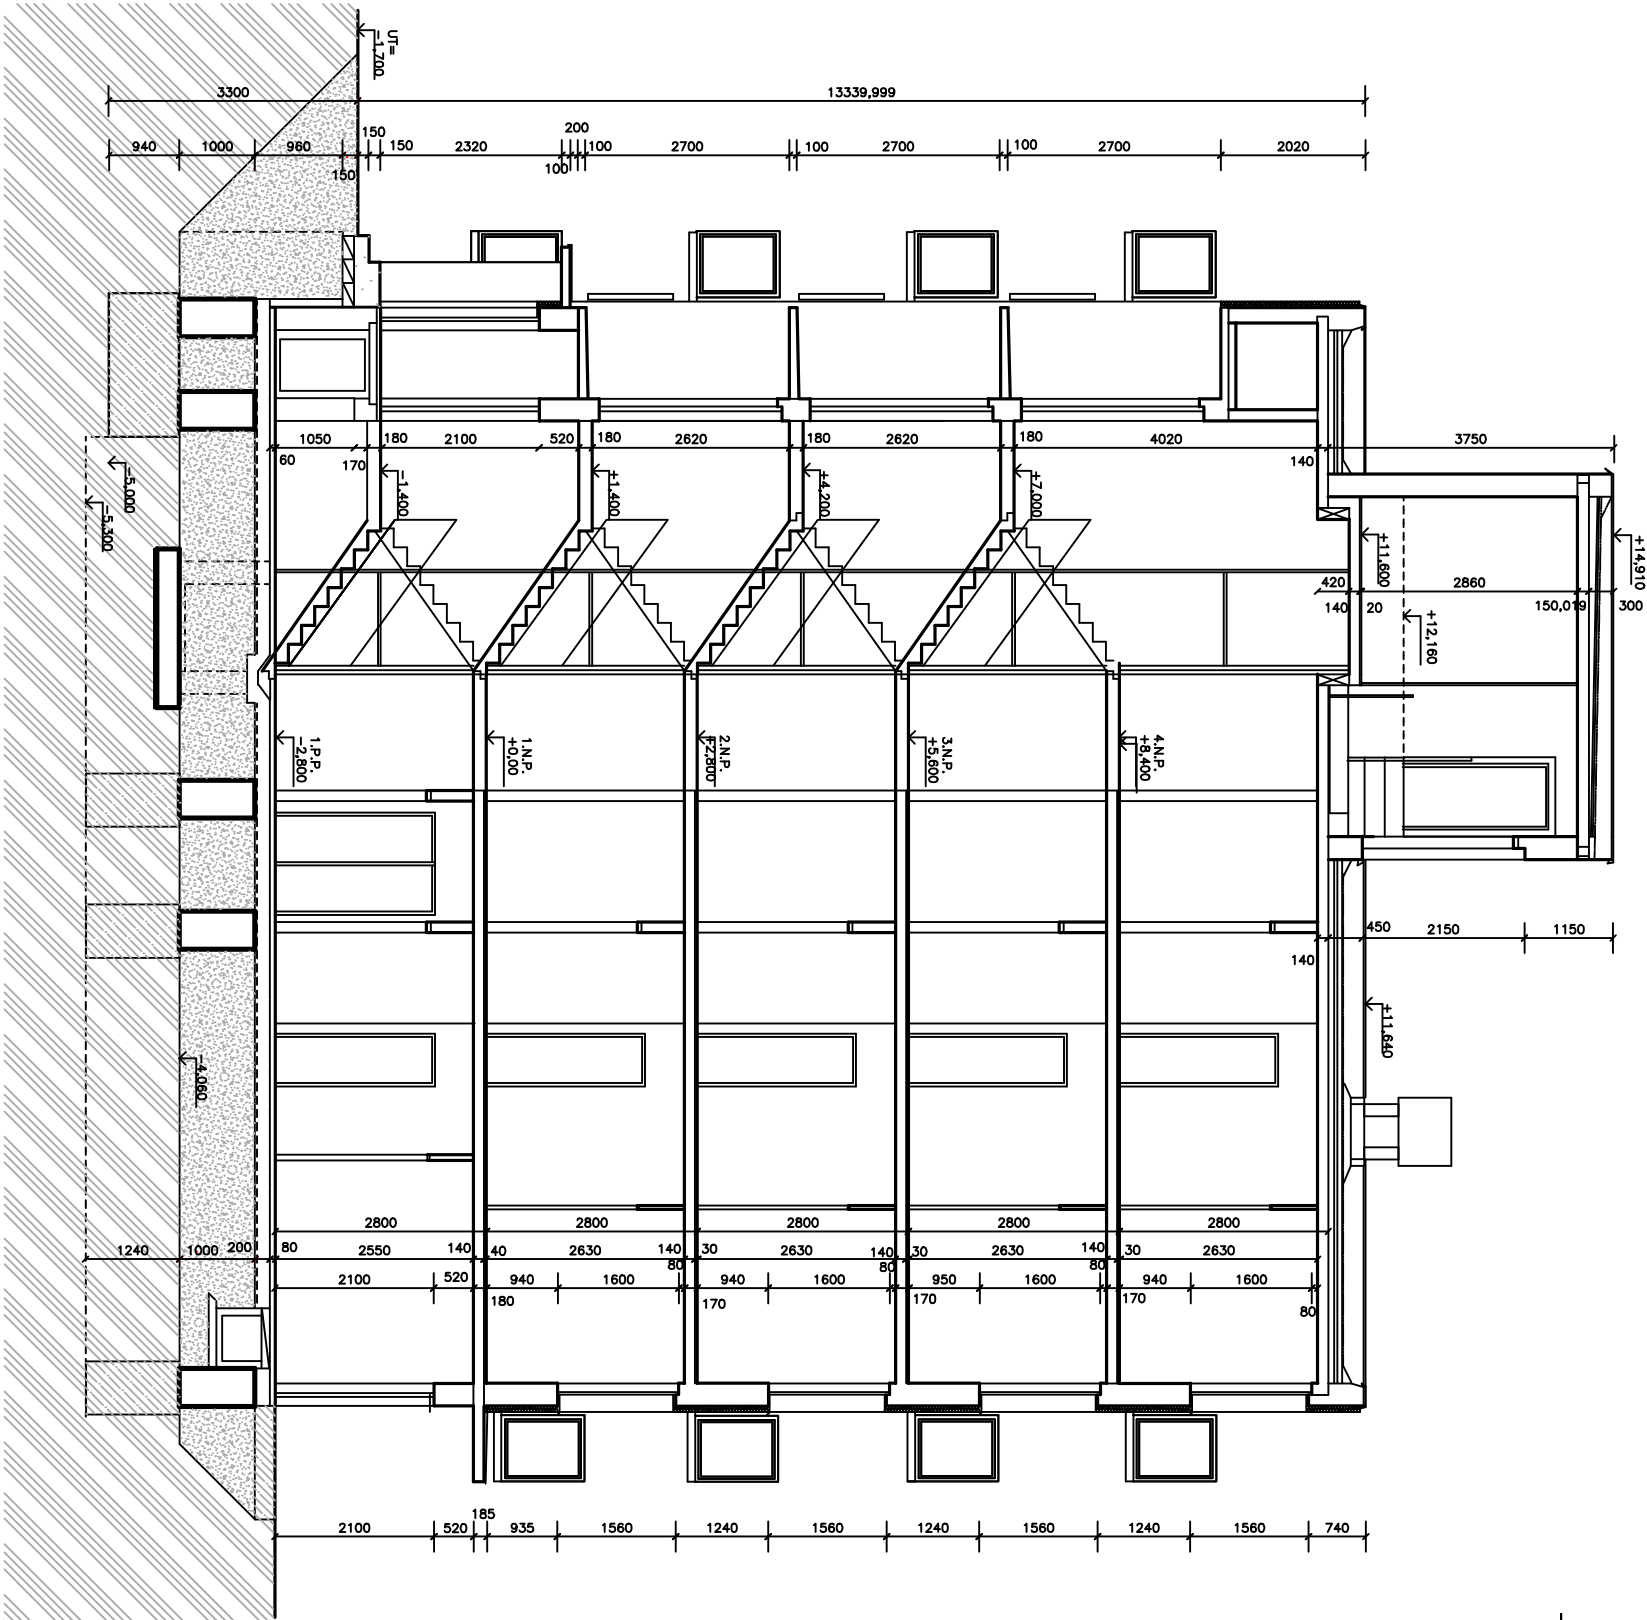


+14.910

Legenda zdíva :

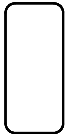


Stávající obvodové zdíva tl. 300,340 mm-panelový systém T06B-KDU

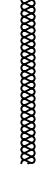

STÁVAJÍCÍ vnější zateplení tl. 70mm-kontaktní zateplovací systém se silikátovou omítkou. TEPELNÝ IZOLANT:-polystyrén EPS-F

ODPOV.PROJEKTANT		Ing. Zbyněk Semerád				ING. ZBYNĚK SEMERÁD Libušinská 197/44 Žďár nad Sázavou I IČ: 456 46 597		
VYPRACOVAL		Ing. Zbyněk Semerád						
KRESLIL		Ing. Zbyněk Semerád						
KRAJ:	VYSOČINA	KÚ:		město Žďár		FORMÁT	x A4	
OBJEDNATEL		Město Žďár nad Sázavou, Žitkova 227/1, Žďár nad Sázavou IČ: 00295841, DIČ: CZ 295841				DATUM	prosinec 2021	
ZAKÁZKA:		Stavební úpravy obytného domu LIBUŠINSKÁ č.p. 204, č.or. 13, Žďár nad Sázavou 1 -energetické opatření pro dotaci NZÚ- zateplení obvodového pláště, zateplení střechy a provedení předsazených ŽB lodžii				ČÍSLO ZAKÁZKY	25/2021	
OBSAH VÝKRESU		ŘEZ A-A- STÁVAJÍCÍ STAV				ÚČEL, STUP.DOK.	DSP	č. VÝKRESU 9.
						MĚŘÍTKO	1:100	
						Č. PARÉ		
		1		2	3	4		

POHLED JIHOZÁPADNÍ

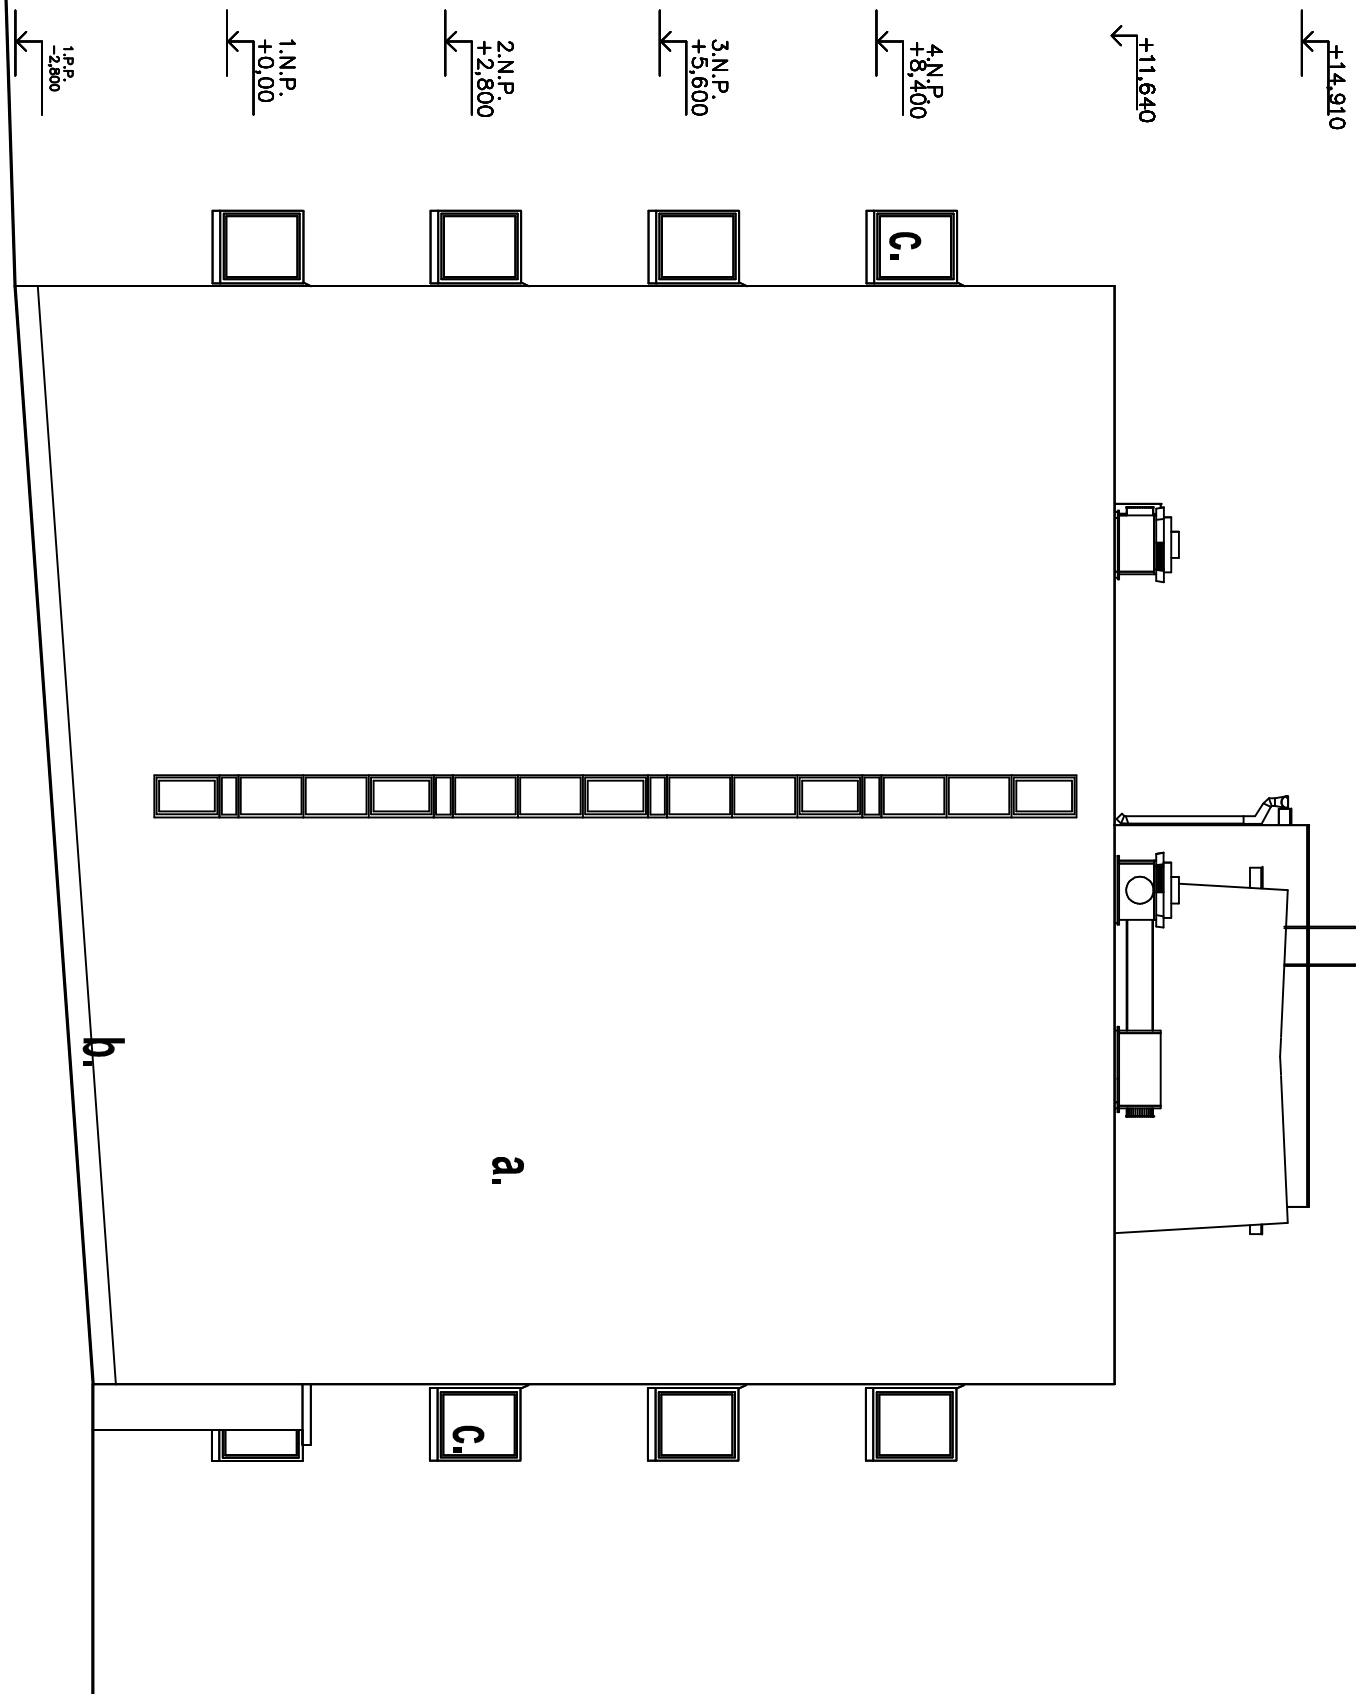


Legenda:

- a. Stávající zateplení tl. 70mm se silikátovou omítkou
- b. Stávající obklad soklu- keramická dlažba, v=300mm
- c. Stávající ocelový zavěšený balkon s výplní drátosklem
- d. Stávající výplně otvorů-plastové profily odstín bílý

ODPOV./PROJEKTANT				Ing. Zbyněk Semerád		ING. ZBYNEK SEMERÁD Libušinská 197/44 Žďár nad Sázavou I IČ: 456 46 597							
VYPRACOVAL				Ing. Zbyněk Semerád									
KRESLIL				Ing. Zbyněk Semerád									
KRAL:	VYSOČINA	KÚ:		město Žďár		FORMÁT		x A4					
OBJEDNATEL		Město Žďár nad Sázavou, Žitkova 227/1, Žďár nad Sázavou IČ: 00295841, DIČ: CZ 295841				DATUM		prosinec 2021					
ZAKÁZKA: Stavební úpravy obytného domu						ČÍSLO ZAKÁZKY		25/2021					
LIBUŠIŇSKÁ č.p. 204, č.or. 13, Žďár nad Sázavou 1 -energetické opatření pro dotaci NZJ- zateplení obvodového pláště, zateplení střechy a provedení předsazených ŽB lodžii						ÚČEL, STUP.DOK.		DSP		Č. VÝKRESU			
						MĚŘITKO		1:100					
						Č. PARÉ							
OBSAH VÝKRESU						POHLEDY - STÁVAJÍCÍ STAV				1234		9	

POHLED SEVEROVÝCHODNÍ

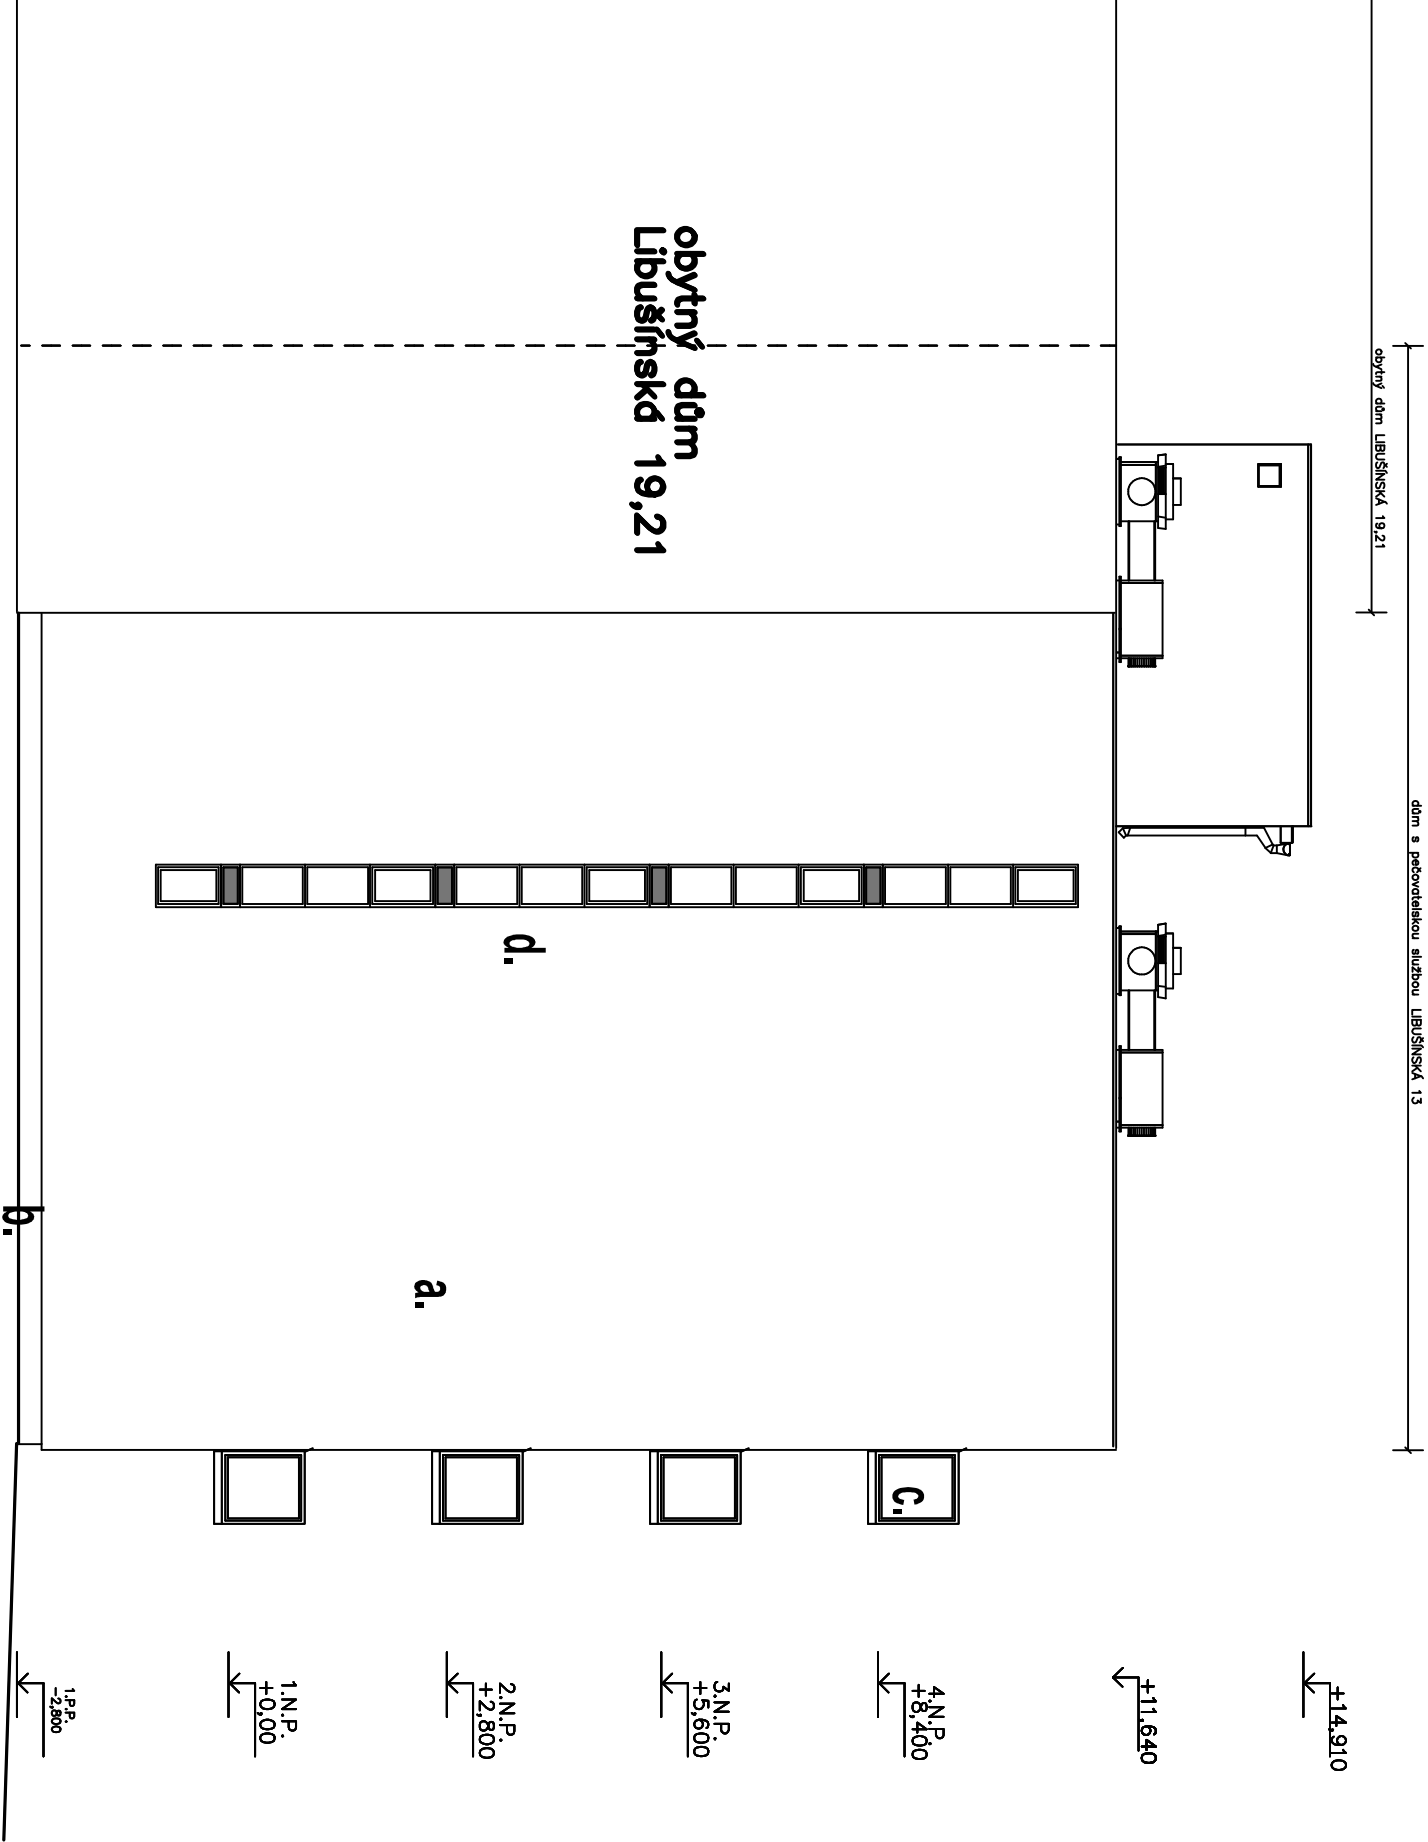


Legenda:

- a. Stávající zateplení tl. 70mm se silikátovou omítkou
- b. Stávající obklad soklu- keramická dlažba, v=300mm
- c. Stávající ocelový zavěšený balkon s výplní drátosklem
- d. Stávající výplně otvorů-plastové profily odstín bílý

ODPOV.PROJEKTANT		Ing. Zbyněk Semerád		ING. ZBYNEK SEMERÁD Libušínská 197/44 Žďár nad Sázavou I IČ: 456 46 597	
VYPRACOVAL		Ing. Zbyněk Semerád			
KRESLIL		Ing. Zbyněk Semerád			
KRAJ:	VYSOČINA	KÚ:	město Žďár	FORMÁT	
OBJEDNATEL	Město Žďár nad Sázavou, Žitkova 227/1, Žďár nad Sázavou IČ: 00295841, DIČ: CZ 295841			DATUM	
ZAKÁZKA: Stavební úpravy obytného domu LIBUŠÍNSKÁ č.p. 204, č.or. 13, Žďár nad Sázavou 1 -energetické opatření pro dotaci NZÚ- zateplení obvodového pláště, zateplení střechy a provedení předsazených ŽB lodžii				ČÍSLO ZAKÁZKY	
				25/2021	
				ÚČEL, STUP.DOK.	
				DSP	
				MĚŘÍTKO	
1:100		Č. PARÉ		9	
OBSAH VÝKRESU		POHLEDY - STÁVAJÍCÍ STAV		VÝKRESU	
				1 2 3 4	

POHLED SEVEROZÁPADNÍ

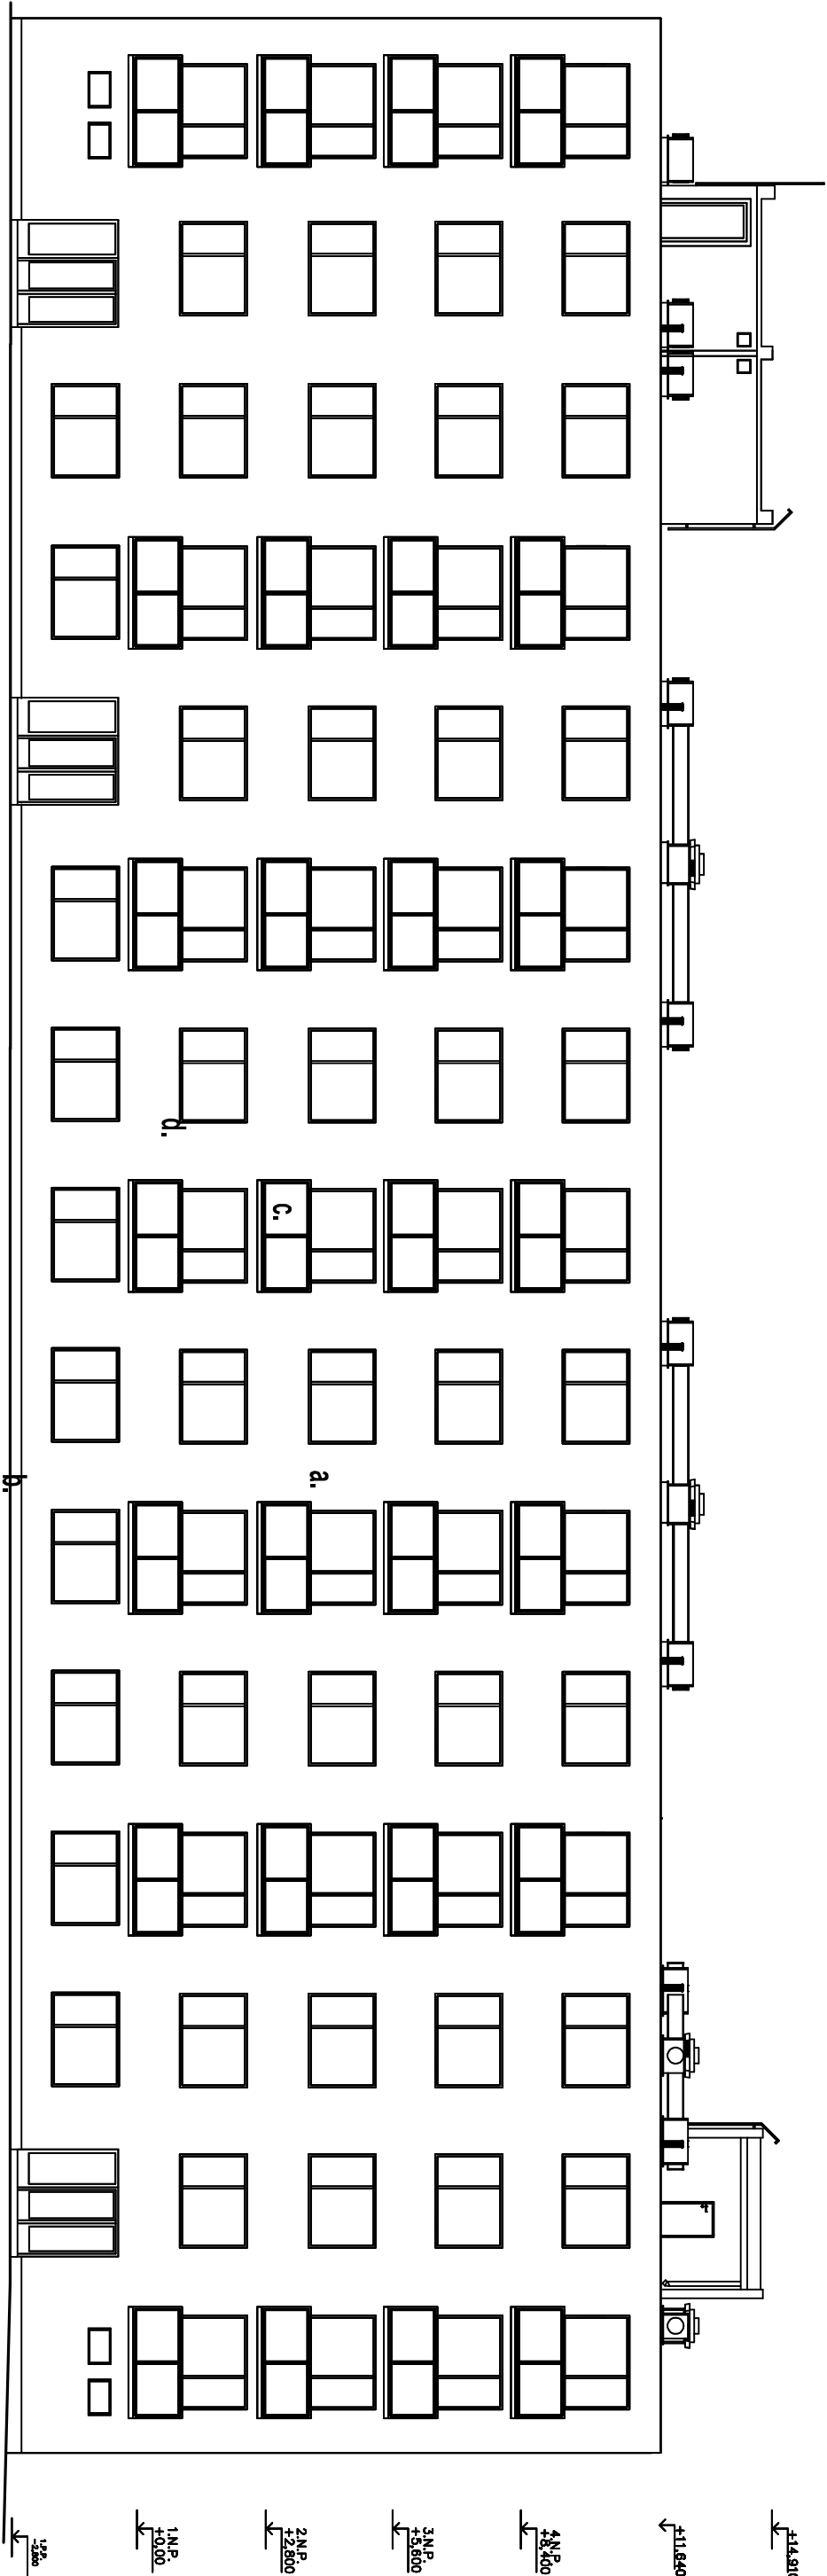


Legenda:

- Stávající zateplení tl. 70mm se silikonovou omítkou
- Stávající obklad soklu - keramická dlažba, v=300mm
- Stávající ocelový zavěšený balkon s výplní drátoskelem
- Stávající výplně otvorů - plastové profily odstín bílý

ODPOV./PROJEKTANT		Ing. Zbynek Semerád				ING. ZBYNEK SEMERÁD Libušinská 197/44 Žďár nad Sázavou 1 IČ: 456 46 597	
VYPRACOVAL		Ing. Zbynek Semerád					
KRESLIL		Ing. Zbynek Semerád					
KRAJ:	VYSOČINA	KÚ:	město Žďár			FORMÁT	
OBJEDNATEL		Město Žďar nad Sázavou, Žitkova 227/1, Žďar nad Sázavou IČ: 00295841, DIČ: CZ 295841				DATUM	
ZAKÁZKA:		Stavební úpravy obytného domu LIBUŠINSKÁ č.p. 204, č. or. 13, Žďár nad Sázavou 1 -energetické opatření pro dotaci NZÚ- zateplení obvodového pláště, zateplení střechy a provedení předsezacených ZB lodžií				ČÍSLO ZAKÁZKY	
OBSAH VÝKRESU		POHLEDY - STÁVAJÍCÍ STAV				25/2021	
						ÚČEL, STUP DOK.	
						MĚŘÍTKO	
						Č. PŘEČ	
						1 2 3 4	
						9	

POHLED JIHOVÝCHODNÍ

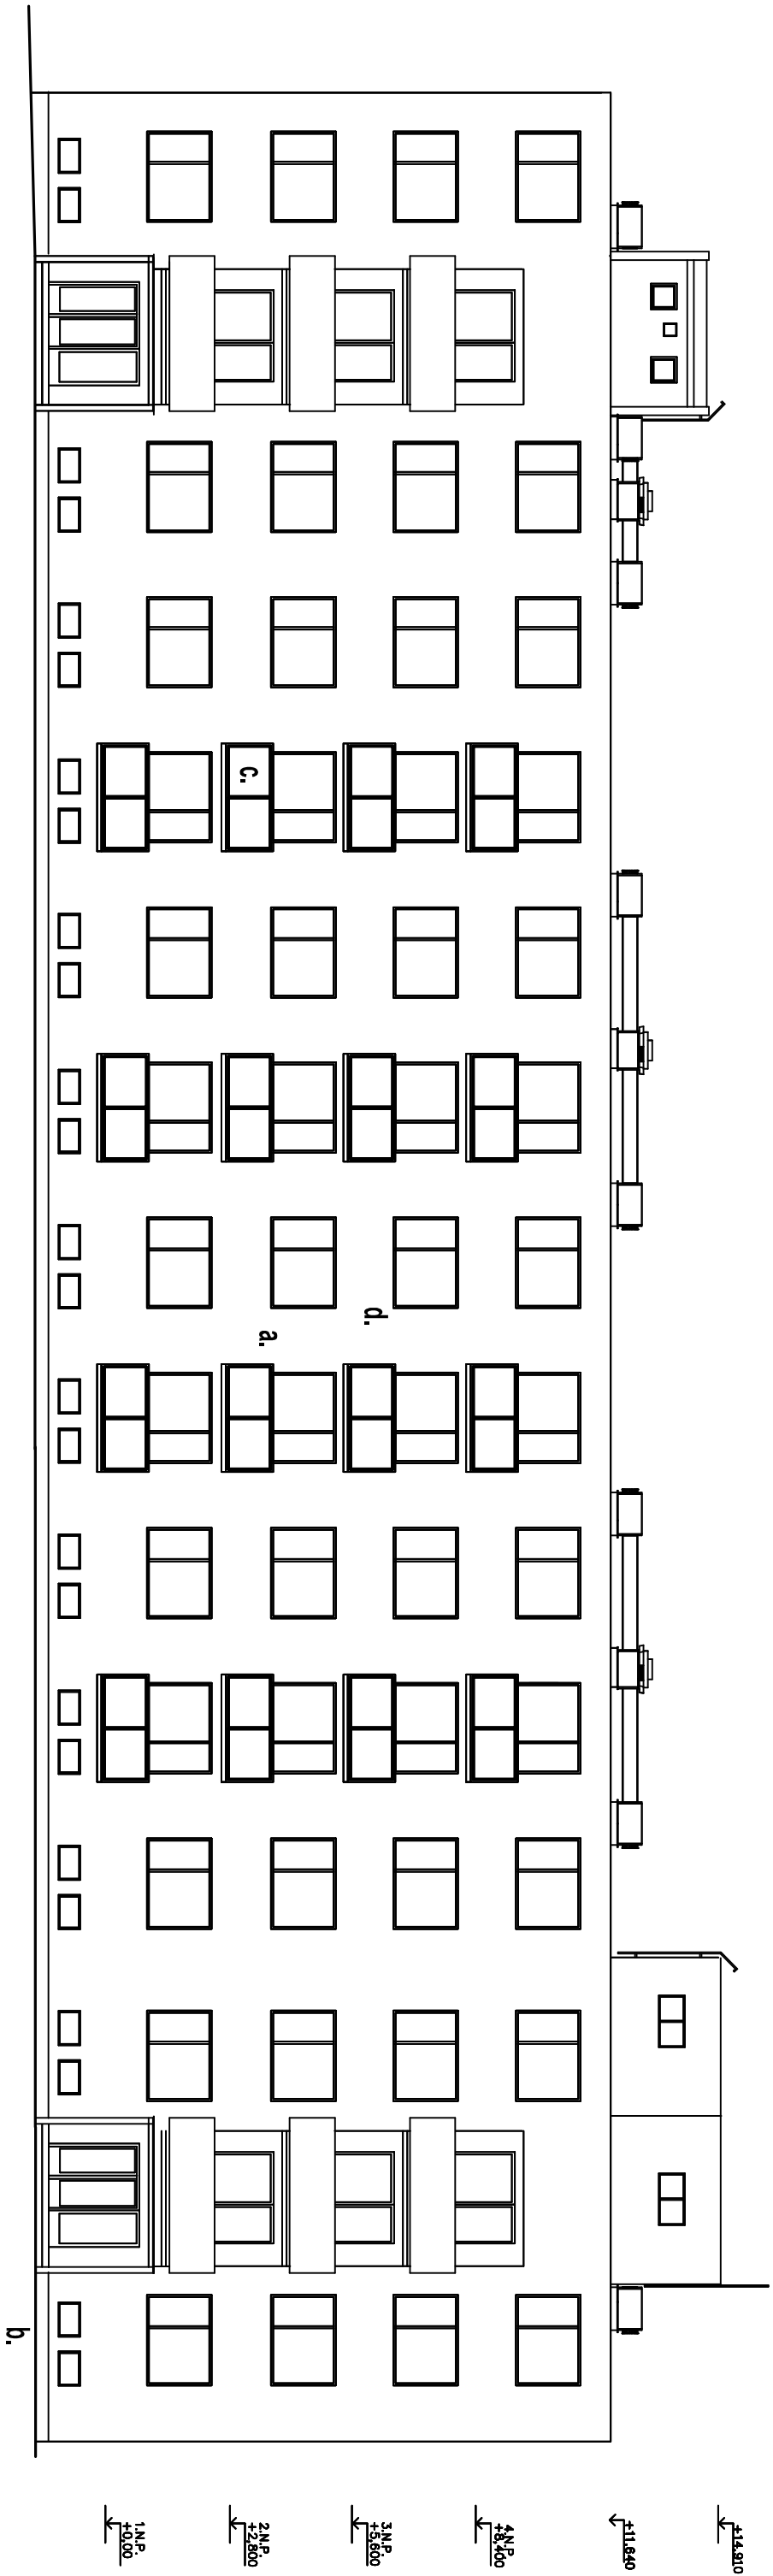

Legenda:

- Stávající zateplení tl. 70mm se silikonovou omítkou
- Stávající obklad soklu- keramická dlažba, v=300mm
- Stávající ocelový zavěšený balkon s výplní drátosklem
- Stávající výplně otvorů- plastové profily odstín bílý

ODPOV.PROJEKTANT		Ing. Zbyněk Semerád		ING. ZBYNEK SEMERÁD Libušinská 197/44 Žďár nad Sázavou I IČ: 466 46 597	
VYPRACOVAL		Ing. Zbyněk Semerád			
KRESLIL		Ing. Zbyněk Semerád			
KRAJ:	VYSOČINA	KÚ:	město Žďar	FORMÁT	x A4
OBJEDNATEL	Město Žďar nad Sázavou, Žitkova 227/1, Žďar nad Sázavou IČ: 00295841, DIČ: CZ 295841				DATUM prosince 2021
ZAKÁZKA:	Stavební úpravy obytného domu LIBUŠINSKÁ č.p. 204, č. or. 13, Žďar nad Sázavou 1 -energetické opatření pro dotaci NZÚ- zateplení obvodového pláště, zateplení střechy a provedení předsazených žb lodžii				ČÍSLO ZAKÁZKY 25/2021
OBSAH VÝKRESU		POHLEDY - STÁVAJÍCÍ STAV		Č. PŘÍR	
				UČEL, STUP. DOK.	
				MĚŘÍTKO	
				Č. VÝKRESU	
				1 2 3 4	
				9	