


POHLED VÝCHODNÍ

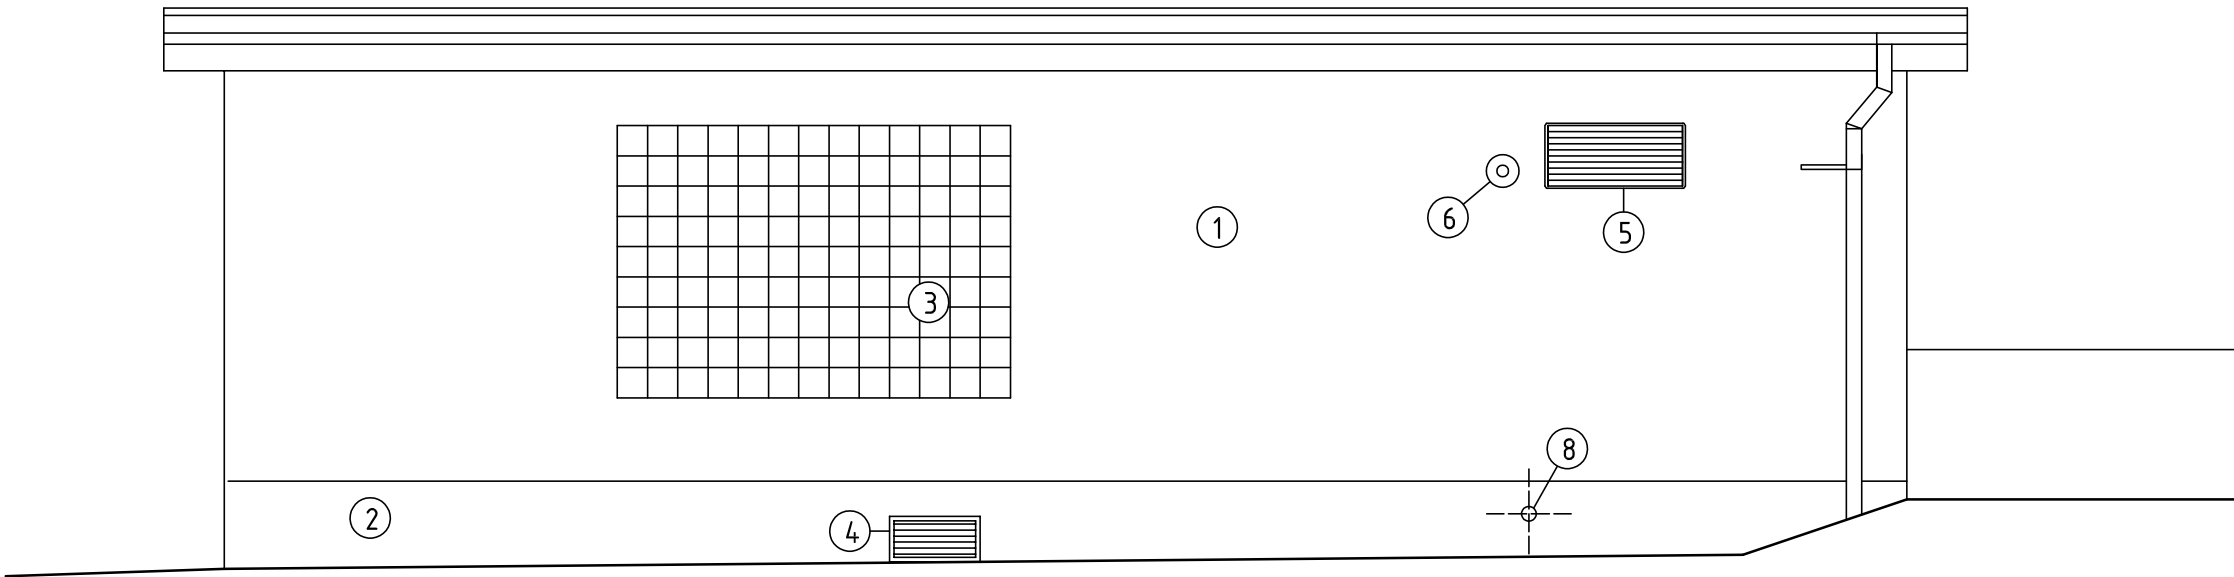

- LEGENDA POVRCHŮ
PROVEDENÍ FASÁDY:
- 1

Štuková omítka, barva žlutá
- 2

Obklad soklu - keramická dlažba,barva světle zelená
- 3

Skleněné luxfery
- 4

Plechový kryt
- 5


Žaluzie VZT výdech 890x400mm
- 6

Kouřovod
- 7

Žaluzie VZT sání 1000x600mm
- 8

Prostup Ø100mm

POHLED SEVERNÍ

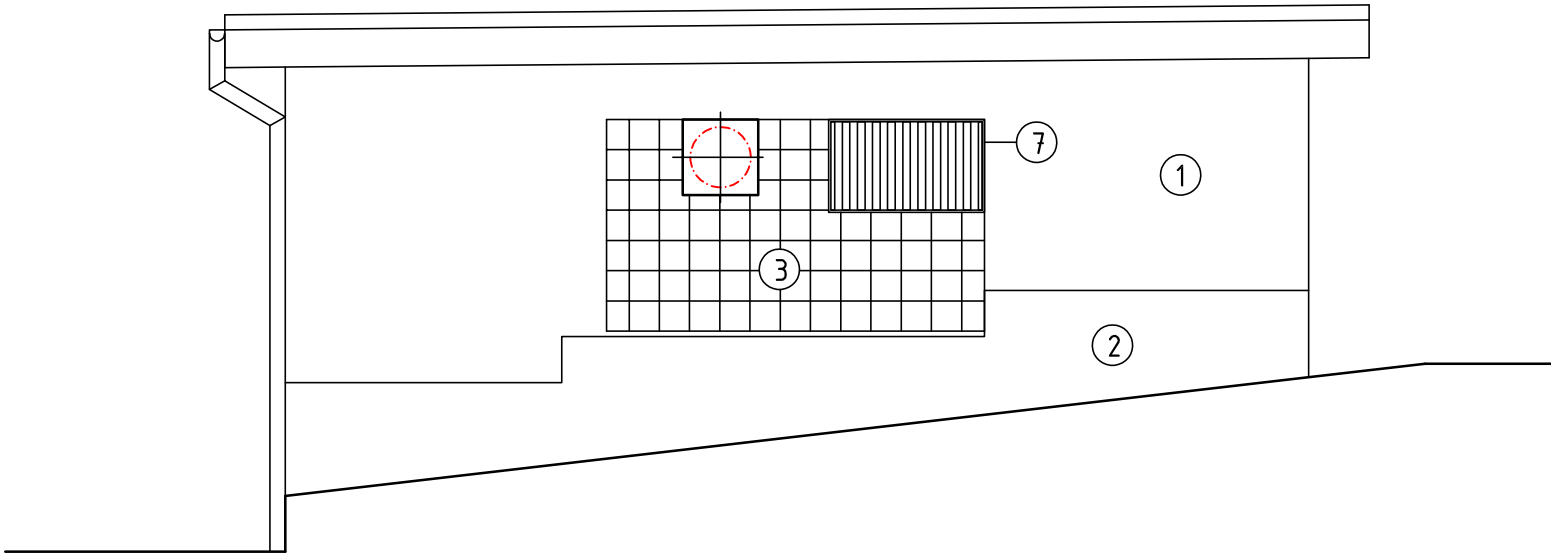

| | | | |
|------|------------------------------------|------------|-------|
| | | | |
| Rev. | Důvod vydání dokumentu, druh změny | Vypracoval | Datum |

| | | | | | |
|---------------|--|--|--------------------|-------------------------|------------------------------|
| Investor : | Město Žďár nad Sázavou, Žižkova 227/1, Žďár nad Sázavou 59101 IČO: 00295841, DIČ: CZCZ00295841 | | Kraj : | Vysočina | |
| | | | Okres : | Žďár nad Sázavou | |
| | | | KÚ : | 795232 | |
| Projektant : | PINET projekt s.r.o. Máchova 2328, 256 01 Benešov IČO: 24274950, DIČ: CZ24274950 T: 317 702 560, E: info@pinetprojekt.cz | | Zodp. projektant : | Ing.arch. Lukáš Svoboda | |
| | | | Vypracoval : | Ing.arch. Lukáš Svoboda | |
| | | | Kontroloval : | Marcel Pilát | |
| Projekt : | Výstavby nové serverovny v objektu Městský úřad Žďár nad Sázavou | | Datum : | 07/2024 | Číslo výtisku : |
| | | | Číslo projektu : | 24Z054 | |
| | | | Stupeň dokum. : | DSP+DPS | |
| Část stavby : | Architektonicko-stavební řešení | | Formát : | ISO A3 | Číslo přílohy : 15 |
| Příloha : | POHLED VÝCHODNÍ,POHLED SEVERNÍ MYČKY AUT - NOVÝ STAV | | Měřítko : | 1:50 | |
| | | | Část : | D.1.1 | |