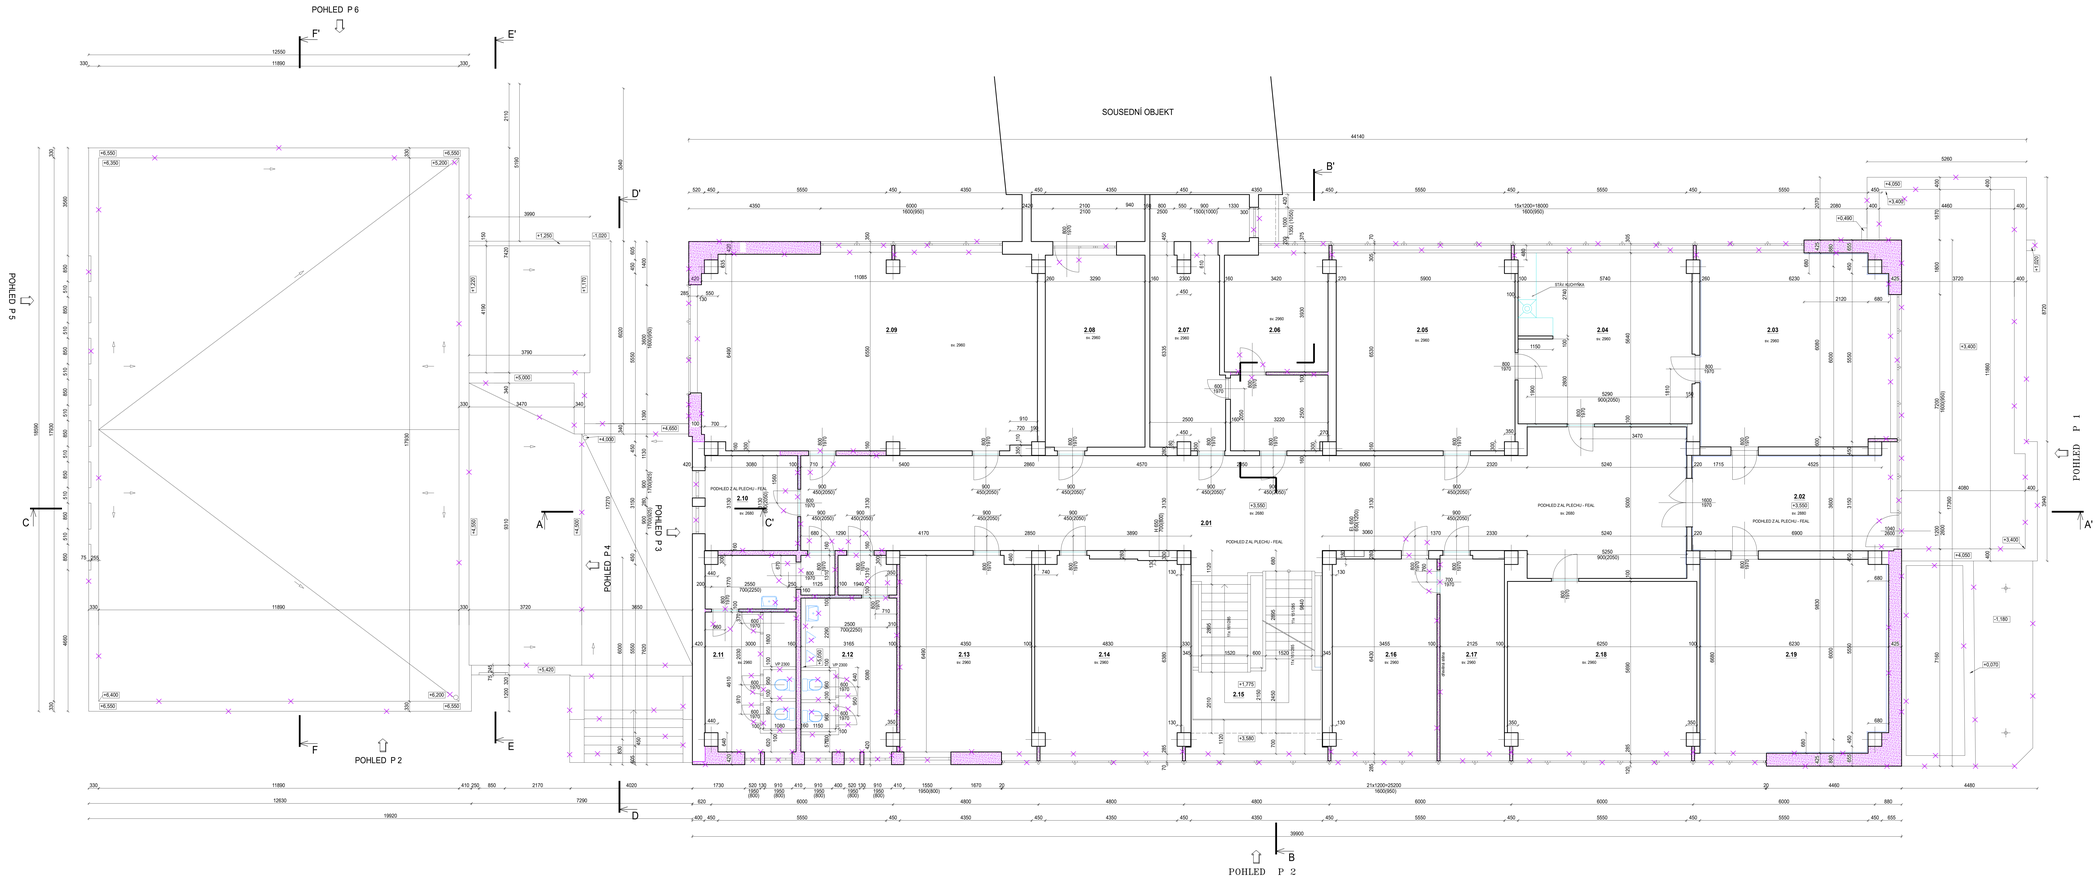

LEGENDA MATERIÁLŮ

- STAVAJÍCÍ ZDIVO
- BOURANÉ KONSTRUKCE

TABULKA MÍSTNOSTÍ 2.NP

OZN.	NÁZEV MÍSTNOSTI	VÝMĚRA (m²)
2.01	CHODBA	101,38
2.02	CHODBA	21,16
2.03	KANCELÁŘ	38,53
2.04	KANCELÁŘ	32,32
2.05	KANCELÁŘ	36,26
2.06	SKLADOVACÍ PROSTOR	21,57
2.07	SPÍNÁVCE	21,20
2.08	ARCHIV	20,64
2.09	KANCELÁŘ	71,30
2.10	SKLADOVACÍ PROSTOR	9,56
2.11	WC ŽENY	20,75
2.12	WC MUŽI	18,85
2.13	KANCELÁŘ	28,55
2.14	KANCELÁŘ	30,71
2.15	SCHODIŠTĚ	29,15
2.16	KANCELÁŘ	22,14
2.17	SERVEROVNA	13,70
2.18	KANCELÁŘ	35,16
2.19	ZASEDACÍ MÍSTNOST	39,56

INVESTOR
MÚ Žďár nad Sázavou
Žižkova 2771/1
591 01 Žďár nad Sázavou

2					
1					
0	05/2025	PRVNÍ VÝTISK	Bc. PETR MÁLEK	Bc. PETR MÁLEK	ING. FRANTIŠEK MANDOVEC
č.	DATUM	POPIS	NAVRHL	ZPRACOVAL	AUTORIZOVAL

REVIZE

STAVBA	STAVEBNÍ ÚPRAVY BUDOVY A SNÍŽENÍ ENERGETICKÉ NÁROČNOSTI BUDOVY BÝVALÉHO MĚSTSKÉHO ÚŘADU ŽĎÁR NAD SÁZAVOU	ARTENDR® ARTENDR s.r.o. Nádražní 67 281 51 Velký Osek tel: +420 605 263 808 email: info@artendr.cz	
MÍSTO STAVBY	Žďár nad Sázavou, náměstí Republiky 752; par-č. 327 k.ú. Žďár nad Sázavou, č.p. 752		
ČÁST PROJEKTU	D – DOKUMENTACE OBJEKTU A TECHNICKÝCH A TECHNOLOGICKÝCH ZAŘÍZENÍ		
DÍL PROJEKTU	D.1.1 – DOKUMENTACE STAVEBNÍHO OBJEKTU		
PROFESE	D.1.1 – ARCHITEKTONICKO STAVEBNÍ ŘEŠENÍ	POČET A4	16
OBJEKT	BUDOVA MĚSTSKÉHO ÚŘADU	STUPEŇ	DPS
DRUH VÝKRESU	PODORYS 2.NP – STAVAJÍCÍ STAV. BOURÁNÍ	SOUBOR	
MĚŘÍTKO 1:50	ČÍSLO KOPIE / ZAKÁZKOVÉ ČÍSLO / ČÍSLO DOKUMENTU: D.1.1.b – 003	REVIZE	0