


[-643607.724; -1114903.046]

[-641857.897; -1114903.046]

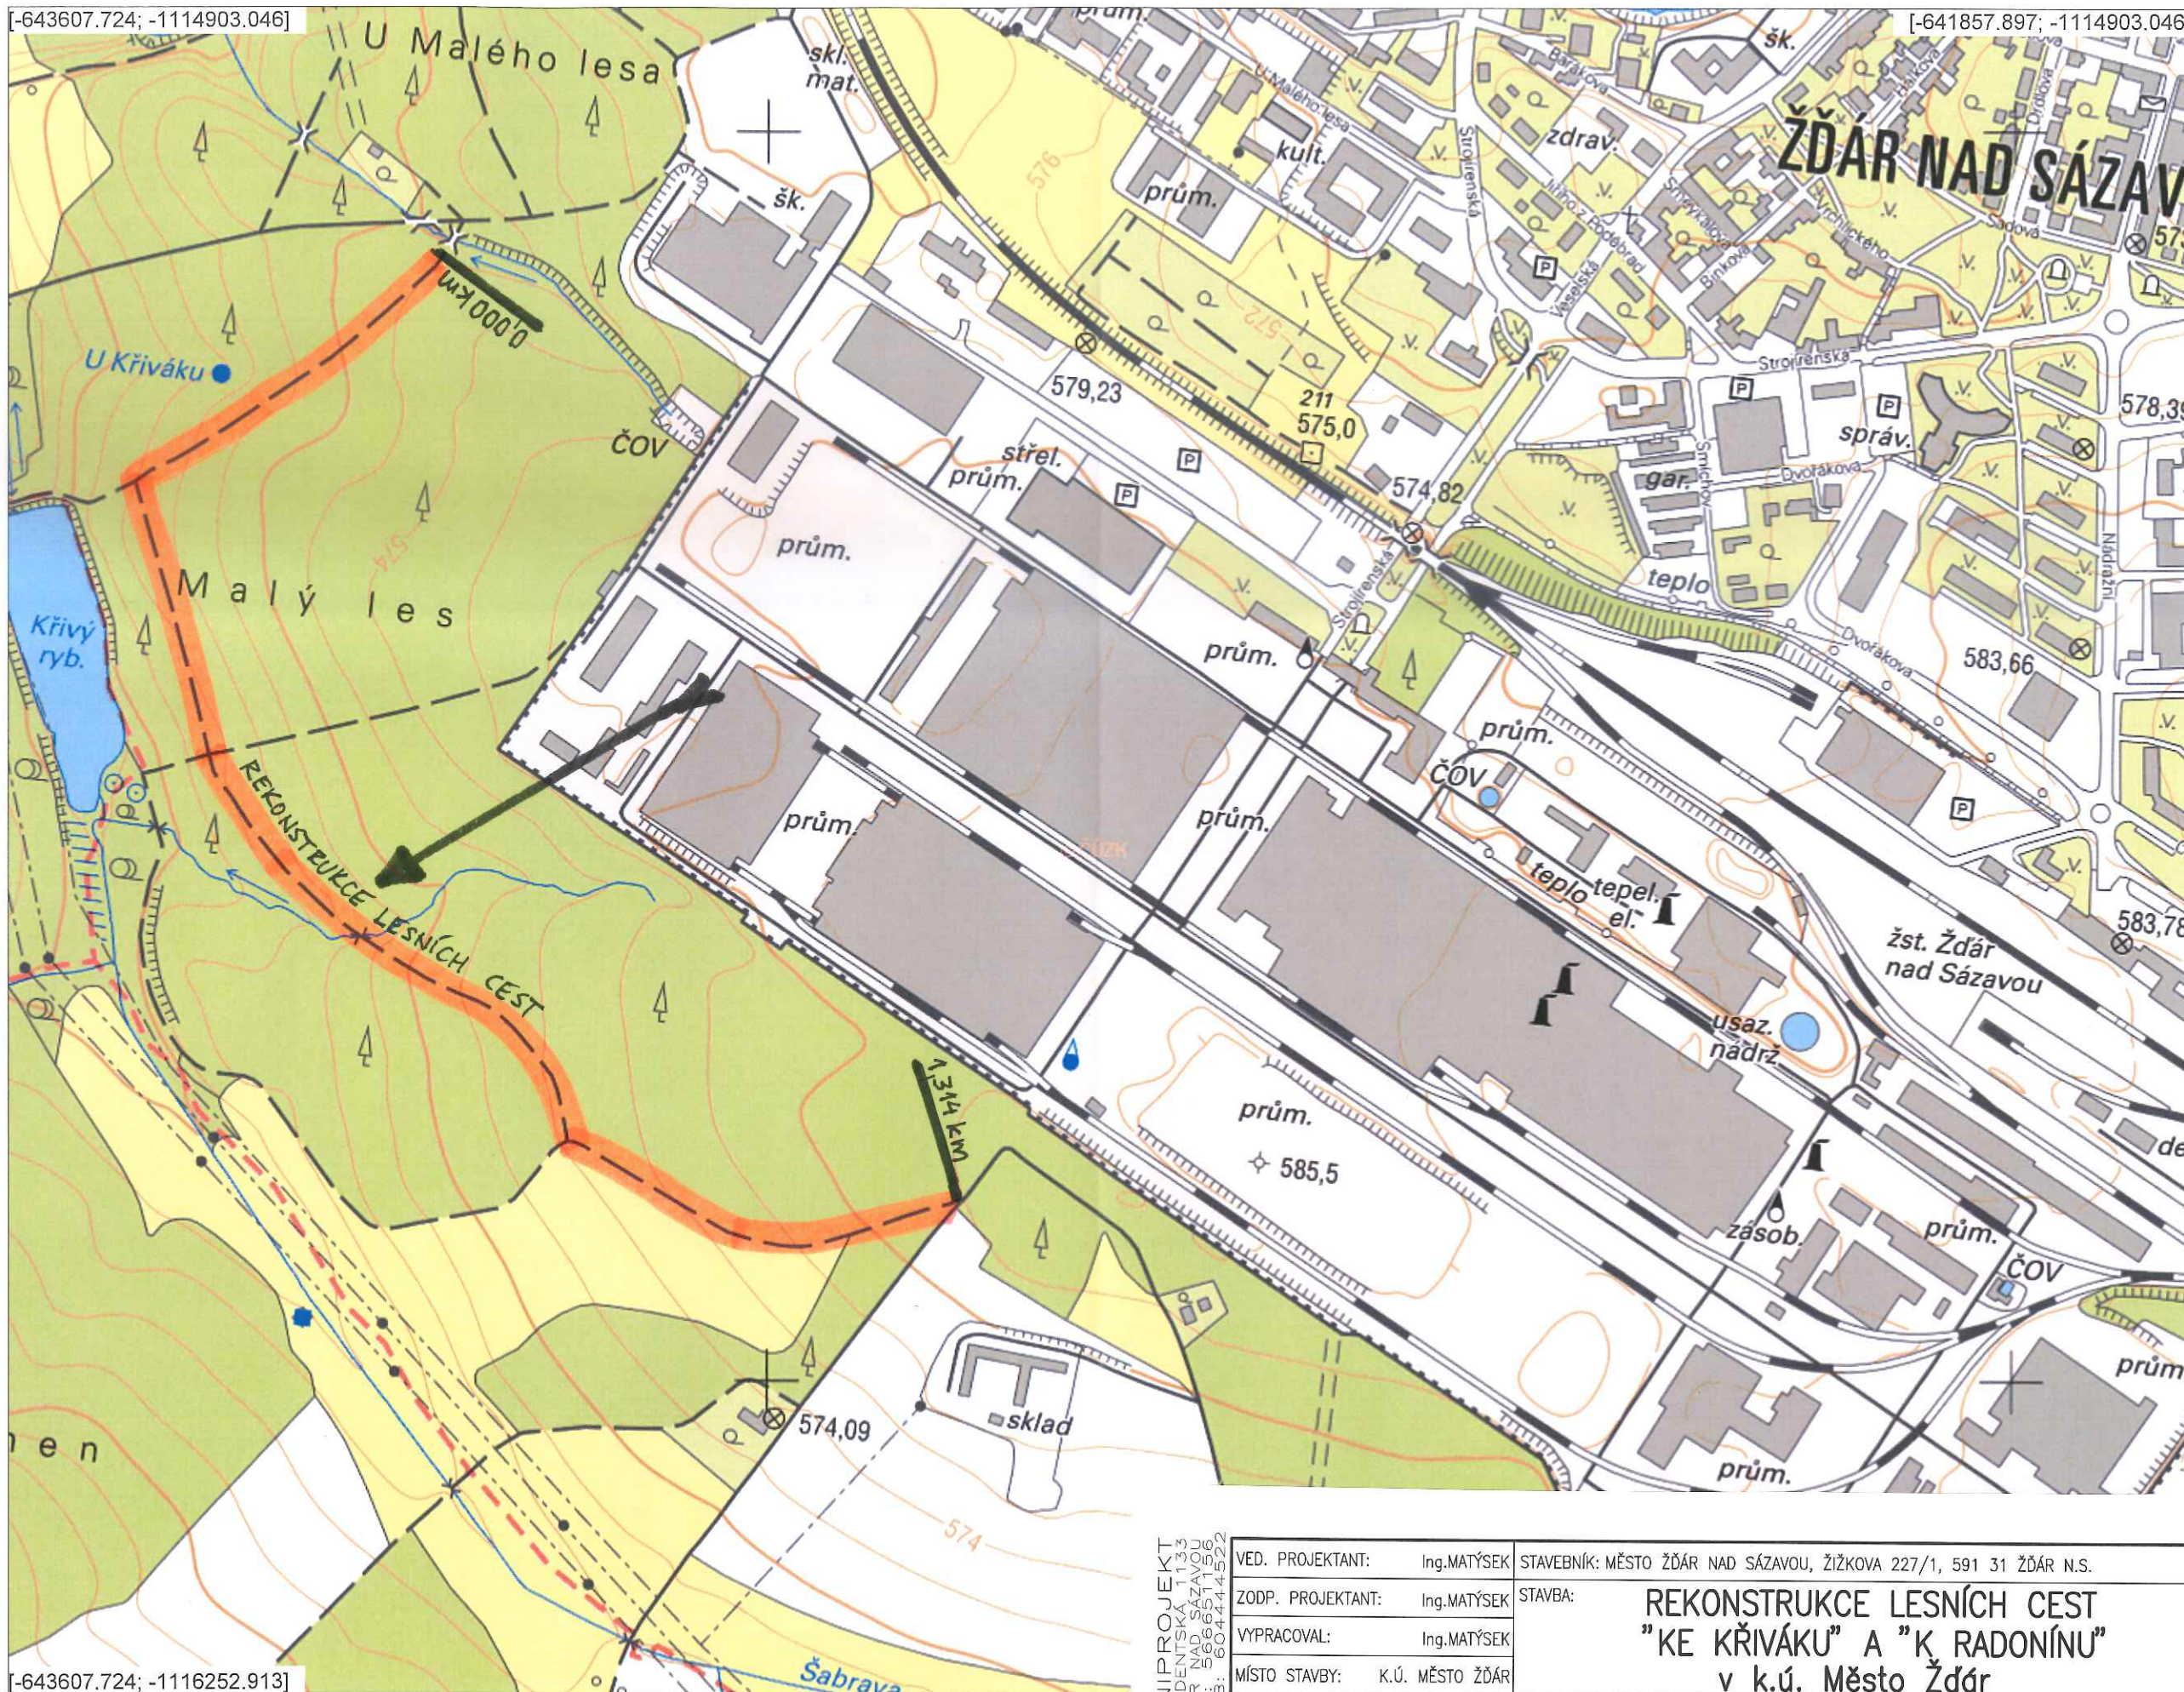

[-643607.724; -1116252.913]

UNIPROJEKT
STUDENTSKÁ 1133
ŽDĚR NAD SÁZAVOU
MČ: 566651156
MOB: 604444522

VED. PROJEKTANT:	Ing.MATÝSEK	STAVEBNÍK: MĚSTO ŽDĚR NAD SÁZAVOU, ŽIŽKOVA 227/1, 591 31 ŽDĚR N.S.	STUPEŇ: DSP
ZODP. PROJEKTANT:	Ing.MATÝSEK	STAVBA:	ZAKÁZKA: 192/2018
VYPRACOVAL:	Ing.MATÝSEK	REKONSTRUKCE LESNÍCH CEST "KE KŘIVÁKU" A "K RADONÍNŮ" v k.ú. Město Žďár	DATUM: 02/2020
MÍSTO STAVBY:	K.Ú. MĚSTO ŽDĚR		MĚŘÍTKO: Č. VÝKRESU:
KRAJ:	VYSOČINA	OBSAH:	C.1