REKONSTRUKCE LESNÍ CESTY–
–PŘI STÁVAJÍCÍ OBRUSNÉ VRSTVĚ ŠTĚRKOVÉ

STANIČENÍ

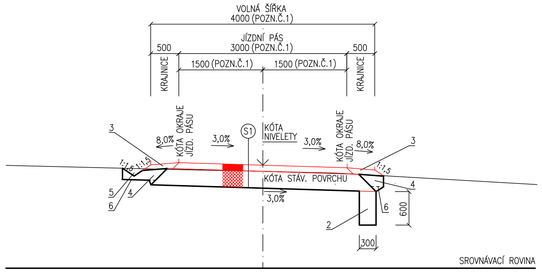

REKONSTRUKCE LESNÍ CESTY–
–PŘI STÁVAJÍCÍ OBRUSNÉ VRSTVĚ ASFALTOVÉ (STAN.98,00–194,00m)

STANIČENÍ

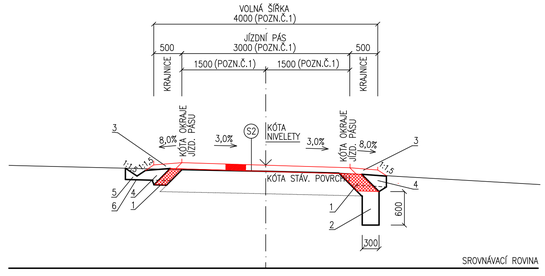

REKONSTRUKCE SKLADU DŘEVA (STAN. 49,00–96,00m)

STANIČENÍ

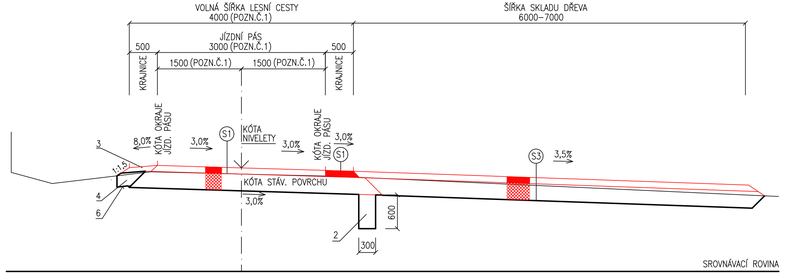

ZPEVNĚNÍ STÁVAJÍCÍCH SJEZDŮ

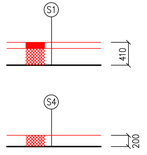

S1

ASFALTOVÝ NÁTĚR DVOUVRSTVÝ – N DN; ČSN EN 12271; ČSN 73 6129	10mm
PENETRAČNÍ MAKADAM HRUBÝ – PMH; 100mm; ČSN 73 6127–2	100mm
ŠTĚRKODRŤ $ŠD_B$0/32, ČSN 73 6126–1	300mm
(ODSTRANĚNÍ STÁVAJÍCÍHO NESTMELENÉHO PROVOZNÍHO ZPEVNĚNÍ DO HL.300mm)	
CELKEM TL.	410mm

–UPRAVENÁ PLÁŇ – HUTNĚNÍ 1,0 PS; Edef2 = min. 30 MPa; ČSN 72 1006.
JESTLIŽE NEBUDE DOSAŽENO NA PLÁNI Edef2 = 30MPa, TAK BUDE PROVEDENO ZLEPŠENÍ PODLOŽÍ VOZOVKY DO HL. 300mm POMOCÍ VÁP. CEM. POJIVA

S2

ASFALTOVÝ NÁTĚR DVOUVRSTVÝ – N DN; ČSN EN 12271; ČSN 73 6129	10mm
PENETRAČNÍ MAKADAM HRUBÝ – PMH; 100mm; ČSN 73 6127–2	100mm
CELKEM TL.	110mm

STÁVAJÍCÍ PODKLAD: VOZOVKA S OBRUS. ASFALTOVOU VRSTVOU TL.30–40mm –OČISTIT POVRCH OD ORGANICKÉ HMOTY, PŘEHUTNIT

S3

ASFALTOVÝ NÁTĚR DVOUVRSTVÝ – N DN; ČSN EN 12271; ČSN 73 6129	10mm
PENETRAČNÍ MAKADAM HRUBÝ – PMH; 100mm; ČSN 73 6127–2	100mm
ŠTĚRKODRŤ $ŠD_B$0/32, ČSN 73 6126–1	300mm
CELKEM TL.	410mm

PODKLAD: HUTNĚNÁ PLÁŇ

S4

HRUBÉ DRCENÉ KAMENIVO 32/63+VÝPLŇOVÉ KAMENIVO 25–35 Kg/m2	200mm
CELKEM TL.	200mm

PODKLAD: HUTNĚNÁ PLÁŇ

VYSVĚTLIVKY

1–ROZŠÍŘENÍ PODKLADNÍCH VRSTEV VOZOVKY: ŠTĚRKODRŤ $ŠD_B$ 0/32 TL.300mm; ČSN 73 6126–1
2–VSAKOVACÍ TRATIVOD–KAMENIVO 8/16 (BEZ DREN. POTRUBÍ)
3–NESTMELENÁ KRAJNICE–ŠTĚRKODRŤ 0/32 TL.min. 110mm
4–ZHUTNĚNÝ ZÁSYP VHODNOU ZEMINOU
5–PŘÍKOP Š.400mm
6–SEJMUTÍ HUMUSOVÉ VRSTVY TL.200mm

POZNÁMKA

POZN.Č.1: ROZMĚRY PLATÍ PRO NEROZŠÍŘENÝ JÍZDNÍ PÁS (VE SMĚROVÝCH OBLOUCÍCH O POLOMĚRU MENŠÍM NEŽ 160m SE JÍZDNÍ PÁS Š.3m ROZŠIŘUJE DLE ČSN 73 6108)

VED. PROJEKTANT: Ing.MATÝSEK	STAVEBNÍK: MĚSTO ŽĎÁR NAD SÁZAVOU, ŽIŽKOVA 227/1, 591 31 ŽĎÁR N.S.		STUPEŇ: DPS
ZODP. PROJEKTANT: Ing.MATÝSEK	STAVBA:	REKONSTRUKCE LESNÍCH CEST "KE KŘIVÁKU" A "K RADONÍNU" v k.ú. Město Žďár	ZAKÁZKA: 192/2018
VYPRACOVAL: Ing.MATÝSEK			DATUM: 4/2020
MÍSTO STAVBY: K.Ú. MĚSTO ŽĎÁR			MĚŘÍTKO: 1:50 / Č.VÝKR.: D.4
KRAJ: VYSOČINA	OBSAH:	VZOROVÉ PŘÍČNÉ ŘEZY–ÚSEK Č.1	