



PŮDORYS 1.PODLAŽÍ

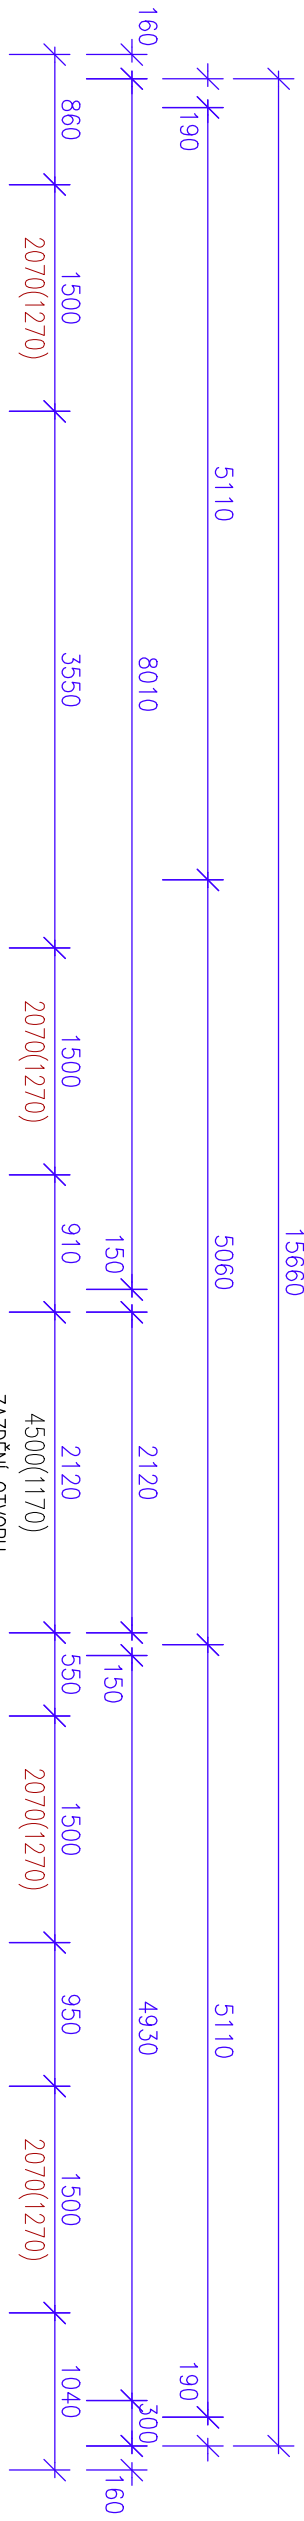

LEGENDA MATERIÁLŮ

- OBVODOVÉ ZDIVO – PÓRBETONOVÉ TVÁRNICE
- STÁVAJÍCÍ KONSTRUKCE – MONOLITICKÉ A ŽELEZOBETONOVÉ
- NARHOVANÉ KONSTRUKCE – PÓRBETON TVÁRNICE TL 300 NAPŘ. PORFEX P2–440 NA LEPIDLO PORFIX

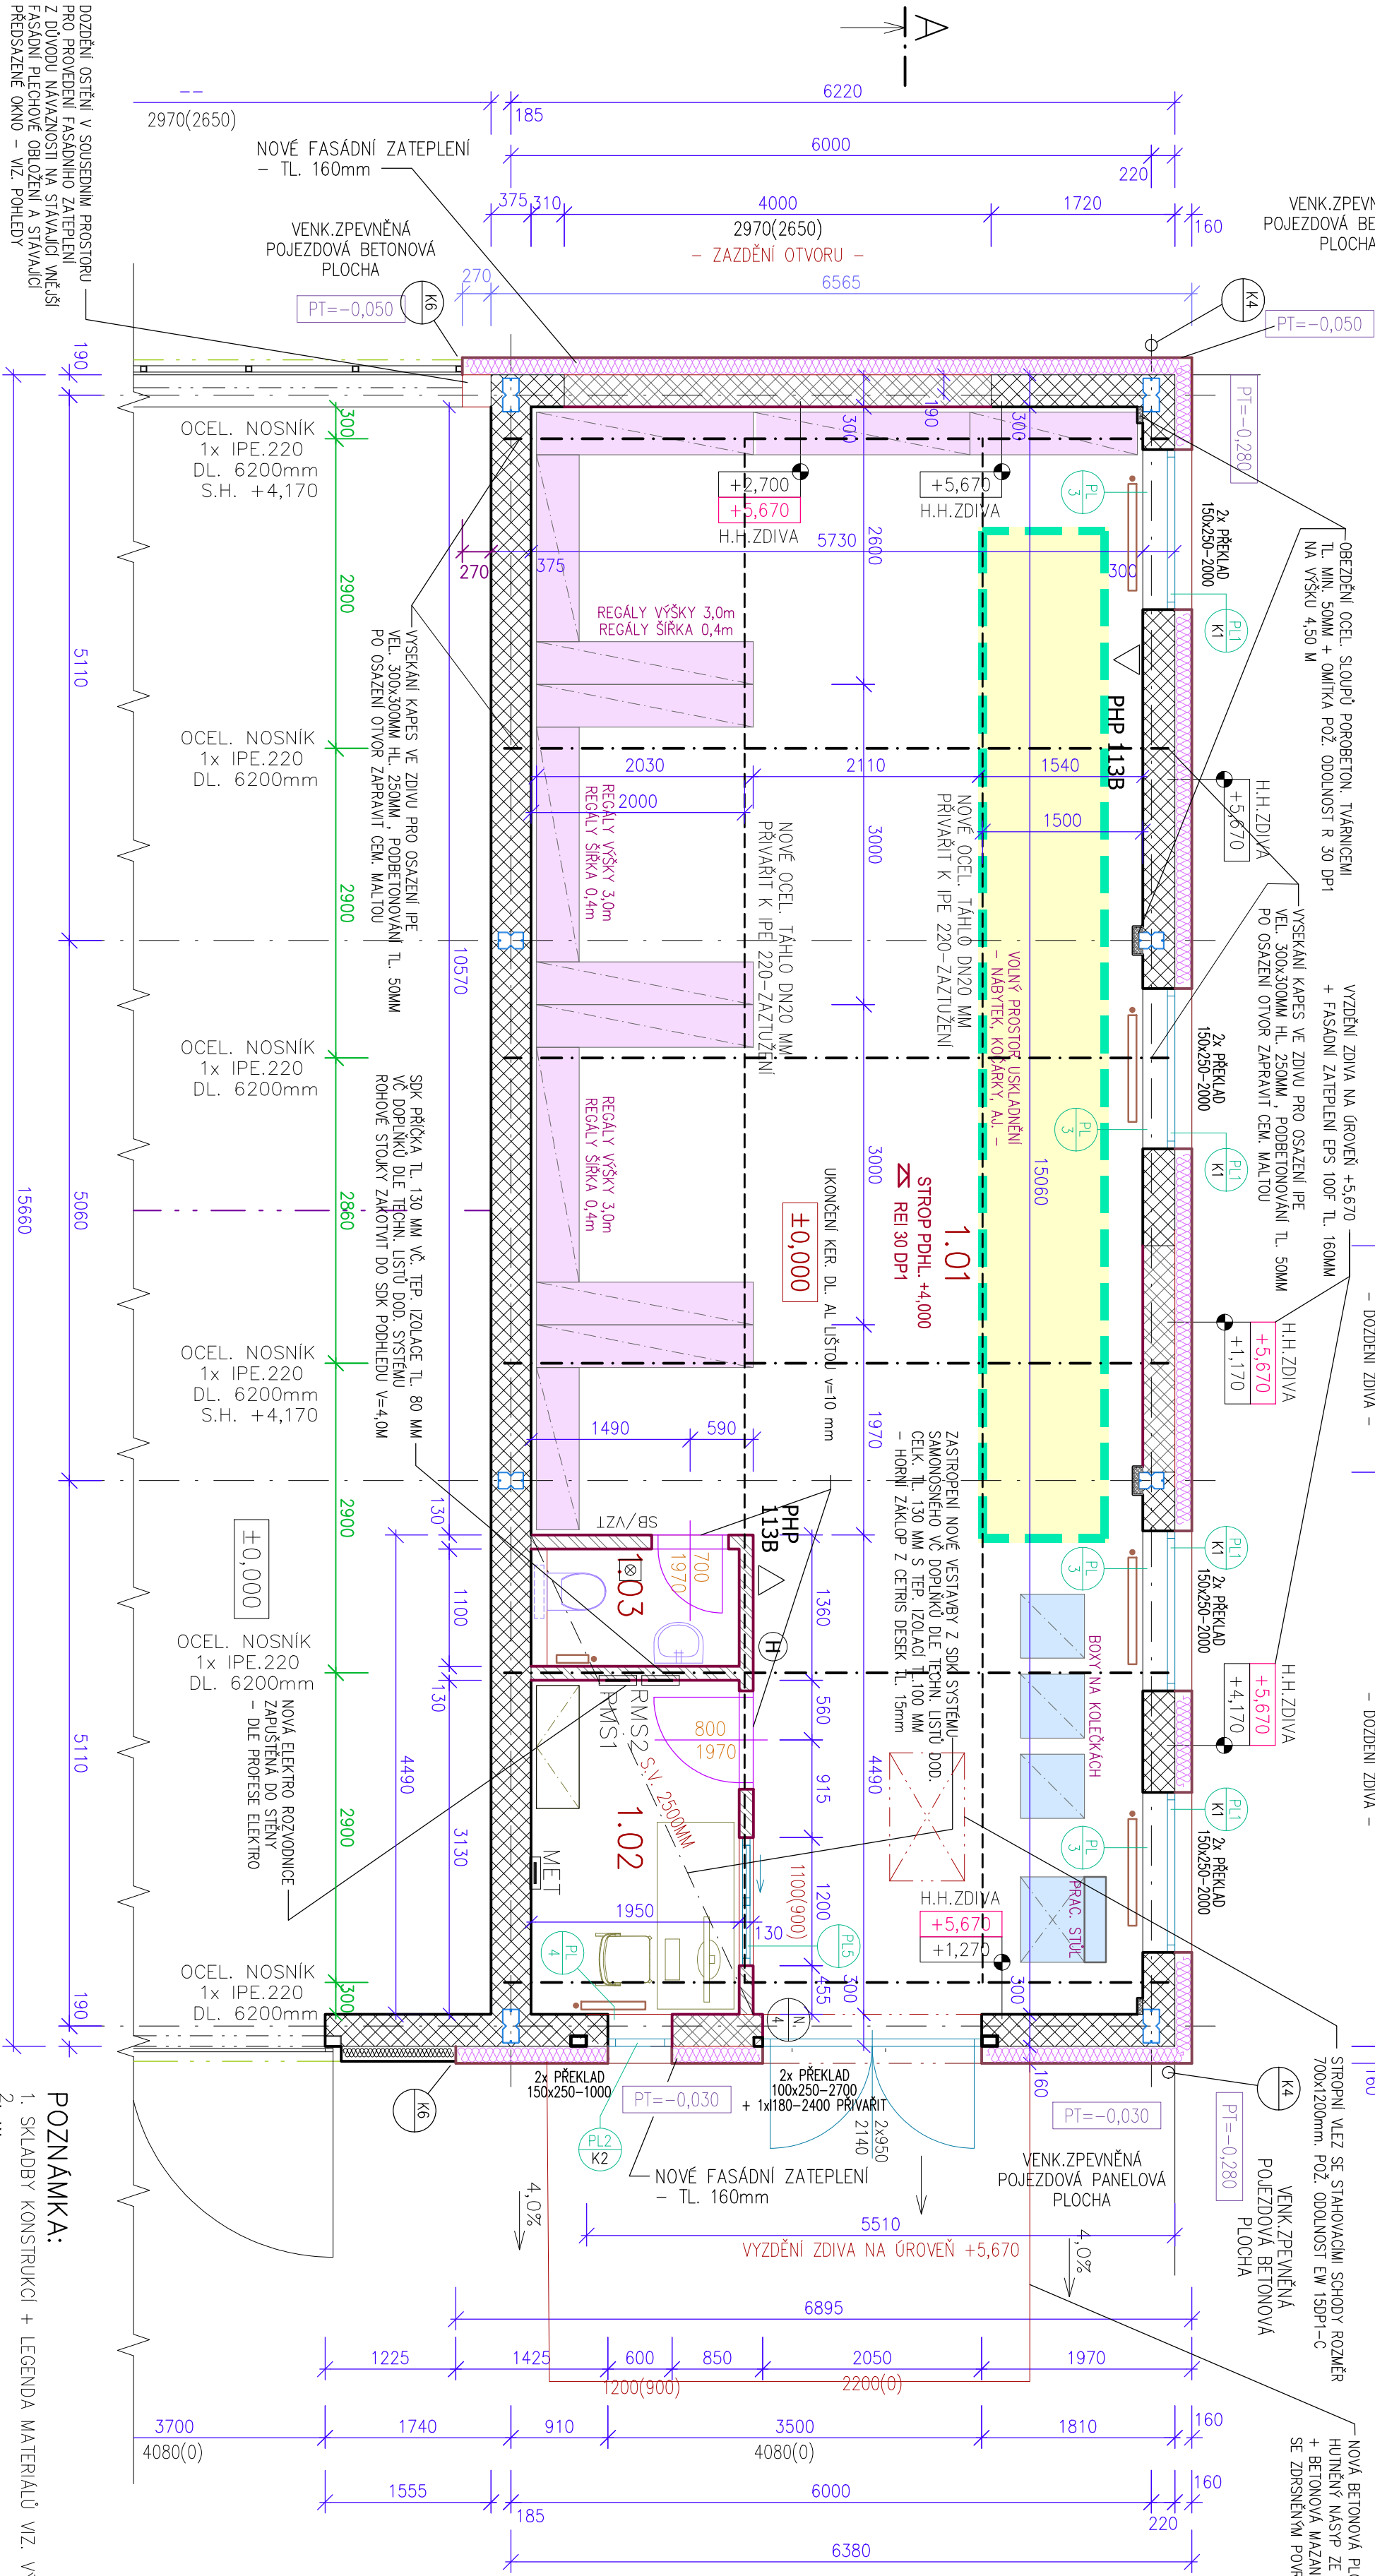

POZNÁMKA:
1. SKLADBY KONSTRUKCI + LEGENDA MATERIÁLŮ VIZ. VÝKRES č. D.1-01-S-06
2. ...

±0,000 = 585,40 m n.m.

LEGENDA MÍSTNOSTÍ - NOVÝ STAV

OZN.	ÚČEL MÍSTNOSTI	OZN.	PLOCHA m²	PODLAHOVÁ KRYTINA	POVRCH ZDÍ a OSTATNÍ K-CE	POVRCH STROPŮ	POZNÁMKA
1.01	SKLADOVÝ PROSTOR	A2	77,60	BETON, MAZANINA OCHRANNÝ NÁTĚR	SDK 15,0 + POZINK. PROFILY + VÝMALBA	SDK 15,0 + POZINK. PROFILY + VÝMALBA	PODHELED SV. 4,00m
1.02	KANCELAŘ – OBSLUHA	A3	6,20	KERAMICKÁ DLAŽBA UKON. AL. ÚSTOU v=10mm	SDK 15,0 + POZINK. PROFILY + VÝMALBA	SDK 15,0 + POZINK. PROFILY + VÝMALBA	PODHELED SV. 2,50m
1.03	WC	A3	2,10	KERAMICKÁ DLAŽBA UKON. AL. ÚSTOU v=10mm	SDK 15,0 + POZINK. PROFILY + VÝMALBA	SDK 15,0 + POZINK. PROFILY + VÝMALBA	PODHELED SV. 2,50m

NAVRHOVAL	VYPRACOVAL	HLAVNÍ INŽENÝR	ENMprojekt CZECH s.r.o.	
ING. JIŘÍ SYNEK	DALIBOR BRAZDA	ING. JIŘÍ SYNEK	No Požáře 144	
INVESTOR : Město Žďár nad Sázavou, Žitkova 227/1, Žďár nad Sázavou 1,			591 01 760 01 Zlín	
STAVBA : RE–USE CENTRA ŽDÁR NAD SÁZAVOU			10/2024	
UL. JIHLAJSKÁ U AVE			MĚŘITVO 1 : 50	
S001 – RE–USE CENTRUM			POČET A4 4	
D.1 STAVEBNÍ ŘEŠENÍ			STUPEŇ DPS	
			ZAK. ČÍSLO 739/2023	
			ARCH. ČÍSLO 739/2023	
PŮDORYS 1.PODLAŽÍ – NOVÝ STAV			D.1-01-S-05	