



PŮDORYS 1.PODLAŽÍ

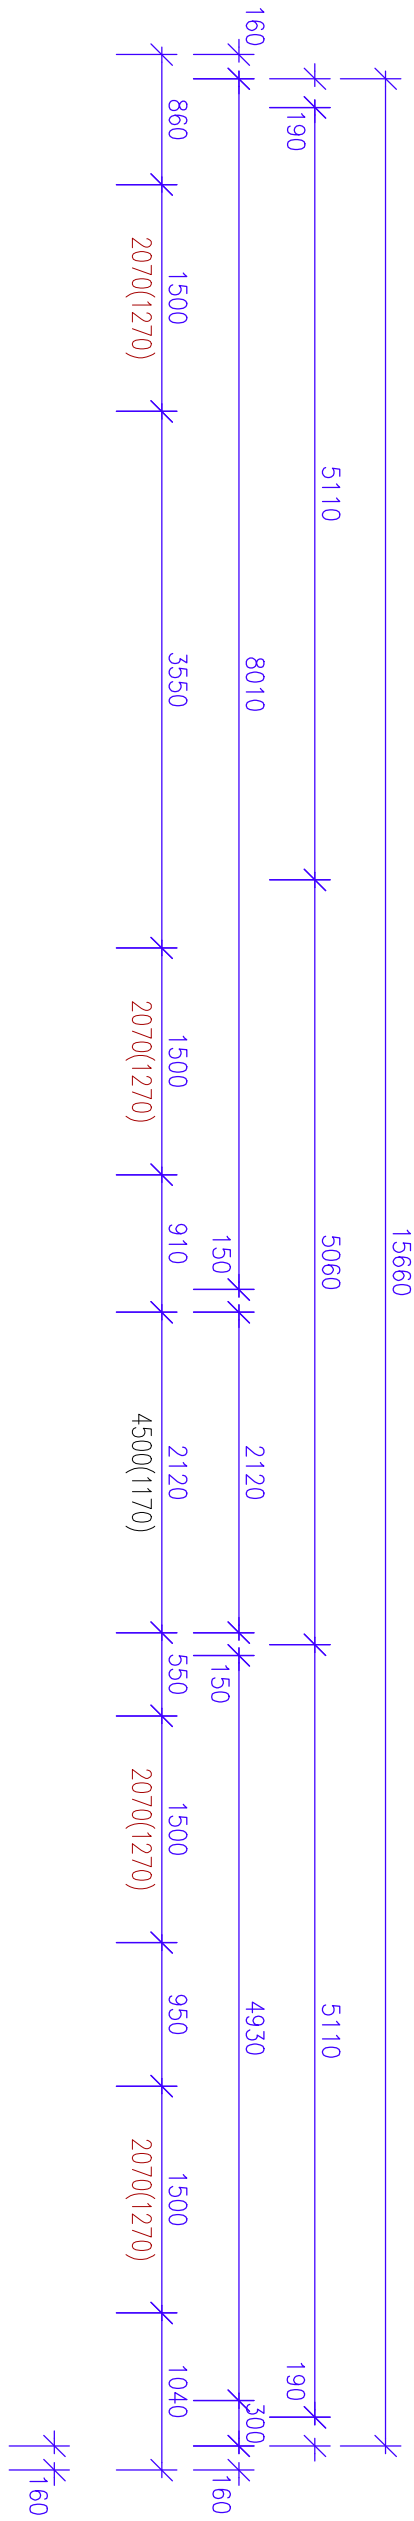

- LEGENDA MATERIÁLŮ
- OBVODOVÉ ZDIVO – POROBETONOVÉ TVÁRNICE
 - STÁVAJÍCÍ KONSTRUKCE – MONOLITICKÉ A ŽELEZOBETONOVÉ
 - NAVRHOVANÉ KONSTRUKCE – POROBETON TVÁRNICE TL 300 NAPŘ. PORFIX P2–440 NA LEPIDLO PORFIX

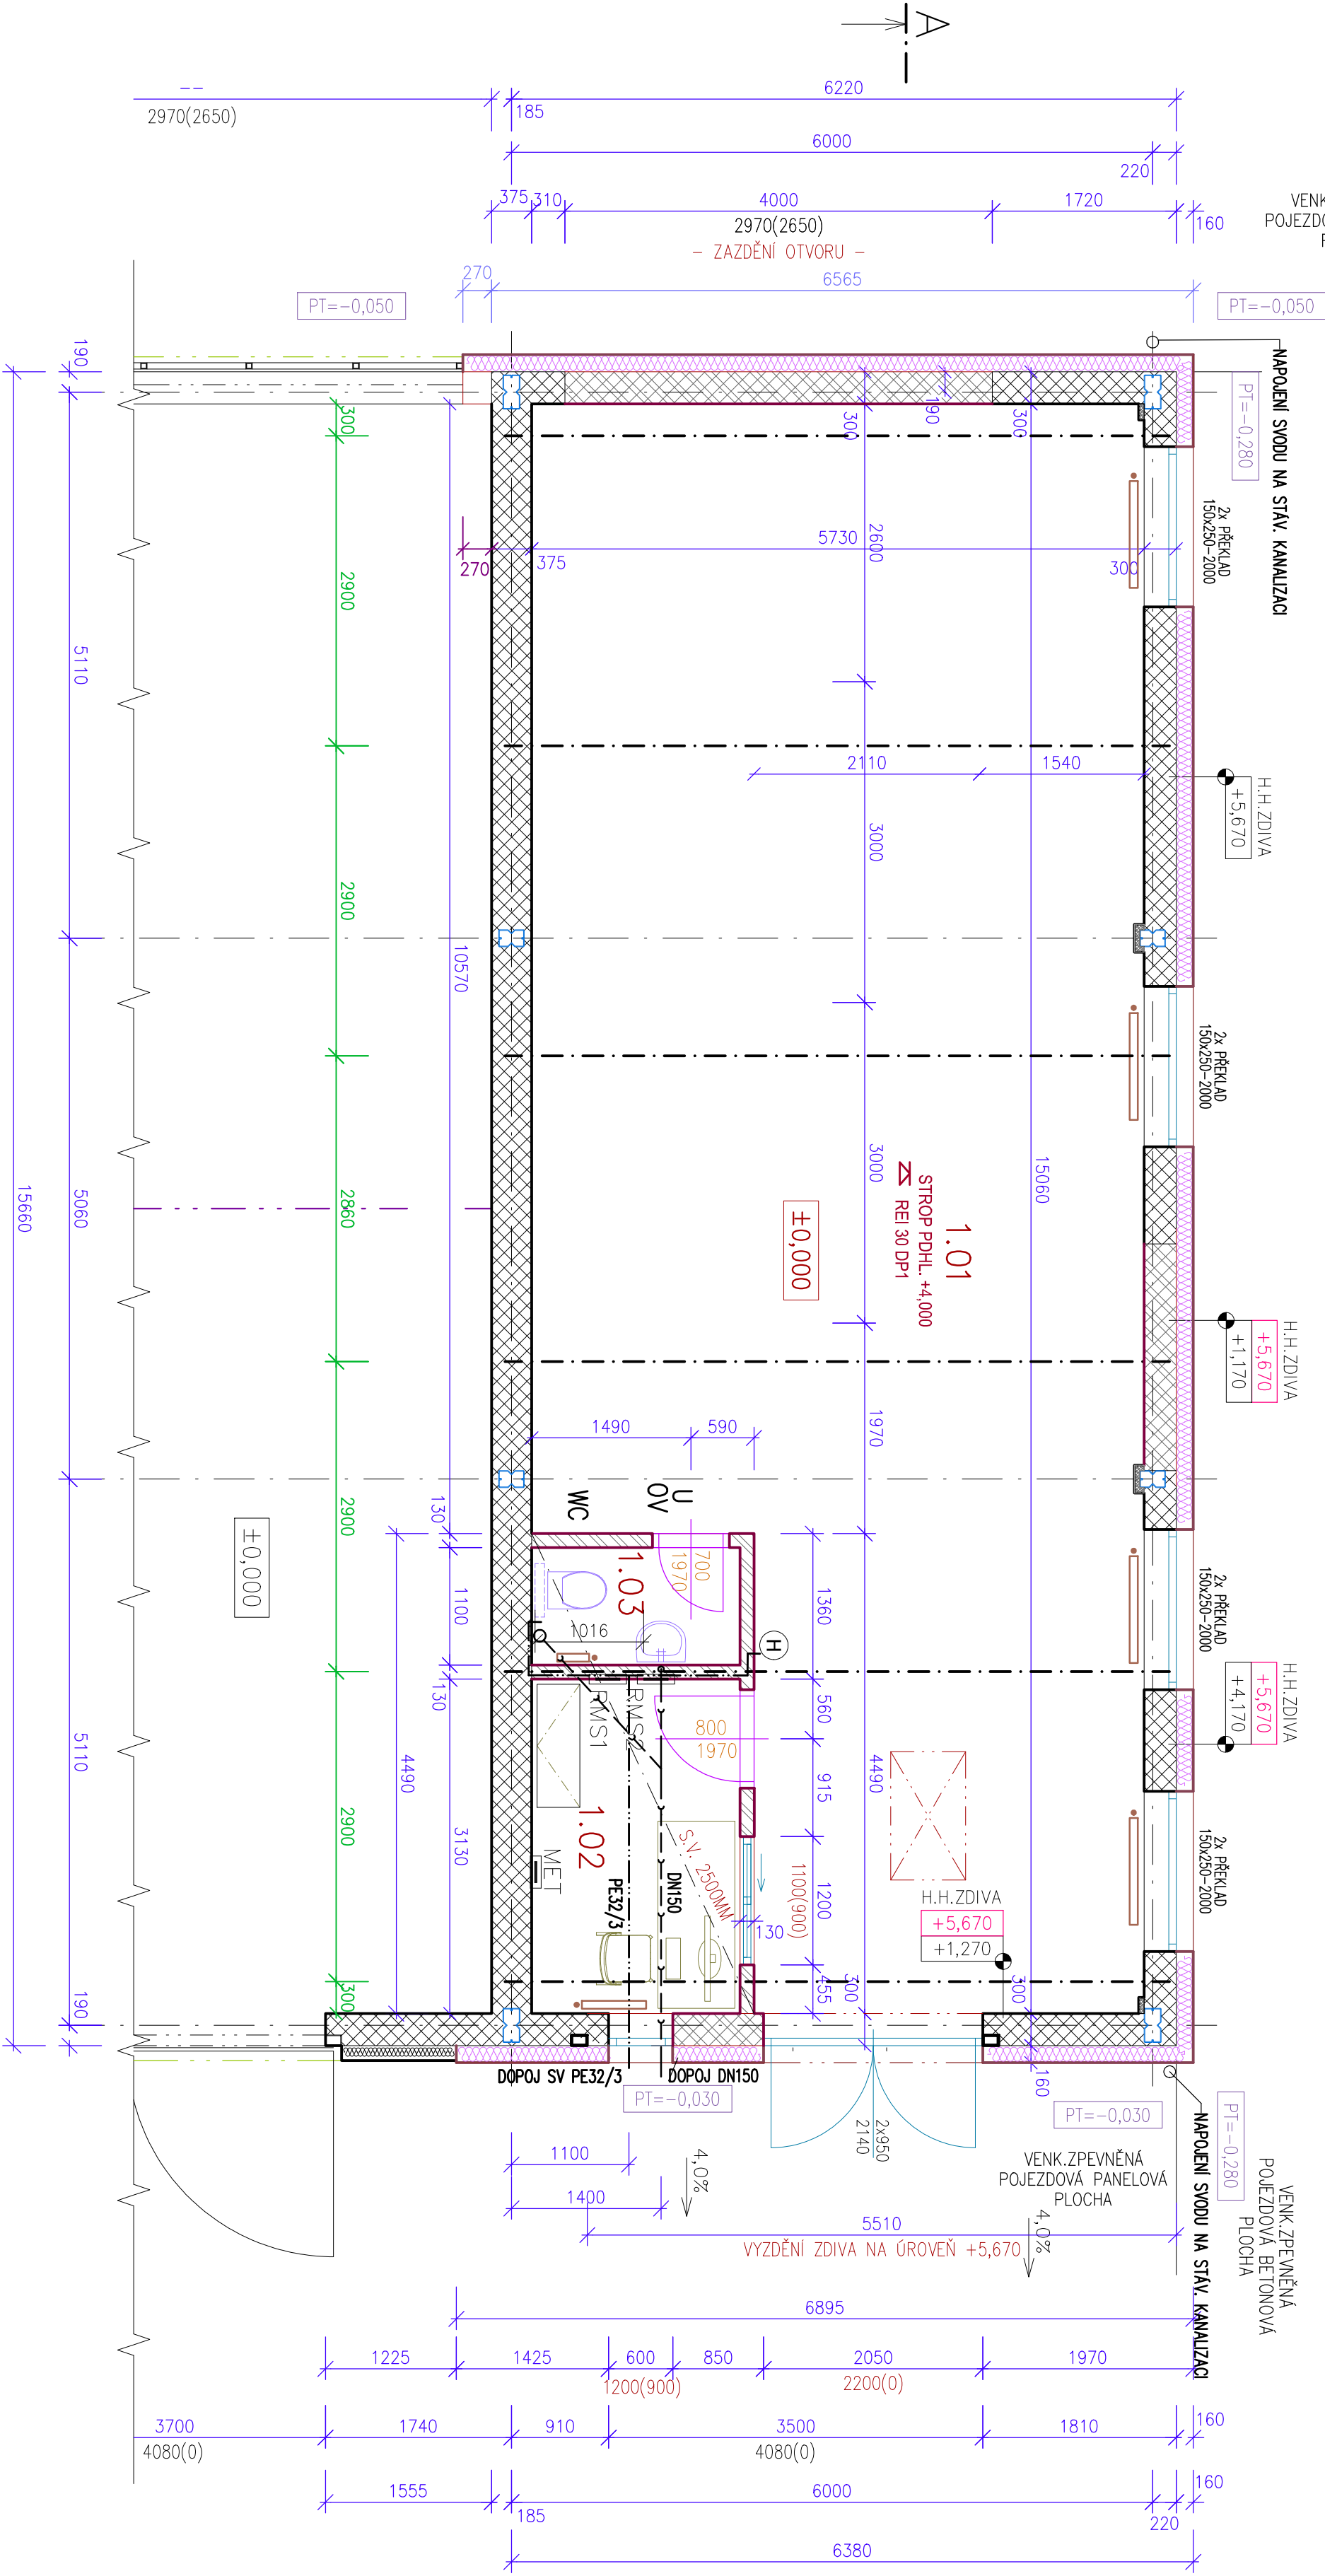

LEGENDA MÍSTNOSTÍ - NOVÝ STAV

OZN.	ÚČEL MÍSTNOSTI	OZN.	PLOCHA m²
1.01	SKLADOVÝ PROSTOR	A2	77,60
1.02	KANCELAŘ – OBSLUHA	A3	6,20
1.03	WC	A3	2,10

POZNÁMKA

- WC ZÁCHODOVÁ MISA KOMBI, ZADNÍ ODPAD, SEDÁTKO
- U UMÝVADLO, BATERIE PAKOVÁ STOL., SIFON DN40, 2x166
- OV OHŘÍVAČ VODY ELEKTRICKÝ DODÁVKA ELEKTRO
- Ⓜ POŽÁRNÍ HYDRANT DN25
- ROZVODY VODY V RAMCI SOCIÁLNÍHO ZAŘÍZENÍ BUDOU PROVEDENY SKRYTĚ-ZAKLOP SDK GREEN
- ODVĚTRÁNÍ SPLAŠKOVÉ KANALIZACE VYVÉST DO MEZIPROSTORU

±0,000 = 585,40 m n.m.

NAVRHOVAL	VYPRACOVAL	HLAVNÍ INŽENÝR	ENMprojekt CZECH s.r.o.
ING. JIŘÍ SÝNEK	DALIBOR BRAZDA	ING. JIŘÍ SÝNEK	No Požáře 144
INVESTOR : Město Žďár nad Sázavou, Žitkova 227/1, Žďár nad Sázavou 1,	STAVBA :	DATUM	10/2024
RE-USE CENTRA ŽDĚAR NAD SÁZAVOU	UL. JIHlavská U AVE	MĚŘITKO	1 : 50
S001 – RE-USE CENTRUM	D.1 ZDRAVOTNĚ TECHNICKÁ INSTALACE	POČET A4	4
PŮDORYS 1.PODLAŽÍ – NOVÝ STAV		STUPEŇ	DPS
		ZAK. ČÍSLO	739/2023
		ARCH. ČÍSLO	739/2023
			D.1-01-211-01