


# ŘEZ A-A

- BOURANÉ KONSTRUKCE

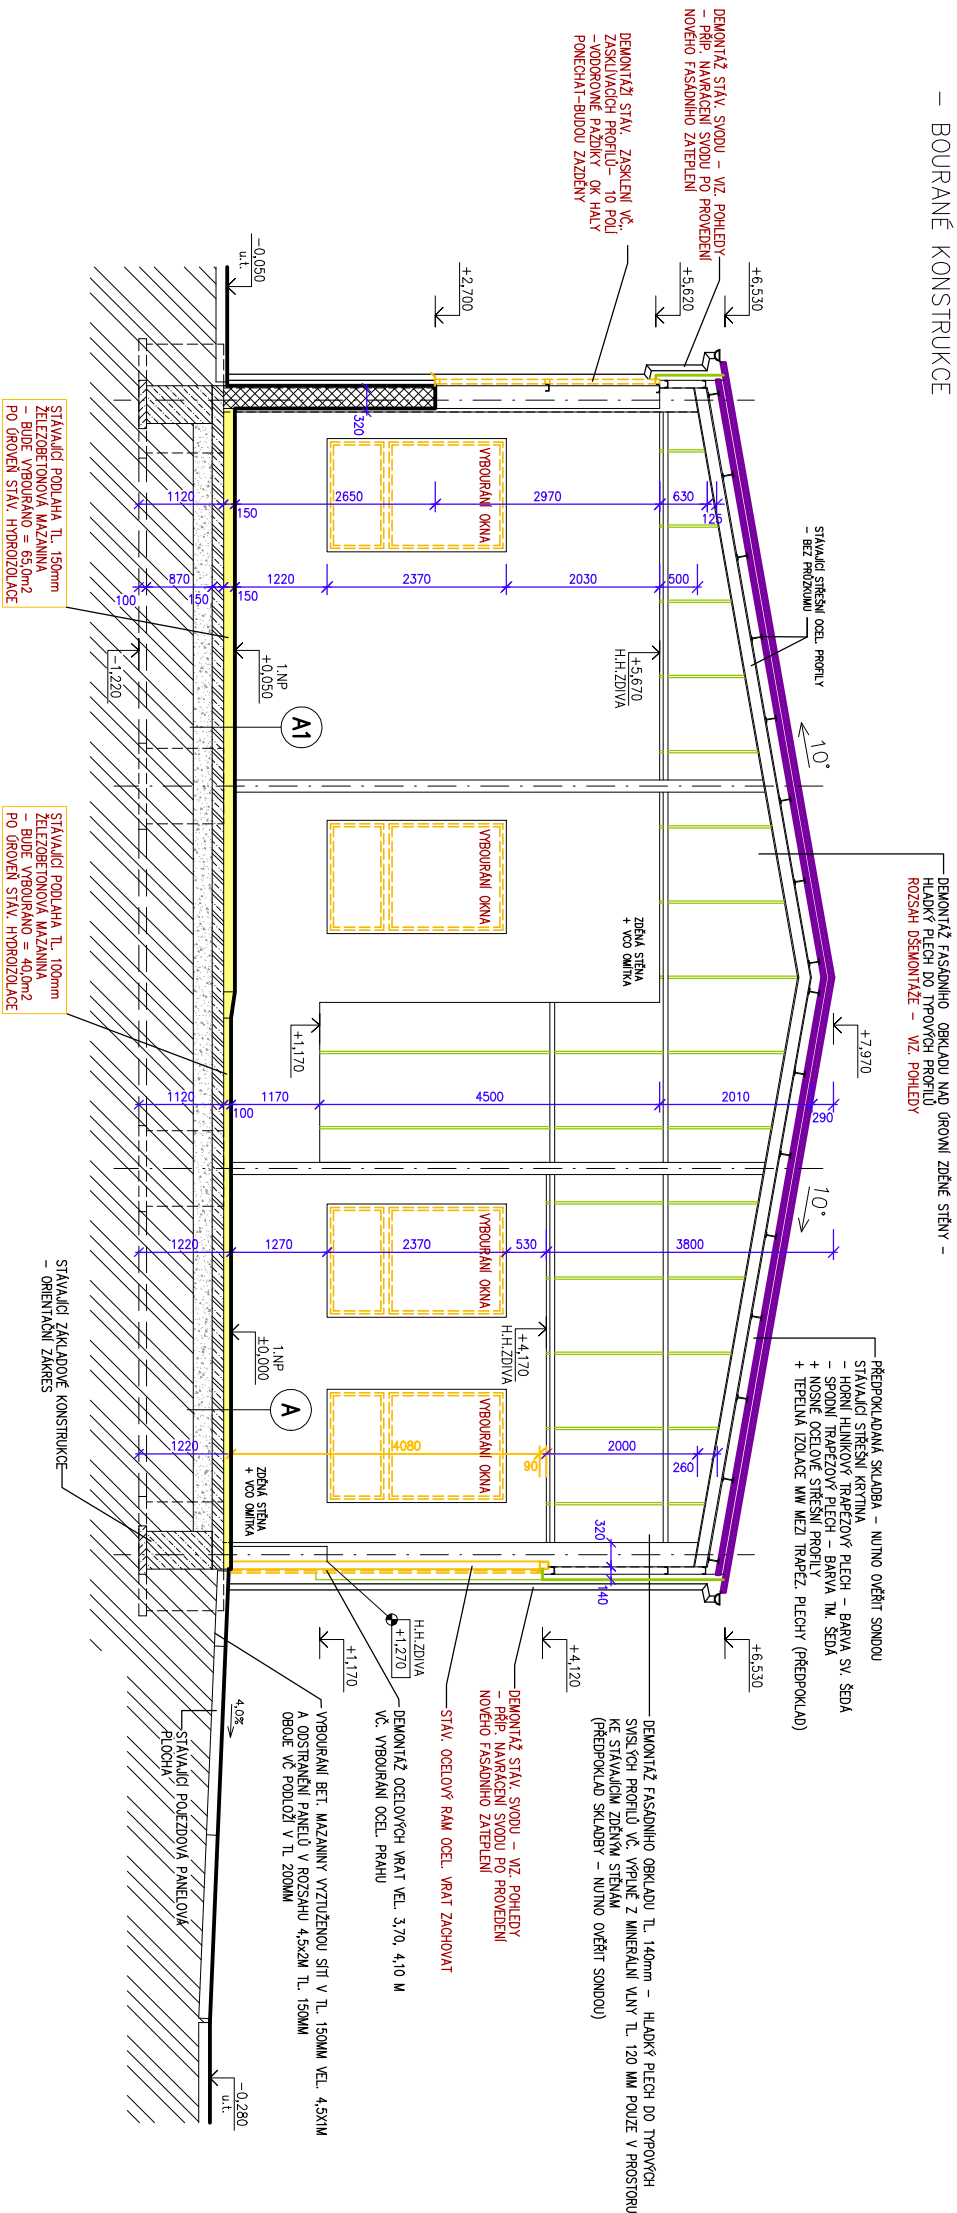

## LEGENDA MATERIÁLU

OBVODOVÉ A VNITŘNÍ NOSNÉ ZDIVO  
– PŘEBĚTOVÉ TVARNICI

STÁVAJÍCÍ KONSTRUKCE  
– MONOLITICKÉ A ŽELEZOBETONOVÉ

STÁVAJÍCÍ VÝPNĚ OTVORŮ

STAV. VÝPNĚ OTVORŮ – BOURANÉ

STÁVAJÍCÍ KONSTRUKCE – BOURANÉ

STÁVAJÍCÍ KONSTRUKCE – BOURANÉ

 $\pm 0,000 = 585,40 \text{ m n.m.}$ 

# PODLAHA + ZÁKLADOVÁ MAZANINA – STÁVAJÍCÍ STAV

– PŘEDPOKLÁDANÁ SKLADBA – NUTNO OVĚŘIT SONDOU

A) – ŽELEZOBETONOVÁ MAZANINA – TL. 100 mm

- BUDE VYBOURÁNO PO ÚROVEŇ STAV. HYDROIZOLACIEI

## ASFALTOVÁ HYDROIZOLACE

– ŽELEZOBETONOVÁ ZÁKLADOVÁ MAZANINA TL. 150 mm

- HUTNĚNÝ NÁSYB - ŠTĚRKODRŤ f-ce 0-32 mm TL. 250mm

## STÁVAJÍCÍ ROSTLÝ TERÉN

# PODLAHA + ZÁKLADOVÁ MAZANINA – STÁVAJÍCÍ STAV

- PŘEDPOKLÁDANÁ SKLADBA - NUTNO OVĚŘIT SONDOU

A1) = ŽELEZOBETONOVÁ MAZANINA - TI 150 mm

- BUDE VYBOURÁNO PO ÚROVEŇ STAV. HYDROIZOLACEI

## ASFALTOVÁ HYDROIZOLACE

– ŽELEZOBETONOVÁ ZÁKLADOVÁ MAZANINA TL. 150 mm

- HUTNĚNÝ NÁSYP - ŠTĚRKODRŤ f-ce 0-32 mm TL. 250mm

## STÁVAJÍCÍ ROSTLÝ TERÉN

NAVROUVAL	VYPRACOVAL	HLAVNÍ INŽENÝR
ING. JIŘÍ SÝNEK	DALIBOR BRÁZDA	ING. JIŘÍ SÝNEK
INVESTOR : Město Ždár nad Sázavou, Žižkova 227/1, Ždár nad Sázavou 1, 591 01 760 01 Zlín		
STAVBA : RE-USE CENTRA ŽDÁR NAD SÁZAVOU UL. JIHlavská U AVE S001 – RE-USE CENTRUM D.1 STAVEBNÍ ŘEŠENÍ		
ŘEZ A – A – BOURÁNÍ		
ENVIRONMENTAL PROJECT CZECH s.r.o. Na Požáře 144 591 01 760 01 Zlín		
DATUM	10/2024	
MĚŘÍTKO	1:100	
POČET A4	2	
STUPEŇ	DPS	
ZAK. ČÍSLO	739/2023	
ARCH. ČÍSLO	739/2023	
D.1-01-S-03		