


SCHÉMA ULOŽENÍ POTRUBÍ Z PE100

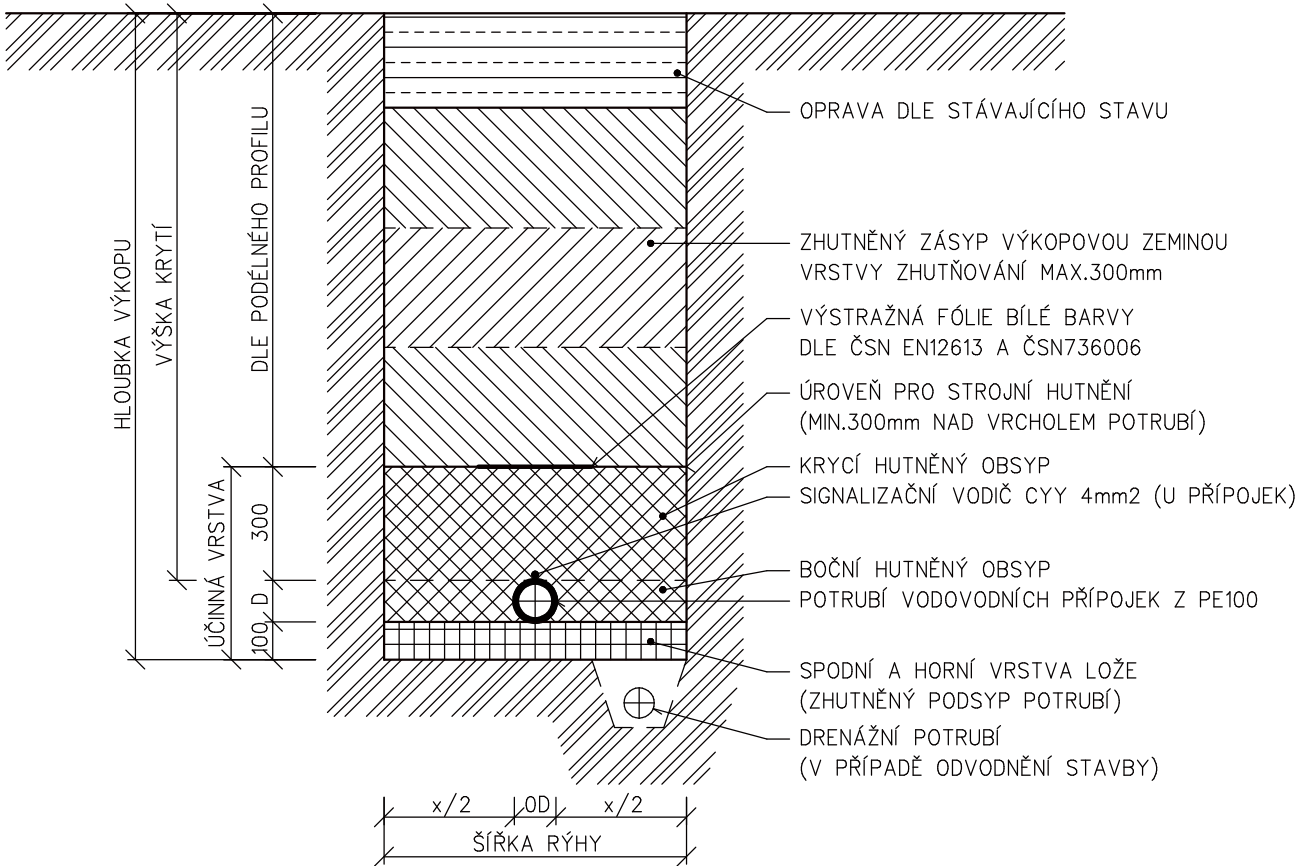

PRO OBSYP A LOŽE POTRUBÍ BUDE POUŽIT ŠTĚRKOPÍSEK S MAX. ZRNEM 16mm (PODÍL FRAKCE 8–16mm MAX. 10%) V PŘÍPADĚ VÝSKYTU PODZEMNÍ VODY BUDE POUŽIT PÍSKOVÝ PODSYP, ŠTĚRKODRŤ 8–16mm. MATERIÁLY POUŽITÉ V ÚČINNÉ VRSTVĚ MUSÍ BÝT V SOULADU S POŽADAVKY VÝROBCE POTRUBÍ A PROJEKTOVÉ DOKUMENTACE. KRYCÍ OBSYP BUDE PROVEDEN V TLOUŠŤCE DLE POŽADAVKU VÝROBCE POUŽITÉHO POTRUBÍ. OBSYP MÁ ZAJIŠŤOVAT DOSTATEČNOU POSTRANNÍ PODPORU PRO POTRUBÍ, A PROTO JE JEJ TŘEBA DOSTATEČNĚ ZHUTNIT. POŽADAVKY NA ZÁSYPOVÝ MATERIÁL A JEHO ZHUTNĚNÍ ZÁVISÍ NA TOM, ZDA SE VEDENÍ NACHÁZÍ POD ZPEVNĚNOU NEBO VOLNOU PLOCHOU. VÝŠKA KRYTÍ POTRUBÍ V ROZMEZÍ 1.2–1.5m: V HLINITÝCH ZEMINÁCH 1.2m, V HLINITOPÍŠČITÝCH ZEMÍNÁCH 1.3m, V PÍŠČITÝCH ZEMINÁCH 1.4m A VE ŠTĚRKOVÝCH A SKALNATÝCH ZEMINÁCH 1.5m. ŠÍŘKA VÝKOPU DLE PLATNÝCH TECHNICKÝCH NOREM. ŠÍŘKOU VÝKOPU SE ROZUMÍ VZDÁLENOST STĚN VÝKOPU NEBO PAŽENÍ MĚŘENÁ VE VÝŠCE VRCHOLU POTRUBÍ. DLE VYHLÁŠKY Č. 591/2006 Sb. BUDE RÝHA VÝKOPU V SOUDRŽNÝCH ZEMINÁCH V ZASTAVĚNÉM ÚZEMÍ OD HLOUBKY 1,3m A V NEZASTAVĚNÉM ÚZEMÍ OD HLOUBKY 1,5m PAŽENA. V NESOUDRŽNÝCH ZEMINÁCH BUDE PROVEDENO PAŽENÍ OD HLOUBKY 0.7m. DLE ČSN 733055 MÁ BÝT VÝKOP ZAPAŽEN PŘI HLOUBCE VĚTŠÍ NEŽ 1,3 m V ZASTAVĚNÉM ÚZEMÍ A PŘI HLOUBCE 1,5 m V NEZASTAVĚNÉM ÚZEMÍ. PŘI POUŽITÍ PAŽENÍ BUDE ŠÍŘKA VÝKOPU ZVĚTŠENA NA KAŽDOU STRANU O 0,15 m. NEJMENŠÍ ŠÍŘKA VÝKOPŮ SE SVISLÝMI STĚNAMI, DO KTERÝCH VSTUPUJÍ OSOBY JE 0.8m DLE NAŘÍZENÍ VLÁDY Č. 591/2006 Sb.

NEJMENŠÍ ŠÍŘKA RÝHY PŘI HUTNĚNÍ OBSYPU DLE ČSN 733055:
SKLON SVAHU VÝKOPU > 75st. NEBO PAŽENÝ VÝKOP – OD MENŠÍ NEŽ 0,4 m = OD + 0.7 m (x)

<div>STANISLAV BLAHA PROJEKTOVÁNÍ STAVEB VODNÍHO HOSPODÁŘSTVÍ STUDENTSKÁ 1133 591 01 ŽDÁR NAD SÁZAVOU tel: 566651192, 605407990 e-mail: blaha.stan@gmail.com</div>	ZODP.PROJEKTANT STANISLAV BLAHA IČO: 15261182			
	PROJEKTANT:	STANISLAV BLAHA	AUTORIZACE:	PARÉ:
	STAVEBNÍK:	MĚSTO ŽDÁR NAD SÁZAVOU, ŽIŽKOVA 227/1, 591 01 ŽDÁR NAD SÁZAVOU		IČO: 00295841
	MÍSTO STAVBY:	ŽDÁR NAD SÁZAVOU		
	KRAJ:	VYSOČINA		
NÁZEV AKCE:				FORMÁT: 2 A4
RE-USE CENTRA ŽDÁR NAD SÁZAVOU UL. JIHLAVSKÁ U AVE				DATUM: 10/2024
				STUPEŇ: DPS
ČÁST: D.2 DOKUMENTACE TECHNICKÉHO ZAŘÍZENÍ				ZAKÁZKA: 2024/BI/29
STAVEBNÍ OBJEKT: D.2 S002 VODOVODNÍ PŘÍPOJKA				MĚŘÍTKO: 1 : 20
OBSAH: ULOŽENÍ POTRUBÍ Z PE VE VÝKOPU				REVIZE: -
				VÝKRES Č.: D.2-02-07