


Kraj : Vysočina		GEOSET spol. s r.o.	
Obec : K.ú. : Žďár nad Sázavou, Město Žďár		Datum 18.9.20	
Odběratel : Město Žďár nad Sázavou		791 01 Žďár nad Sázavou	
Žďár nad Sázavou 232590 - garáže na ul. Okružní a sběrný dvůr na ul. Jihlavská		Tel/fax : +420 566 630 370	
		E-mail : gset@geoset.cz	
Geodetické zaměření DTMM		Měří : Aneta Filipi, Pavel Oliva	
Soutěžní systém : JTSC		Výškový systém : Bpv	
Sstav ke dni : 06.11.2023		M 1:500 List č.2	
Zpracováno v systému MicroStation		Zpracoval : Ing. Petr Bofil, Pavel Oliva	

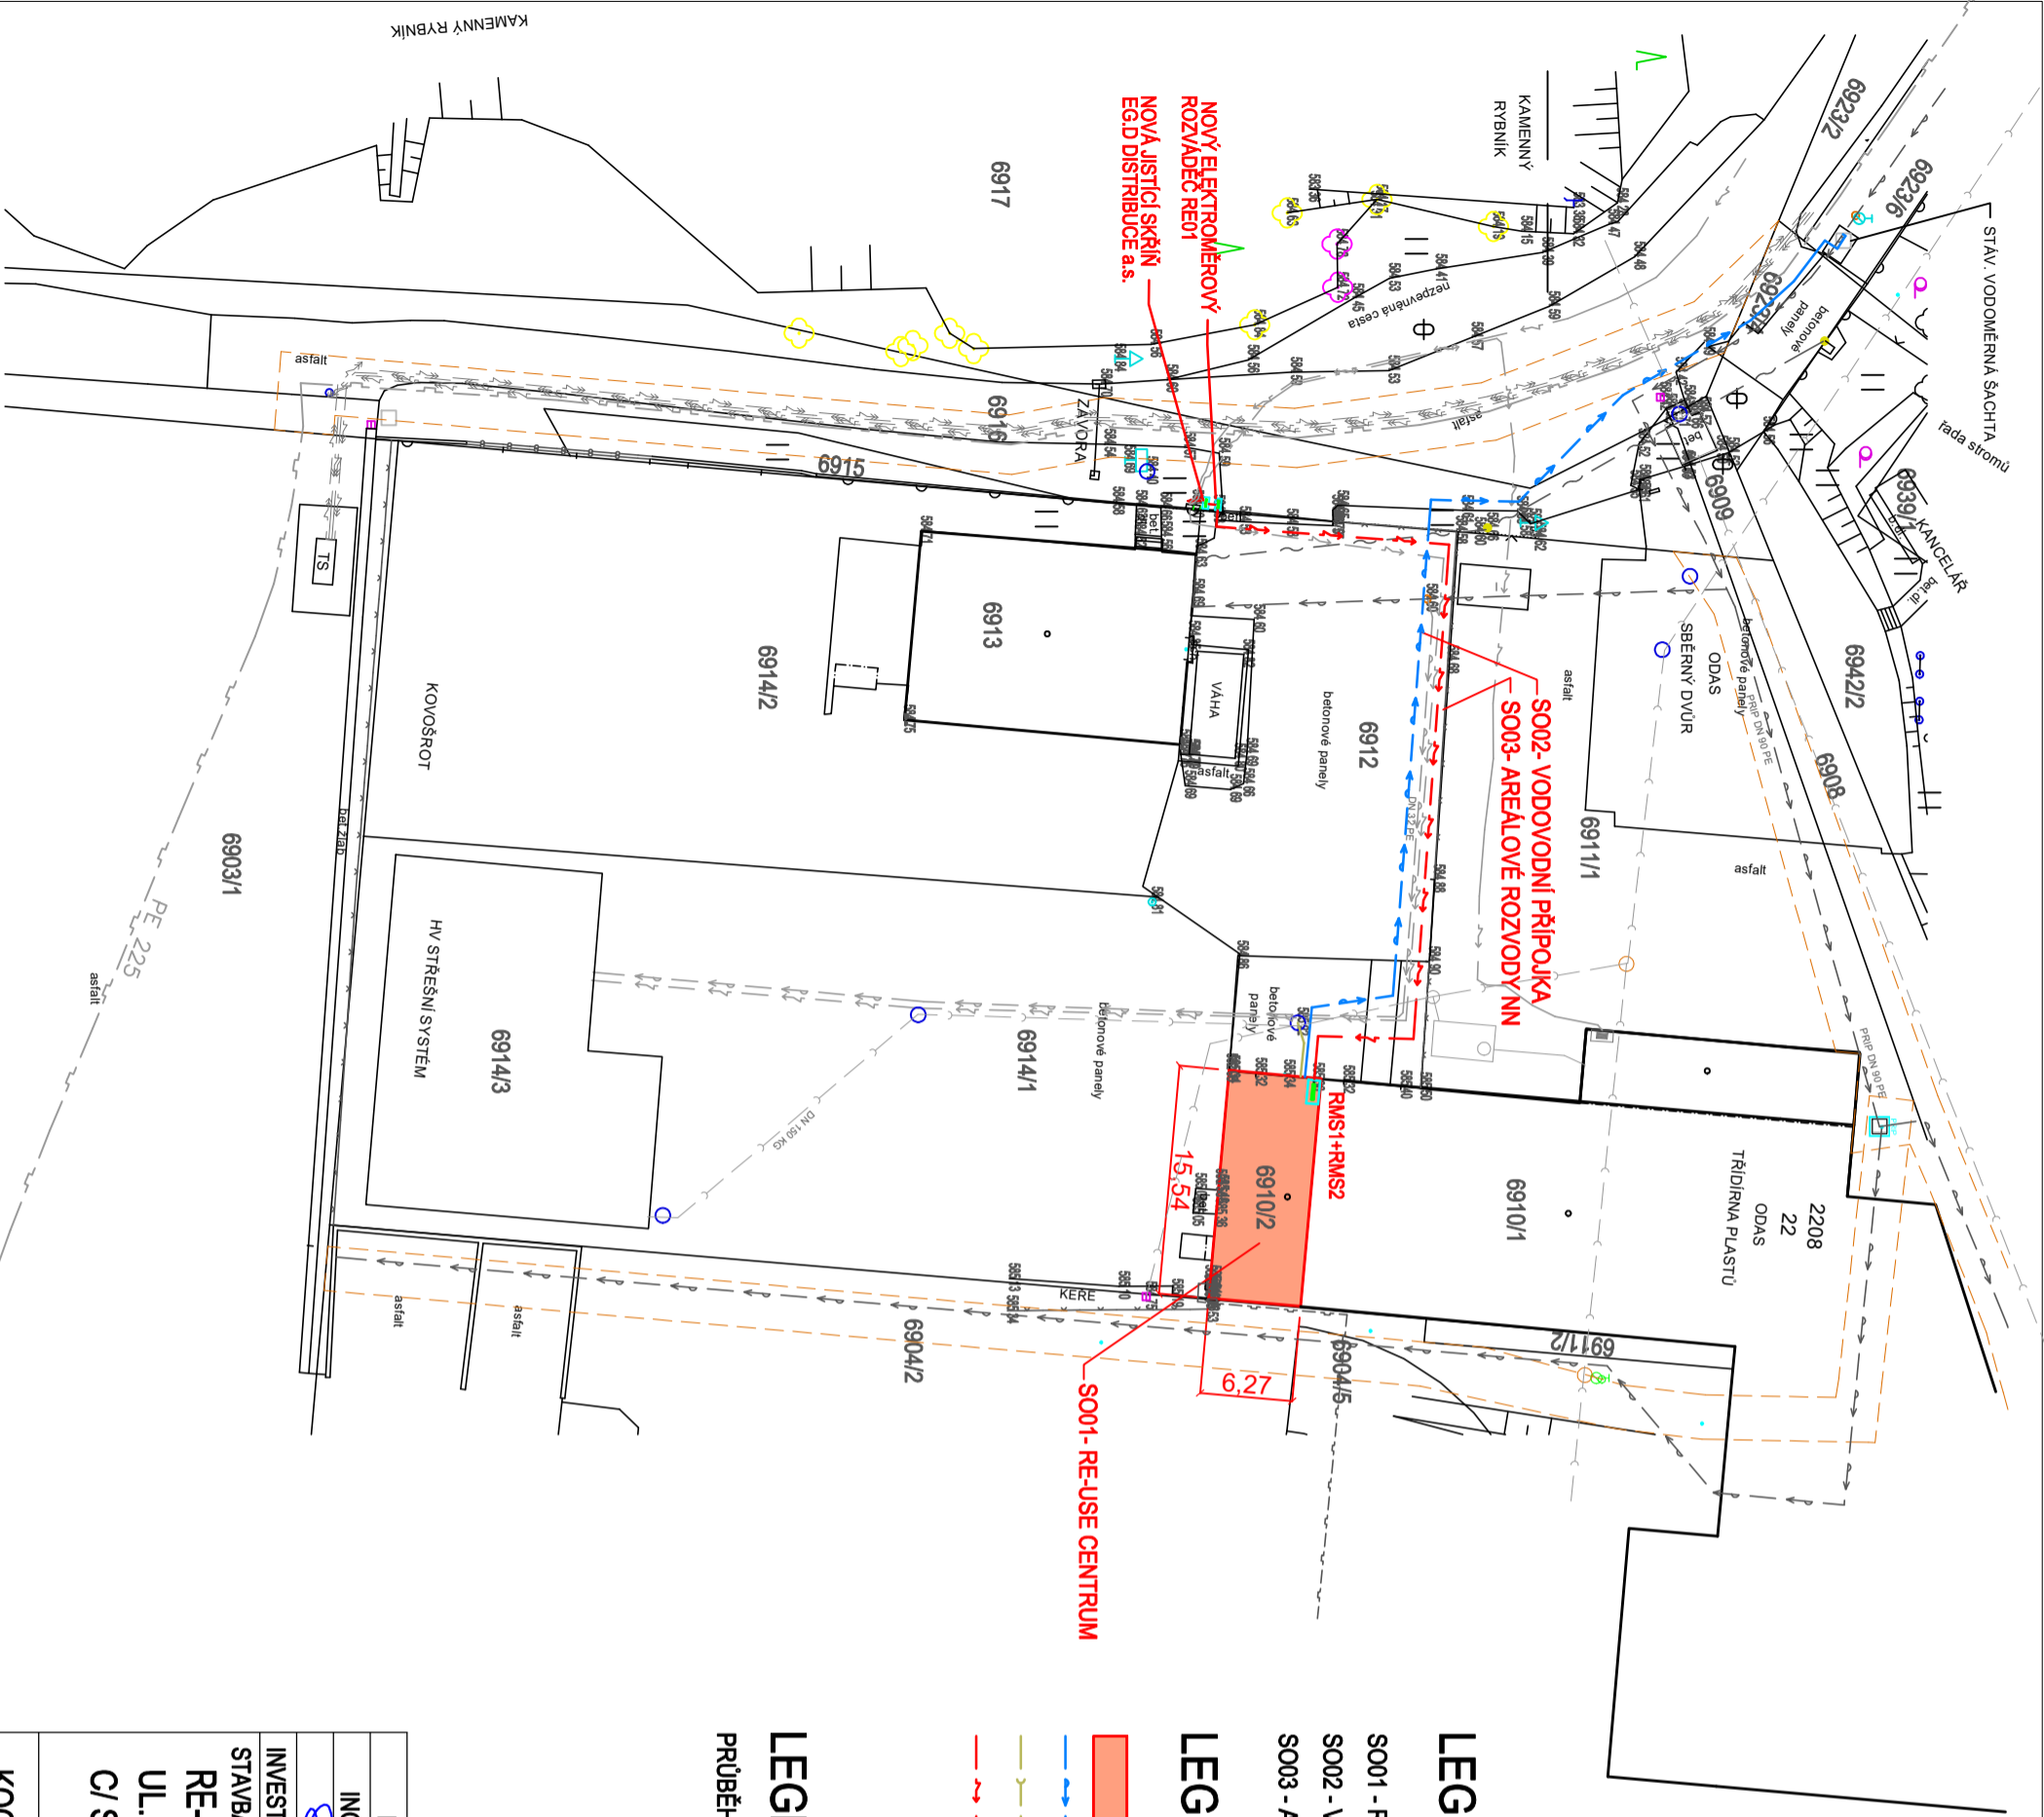

LEGENDA OBJEKTŮ

- SO01 - RE-USE CENTRUM
- SO02 - VODOVODNÍ PŘÍPOJKA
- SO03 - AREÁLOVÉ ROZVODY NN

LEGENDA ZNAČEK

- STAVEBNÍ ÚPRAVY OBJEKTU
- PŘÍPOJKA VODOVODU
- KANALIZACE
- ROZVOD NN

LEGENDA ZNAČEK

PRŮBĚH INŽENÝRSKÝCH SÍTÍ PŘEVZAT Z GIS ŽDĀR NAD SÁZAVOU

NAVRHOVAL	VYPRACOVAL	HLAVNÍ INŽENÝR	ENV/projekt CZECH s.r.o. Na Požáře 144 760 01 Zlín	
ING. JIŘÍ ŠÝNEK	ZUZANA BAJEROVÁ	ING. JIŘÍ ŠÝNEK		
INVESTOR : MĚSTO ŽDĀR NAD SÁZAVOU			DATUM	
STAVBA : RE-USE CENTRA ŽDĀR NAD SÁZAVOU UL. JIHLAVSKÁ U AVE C/ SITUAČNÍ VÝKRESY			MĚŘÍTKO	1:500
			POČET A4	2
			STUPĚŇ	DPS
			ZAK. ČÍSLO	739/2023
KOORDINAČNÍ SITUAČNÍ VÝKRES			ARCH. ČÍSLO	739/2023
				C.3

