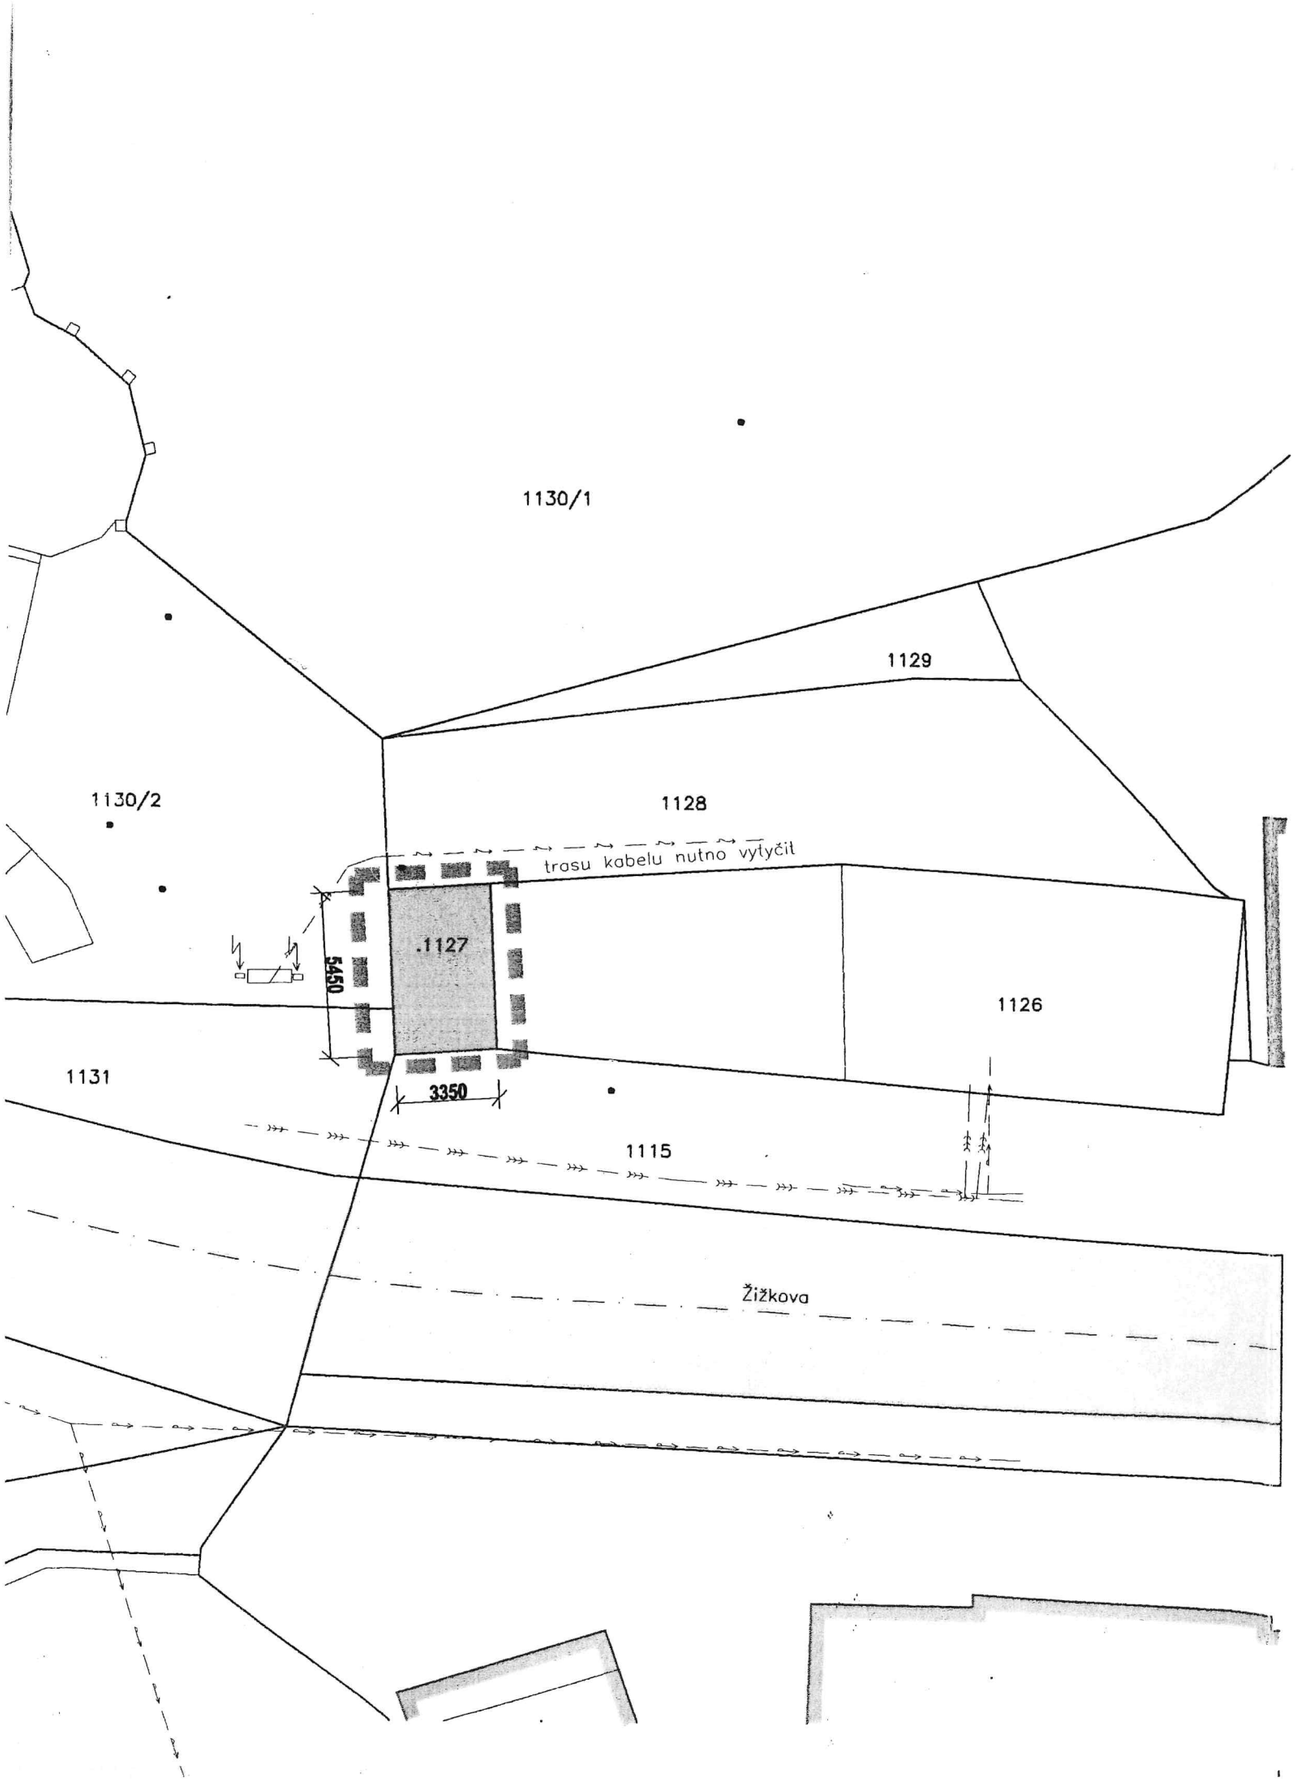

LEGENDA

- DEMOLICE OBJEKTU
- 96 OKOLNÍ ZÁSTAVBA
- .153 HRANICE A ČÍSLA PARCEL DLE KN
- HRANICE ŘEŠENÉHO ÚZEMÍ VÝSTAVBY
- STÁVAJÍCÍ MÍSTNÍ KOMUNIKCE

V zastoupení [illegible] nachází [illegible] přípojka [illegible] plynu [illegible] na [illegible] a souhlasí [illegible] plynu [illegible] Vyjádření má platnost do 10.8.2006

SATT a.s.
Okružní 11
591 01 ŽĎÁR n. S.

STÁVAJÍCÍ	ZRUŠENÉ	PŘELOŽENÉ	NAVRŽENÉ	
				EL. ENERGIE NN PODZEMNÍ
				EL. ENERGIE NN NADZEMNÍ
				EL. ENERGIE VN PODZEMNÍ
				KANALIZACE
				PLYNOVOD STŘEDOTLAK
				TELEKOMUNIKAČNÍ VEDENÍ
				VODOVOD

1

SANTIS a.s. projekční ateliér

S

Dle §18 vyhl. 324/1990 Sb. je investor povinen vytyčit v celém řešeném území inženýrské sítě a předat dodavateli. Stávající podzemní sítě zakresleny dle podkladů správců sítí, dodavatel stavby je povinen dle §17 ods.4 vyhl. 324/1990 Sb. ověřit tyto sítě.

HL. INŽ. PROJEKTU	ing.Tulis Zdeněk		tel.: 566 697 370, 602 732 422 e-mail:tulis@atelier santis.cz
ZODP. PROJEKTANT	ing.Tulis Zdeněk		tel.: 566 697 370, 602 732 422 e-mail:tulis@atelier santis.cz
VYPRACOVAL	Smejkalová Ivana		tel.: 566 697 372, 606 722 47[illegible] e-mail:smejkalova@atelier santis.cz
KONTROLOVAL			

SANTIS a.s.
projekční ateliér
sídlo : Brněnská 126/38, 591 39 Žďár nad Sázavou
tel.: 566 697 370-3, Fax: 566 697 398
e-mail : santis@atelier santis.cz

KRAJ	: VYSOČINA	OBEC :	ŽĎÁR NAD SÁZAVOU
STAVEBNÍ ÚŘAD	: ŽĎÁR NAD SÁZAVOU		
INVESTOR	: MĚSTO ŽĎÁR NAD SÁZAVOU, ŽIŽKOVA 227/1, 591 01, ŽĎÁR NAD SÁZAVOU I		

NÁZEV STAVBY :

DEMOLICE OBJEKTŮ NA p.č. 1142 A 1127 VE ŽĎÁŘE NAD SÁZAVOU

STAVEBNÍ OBJEKT : SO-02 DEMOLICE GARÁŽE NA p.č. 1127 VE ŽĎÁŘE NAD SÁZAVOU

ČÁST :

NÁZEV VÝKRESU:

SITUACE GARÁŽE

měřítko : 1:200

č. výkresu : 02

stupeň : SP

ČÍSLO ZMĚNY	DATUM	ZPRACOVAL	SCHVÁLENO