
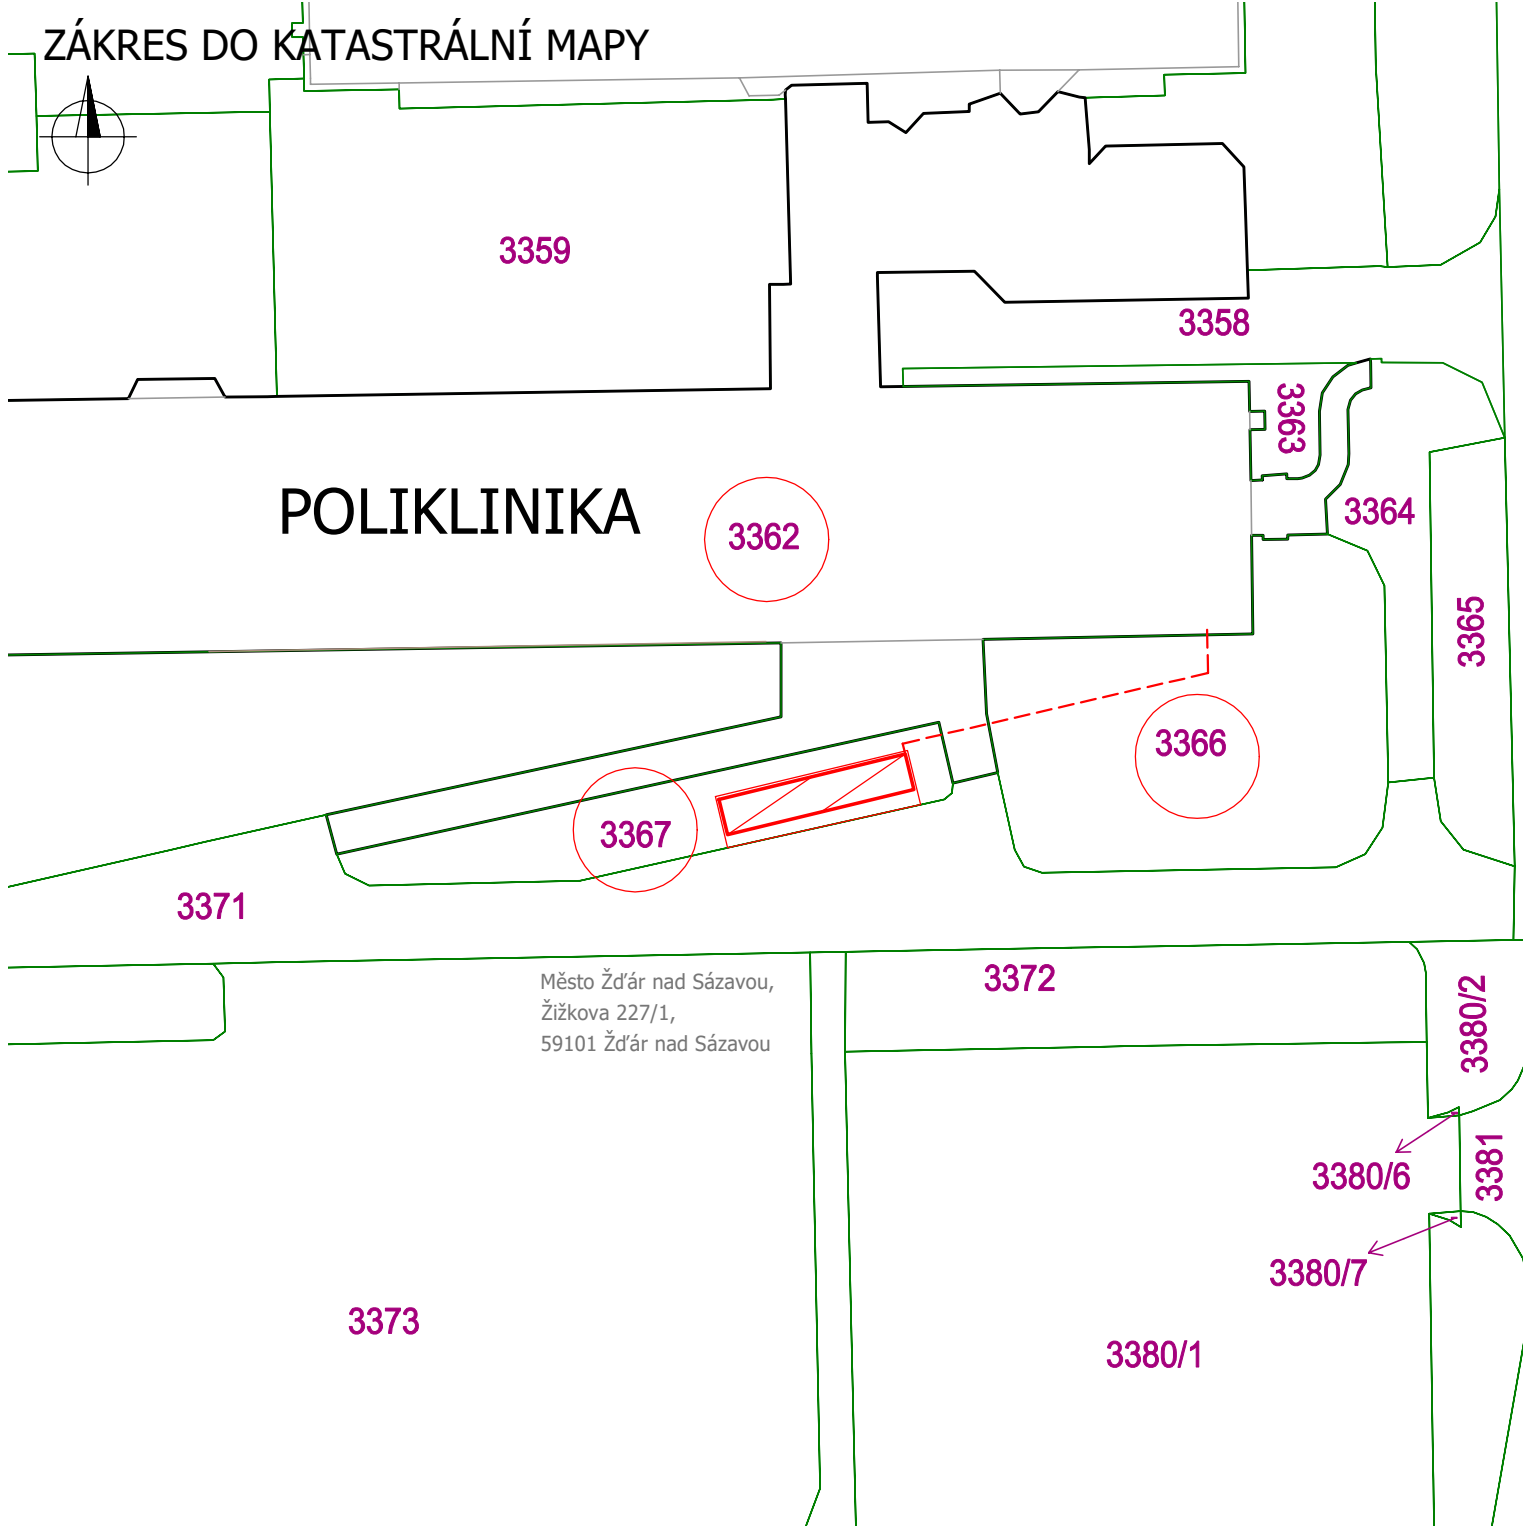


ZÁKRES DO KATASTRÁLNÍ MAPY

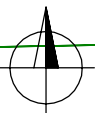

ZODP. PROJEKTANT		Ing. LEOŠ POHANKA		<div>ING. LEOŠ POHANKA</div> <div>projektové a inženýrské služby</div> <div>Dolní 35, Nové Veselí, 592 14</div> <div>tel.: 566 667 342, gsm: 602 663 045</div> <div>IČO: 456 53 054, DIČ: CZ5603151664</div> <div>projekce@pohanka.net, www.pohanka.net</div>		
VYPRACOVAL		Ing. RADKA MATOUŠKOVÁ				
KRAJ	KRAJ VYSOČINA	STAVEBNÍ ÚŘAD	ŽĎÁR NAD SÁZAVOU			
MÍSTO STAVBY		k.ú. MĚSTO ŽĎÁR				
INVESTOR		MĚSTO ŽĎÁR NAD SÁZAVOU ŽIŽKOVA 227/1, 591 01 ŽĎÁR NAD SÁZAVOU				
AKCE				FORMÁT	1x4	Č. VÝKRESU C.2
ŽĎÁR NAD SÁZAVOU, PŘÍSTŘEŠKY NA KOLA LOKALITA "POLIKLINIKA"				DATUM	01/2025	
				STUPEŇ	DPS	
				ČÍSLO ZAKÁZKY	09/25	
OBSAH VÝKRESU				C	MĚŘÍTKO	Č. PARÉ
ZÁKRES DO KATASTRÁLNÍ MAPY					1:500	