



ZÁKRES DO KATASTRÁLNÍ MAPY

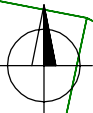

749

Město Žďár nad Sázavou,
Žižkova 227/1,
59101 Žďár nad Sázavou

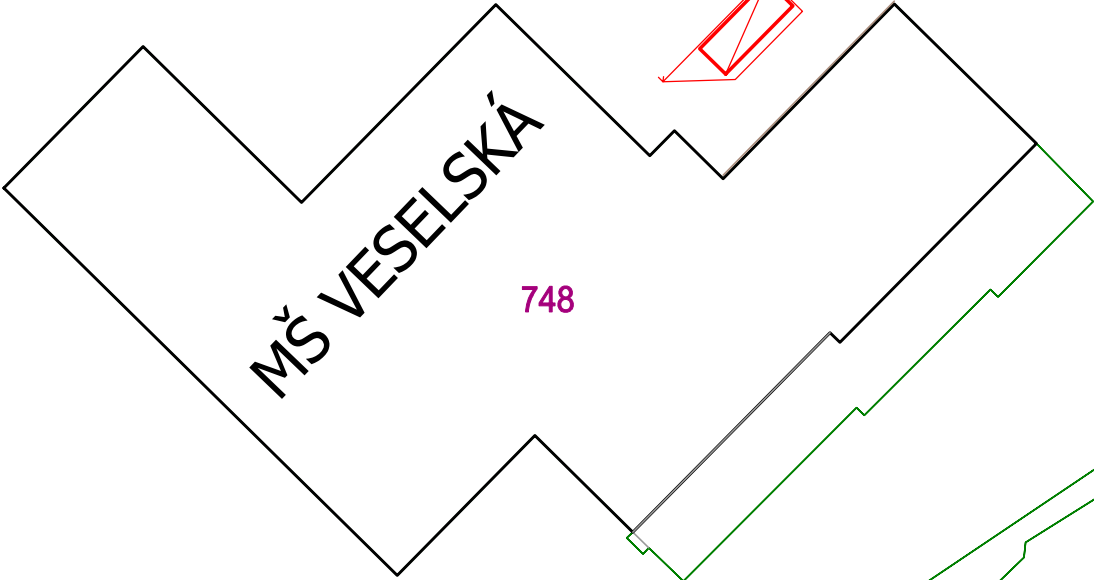

ZODP. PROJEKTANT	Ing. LEOŠ POHANKA		
VYPRACOVAL	Ing. RADKA MATOUŠKOVÁ		
KRAJ	KRAJ VYSOČINA	STAVEBNÍ ÚŘAD	ŽĎÁR NAD SÁZAVOU
MÍSTO STAVBY	k.ú. MĚSTO ŽĎÁR		
INVESTOR	MĚSTO ŽĎÁR NAD SÁZAVOU ŽIŽKOVA 227/1, 591 01 ŽĎÁR NAD SÁZAVOU		
AKCE	ŽĎÁR NAD SÁZAVOU, PŘÍSTŘEŠKY NA KOLA LOKALITA "ZŠ VESELSKÁ"		
OBSAH VÝKRESU	ZÁKRES DO KATASTRÁLNÍ MAPY		

ING. LEOŠ POHANKA projektové a inženýrské služby Dolní 35, Nové Veselí, 592 14 tel.: 566 667 342, gsm: 602 663 045 IČO: 456 53 054, DIČ: CZ5603151664 projekce@pohanka.net, www.pohanka.net		
FORMÁT	1xA4	Č. VÝKRESU C.2
DATUM	01/2025	
STUPEŇ	DPS	
ČÍSLO ZAKÁZKY	09/25	
C	MĚŘÍTKO 1:500	Č. PARÉ