



6340

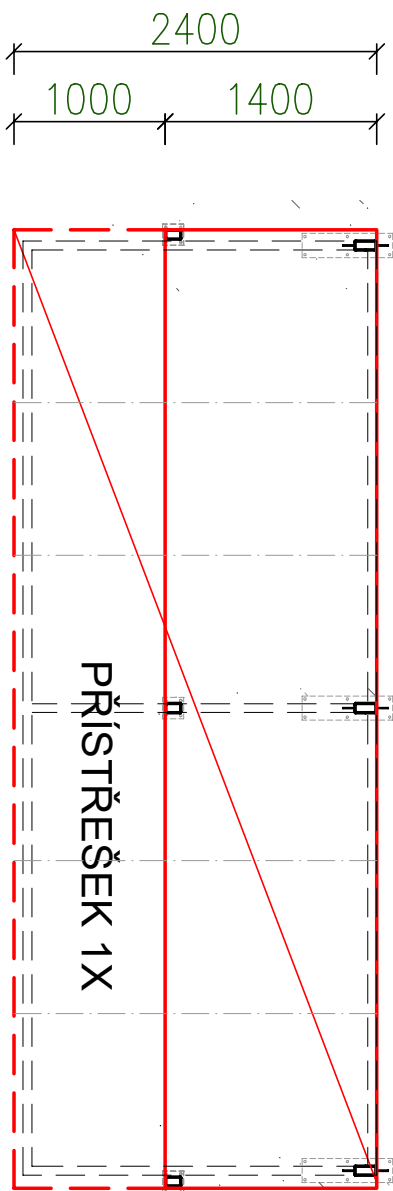


PŘÍSTŘEŠEK 1X


PUDORYS

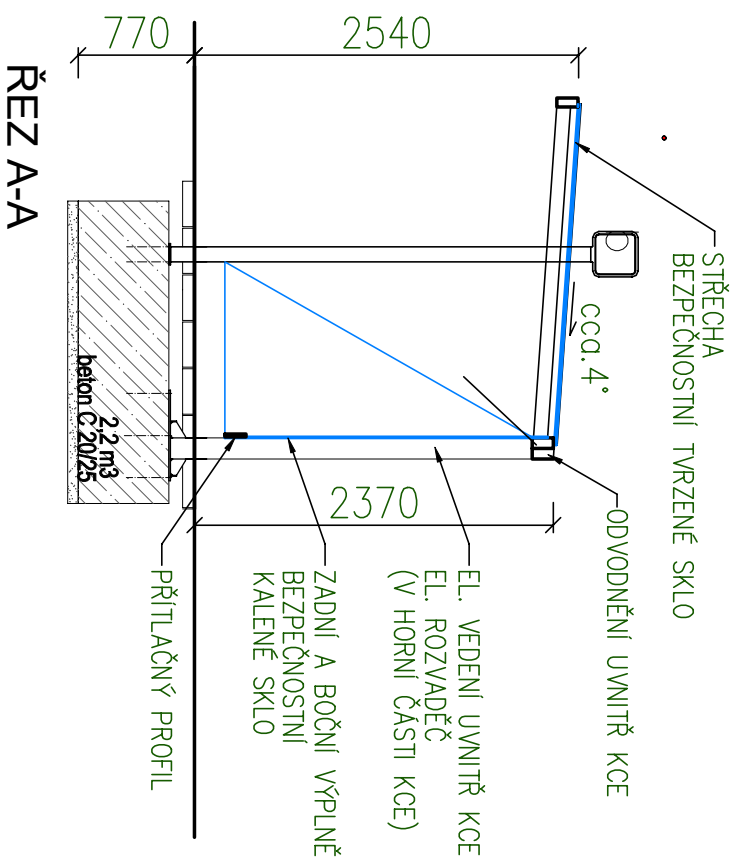

**VZOR SÍTOISKU
-dle investora**

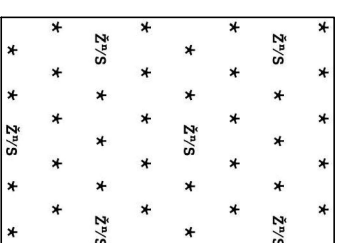


ŘEZ ZÁKLADEM

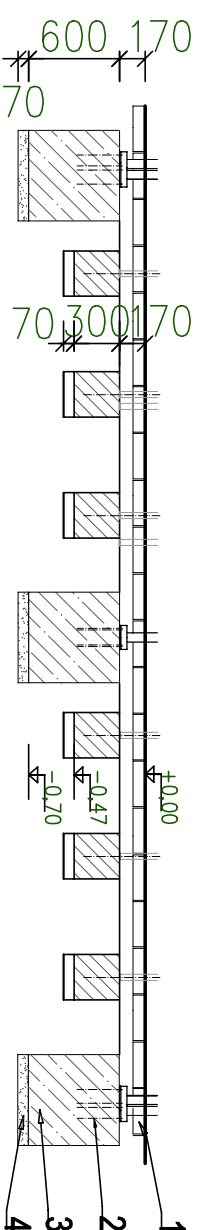


LEGENDA:

- 1 Dlažba
- 2 Chemická kotva M14, dl. min 300
- 3 Betonový základ
- 4 Štěrkové lože zhuťněné, tl. min. 70 mm

VARIANTA POUŽITÍ PŘÍSTŘEŠKU:

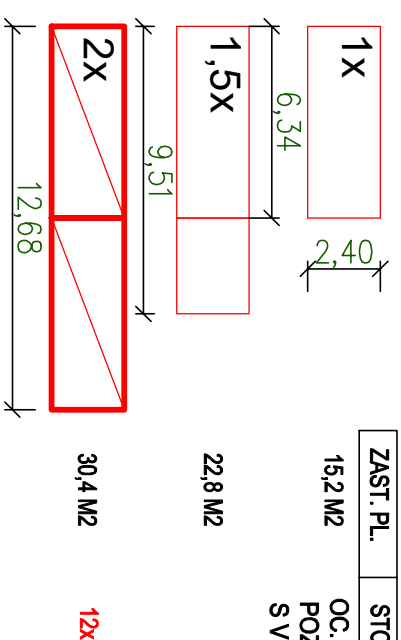


ILUSTRACNÍ FOTO

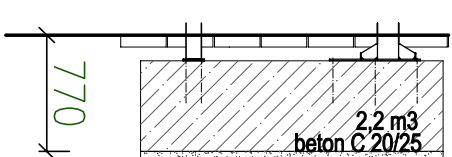


ŘEZ ZÁKLADEM

PŘÍSTŘEŠEK NA KOLA

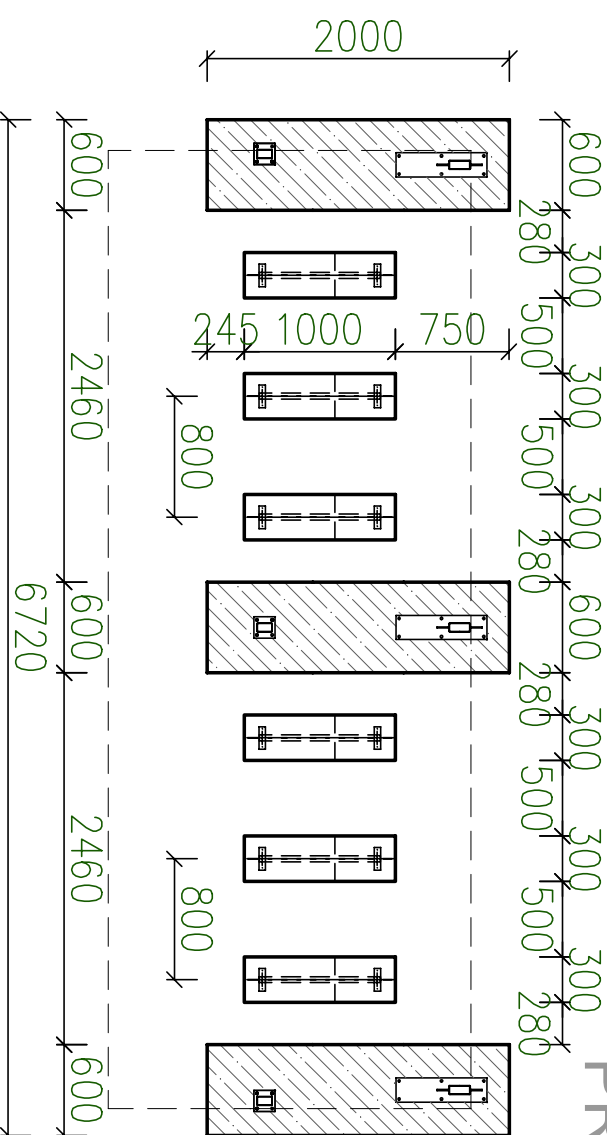

PŮDORYS ZÁKLADŮ

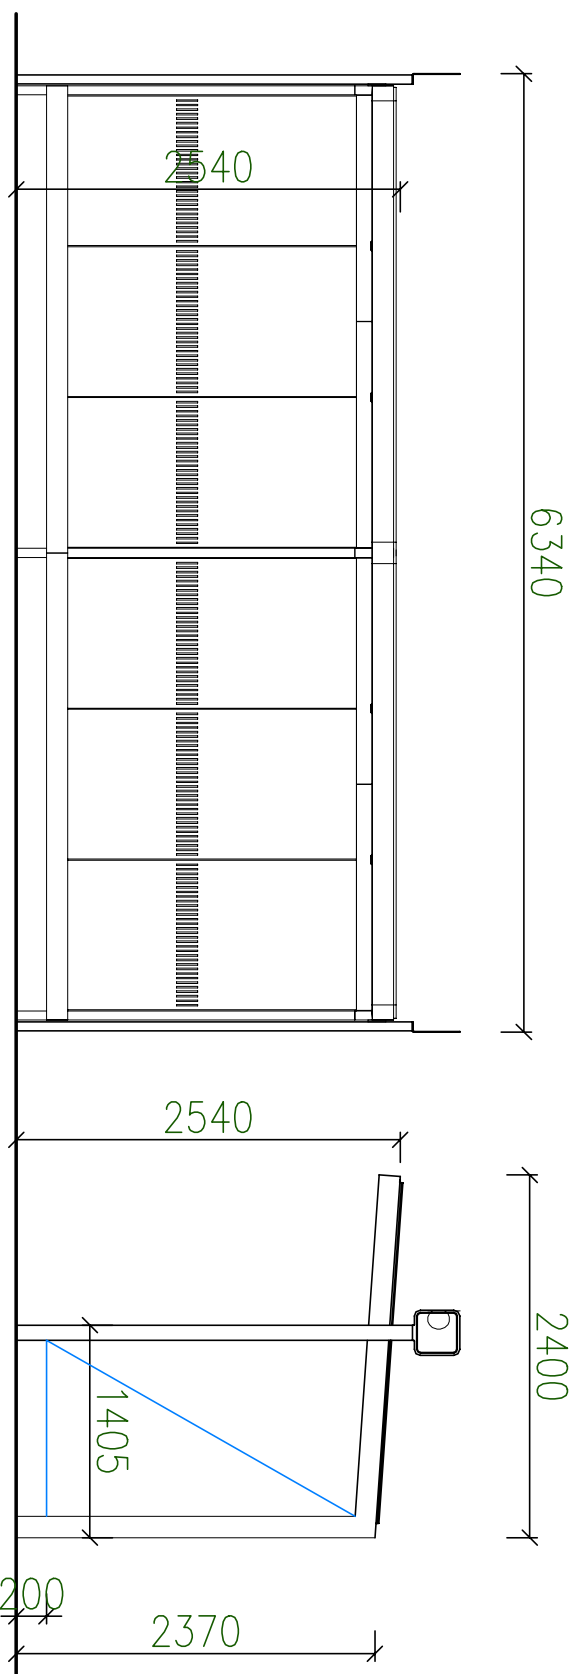

POHLED ČELNÍ

POHLED BOČNÍ

ZODP. PROJEKTANT		Ing. LEOŠ POHANKA	
VYPRACOVAL		Ing. RADKA MATOUŠKOVÁ	
KRAJ	KRAJ VYSOČINA	STAVEBNÍ ÚŘAD	ŽDĚAR NAD SÁZAVOU
MÍSTO STAVBY	k.ú. MĚSTO ŽDĚAR		
INVESTOR	MĚSTO ŽDĚAR NAD SÁZAVOU ŽIŽKOVA 227/1, 591 01 ŽDĚAR NAD SÁZAVOU		
AKCE			
ŽDĚAR NAD SÁZAVOU, PŘÍSTŘEŠKY NA KOLA LOKALITA "POLIKLINIKA"			
OBSAH VÝKRESU			
VZOROVÝ VÝKRES ZÁKL. MODULU			
D		1:50	
MĚŘÍTKO		Č. PARÉ	
1.2.2			