


# Informativní zákres sítí **elektro** k žádosti 26364722

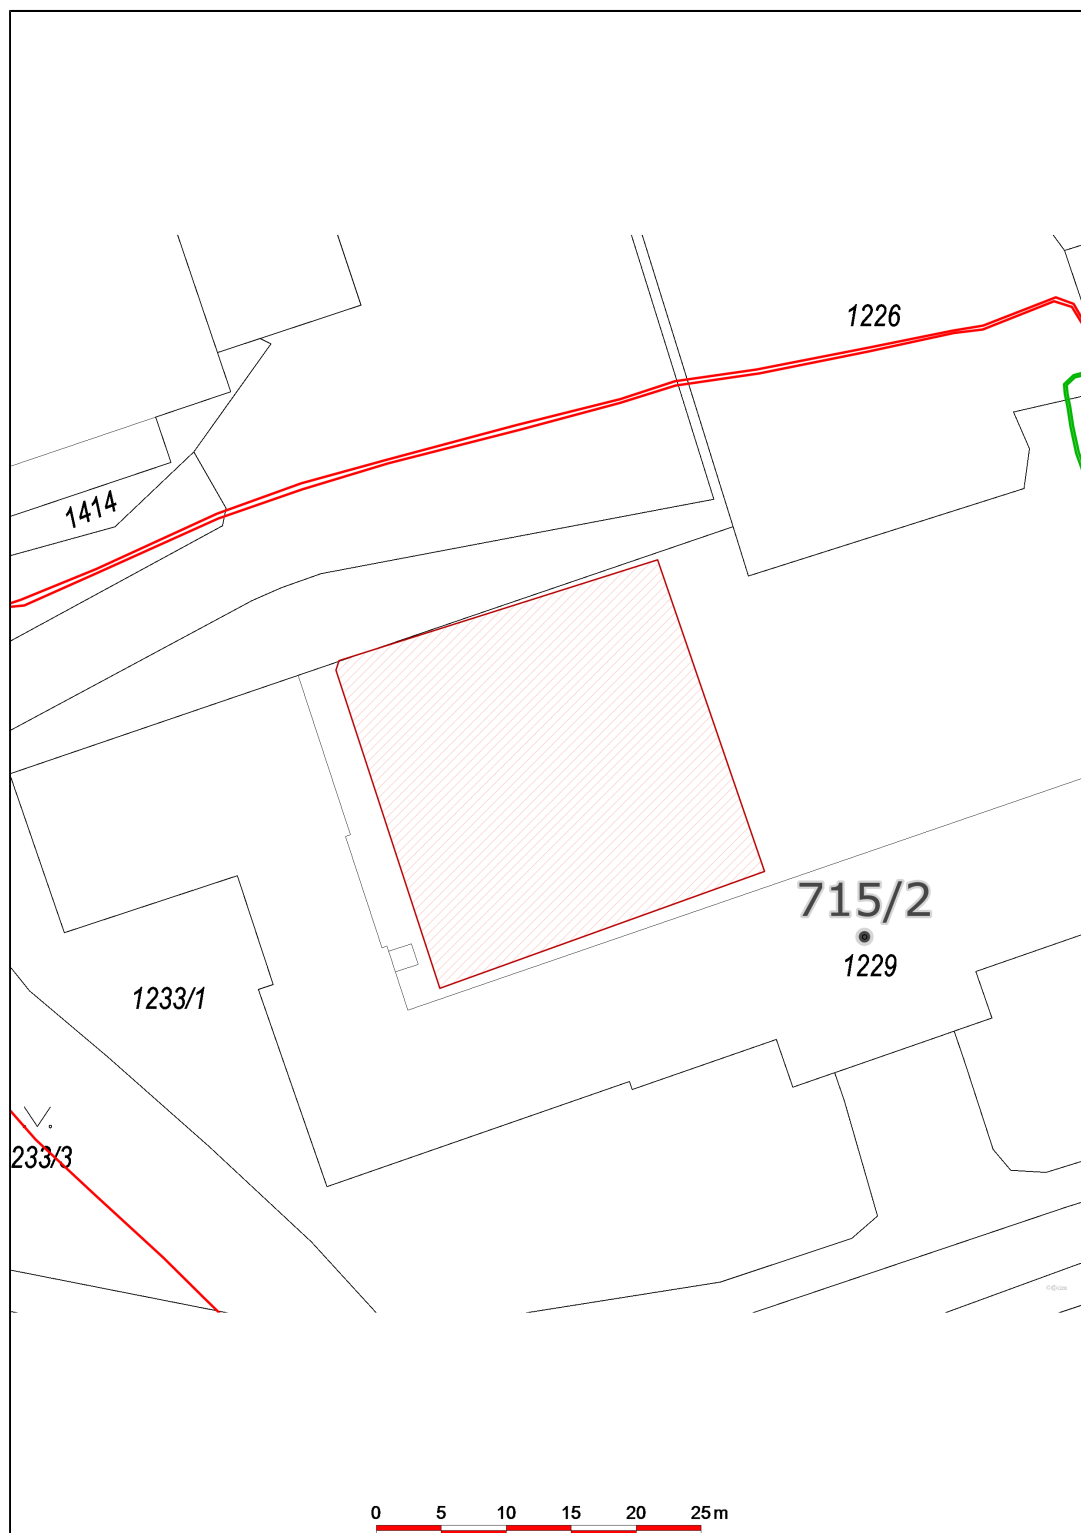

Datum 13.03.2025