



6340

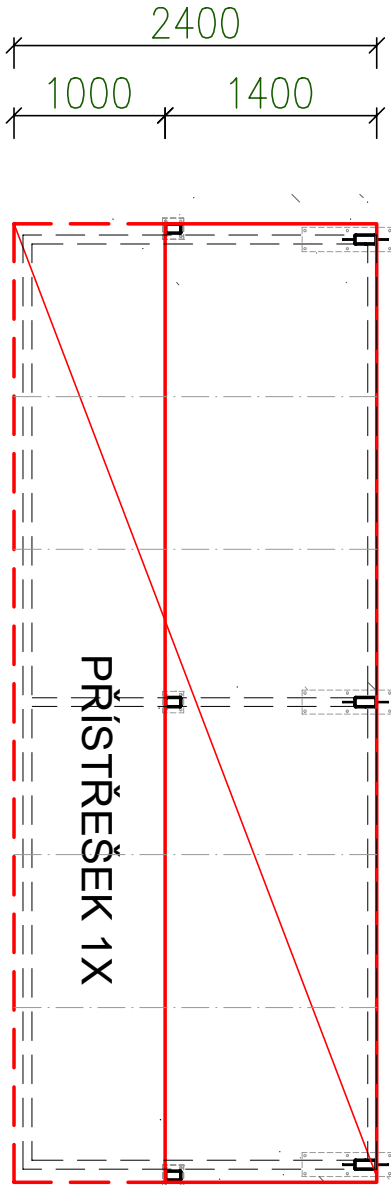


PŮDORYS


PŘÍSTŘEŠEK NA KOLA

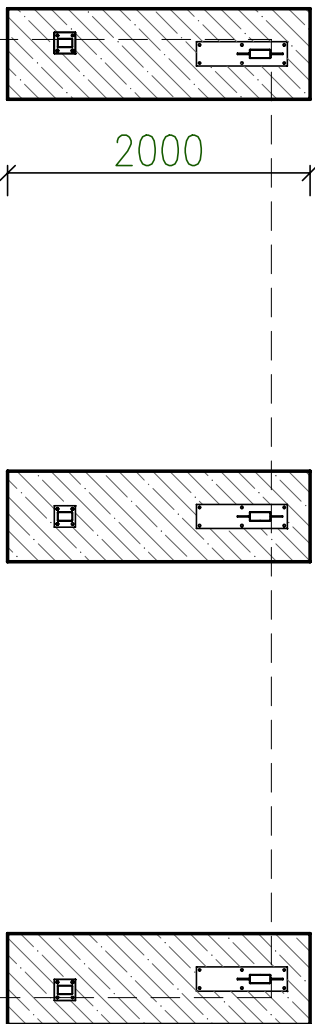


PŮDORYS ZÁKLADŮ

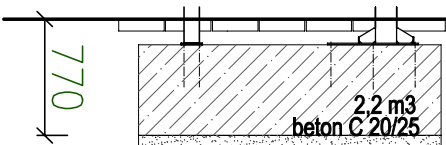

ŘEZ ZÁKLADEM

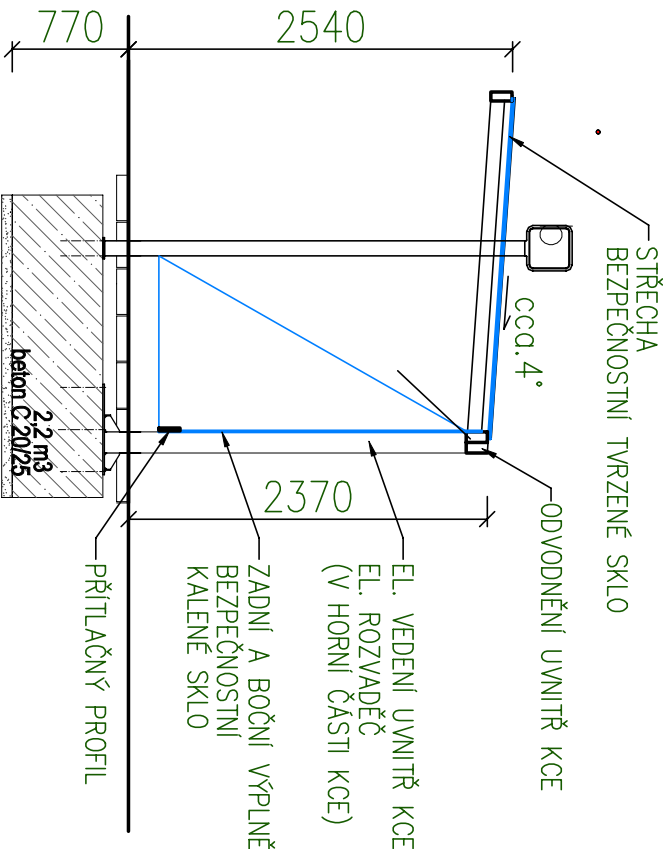


ŘEZ A-A

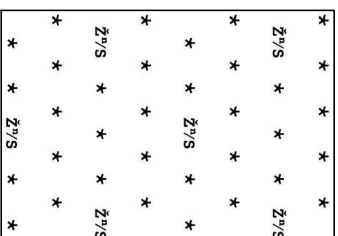


VZOR SÍŤOTISKU
-dle investora

ŘEZ ZÁKLADEM

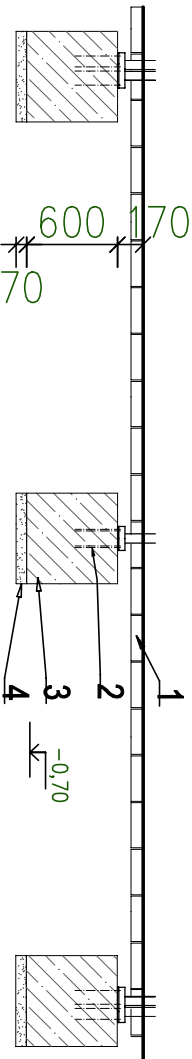


- LEGENDA:
- Dlažba
 - Chemická kotva M14, dl. min 300
 - Betonový základ
 - Štěrkové lože zhuťněné, tl. min. 70 mm


VARIANTA POUŽITÍ PŘÍSTŘEŠKU:

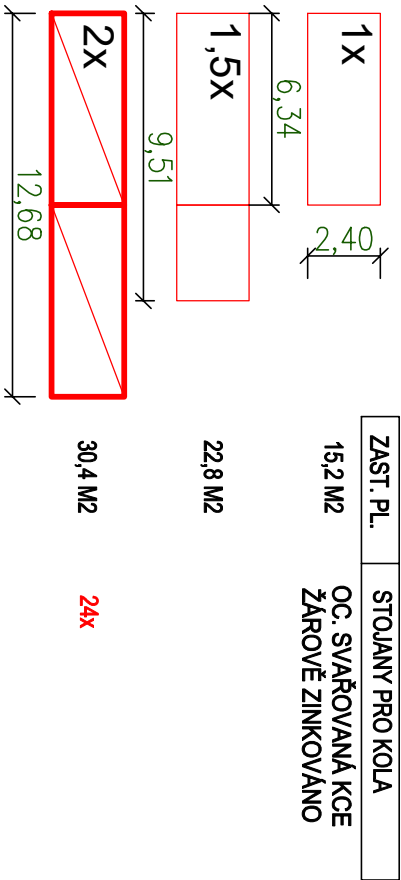


ILUSTRAČNÍ FOTO

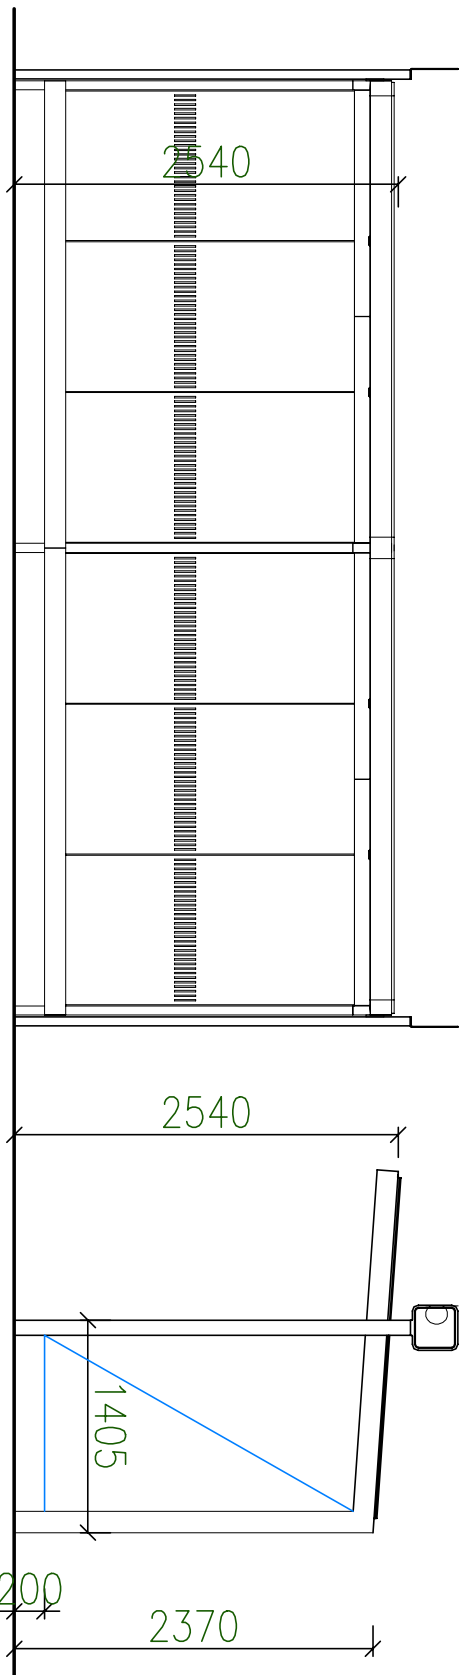

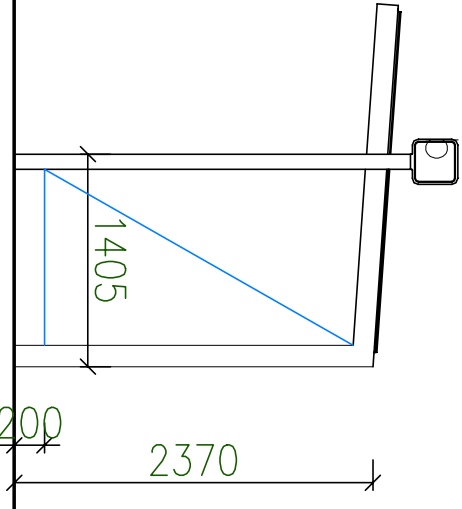

POHLED ČELNÍ



POHLED BOČNÍ

ZODP. PROJEKTANT		Ing. LEOŠ POHANKA			
VYPRACOVAL		Ing. RADKA MATOUŠKOVÁ			
KRAJ	KRAJ VYSOČINA	STAVEBNÍ ÚŘAD	ŽDĀR NAD SÁZAVOU		
MÍSTO STAVBY		k.ú. MĚSTO ŽDĀR			
INVESTOR		MĚSTO ŽDĀR NAD SÁZAVOU ŽIŽKOVA 227/1, 591 01 ŽDĀR NAD SÁZAVOU			
AKCE					
ŽDĀR NAD SÁZAVOU, PŘÍSTŘEŠKY NA KOLA					
LOKALITA "ŽŠ KOMENSKÉHO"					
OBSAH VÝKRESU					
VZOROVÝ VÝKRES ZÁKL. MODULU					

ING. LEOŠ POHANKA			
projektové a inženýrské služby			
Dolní 35, Nové Veselí, 592 14			
tel.: 566 667 342, gsm: 602 663 045			
IČO: 456 53 054, DIČ: CZ5603151664			
projekce@pohanka.net, www.pohanka.net			
FORMÁT			Č. VÝKRESU
DATUM			
STUPĚŇ			
ČÍSLO ZÁKAZKY			
D	MĚŘÍTKO	1.2.2	
1:50	Č. PARÉ		