




ŘEZ A – A'

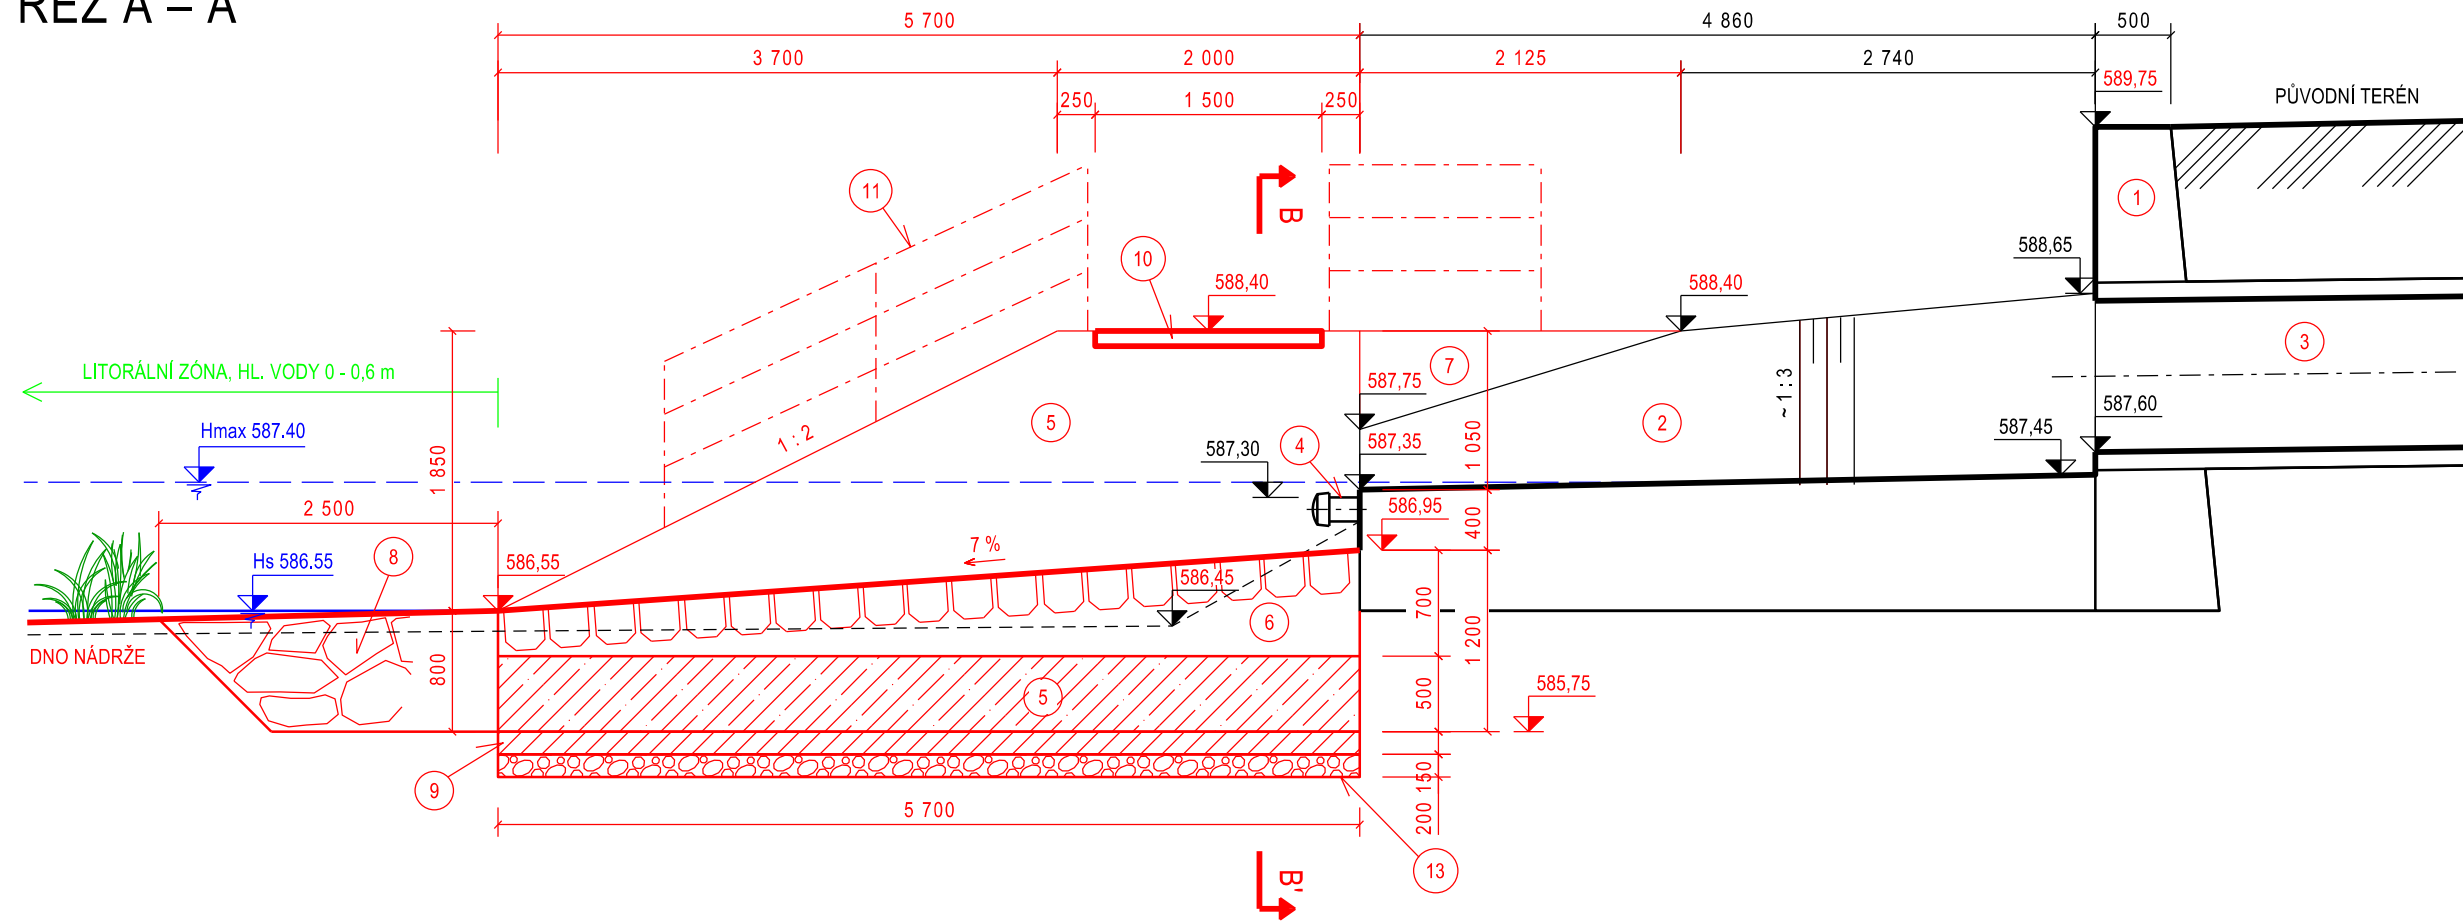

## PŮDORYS

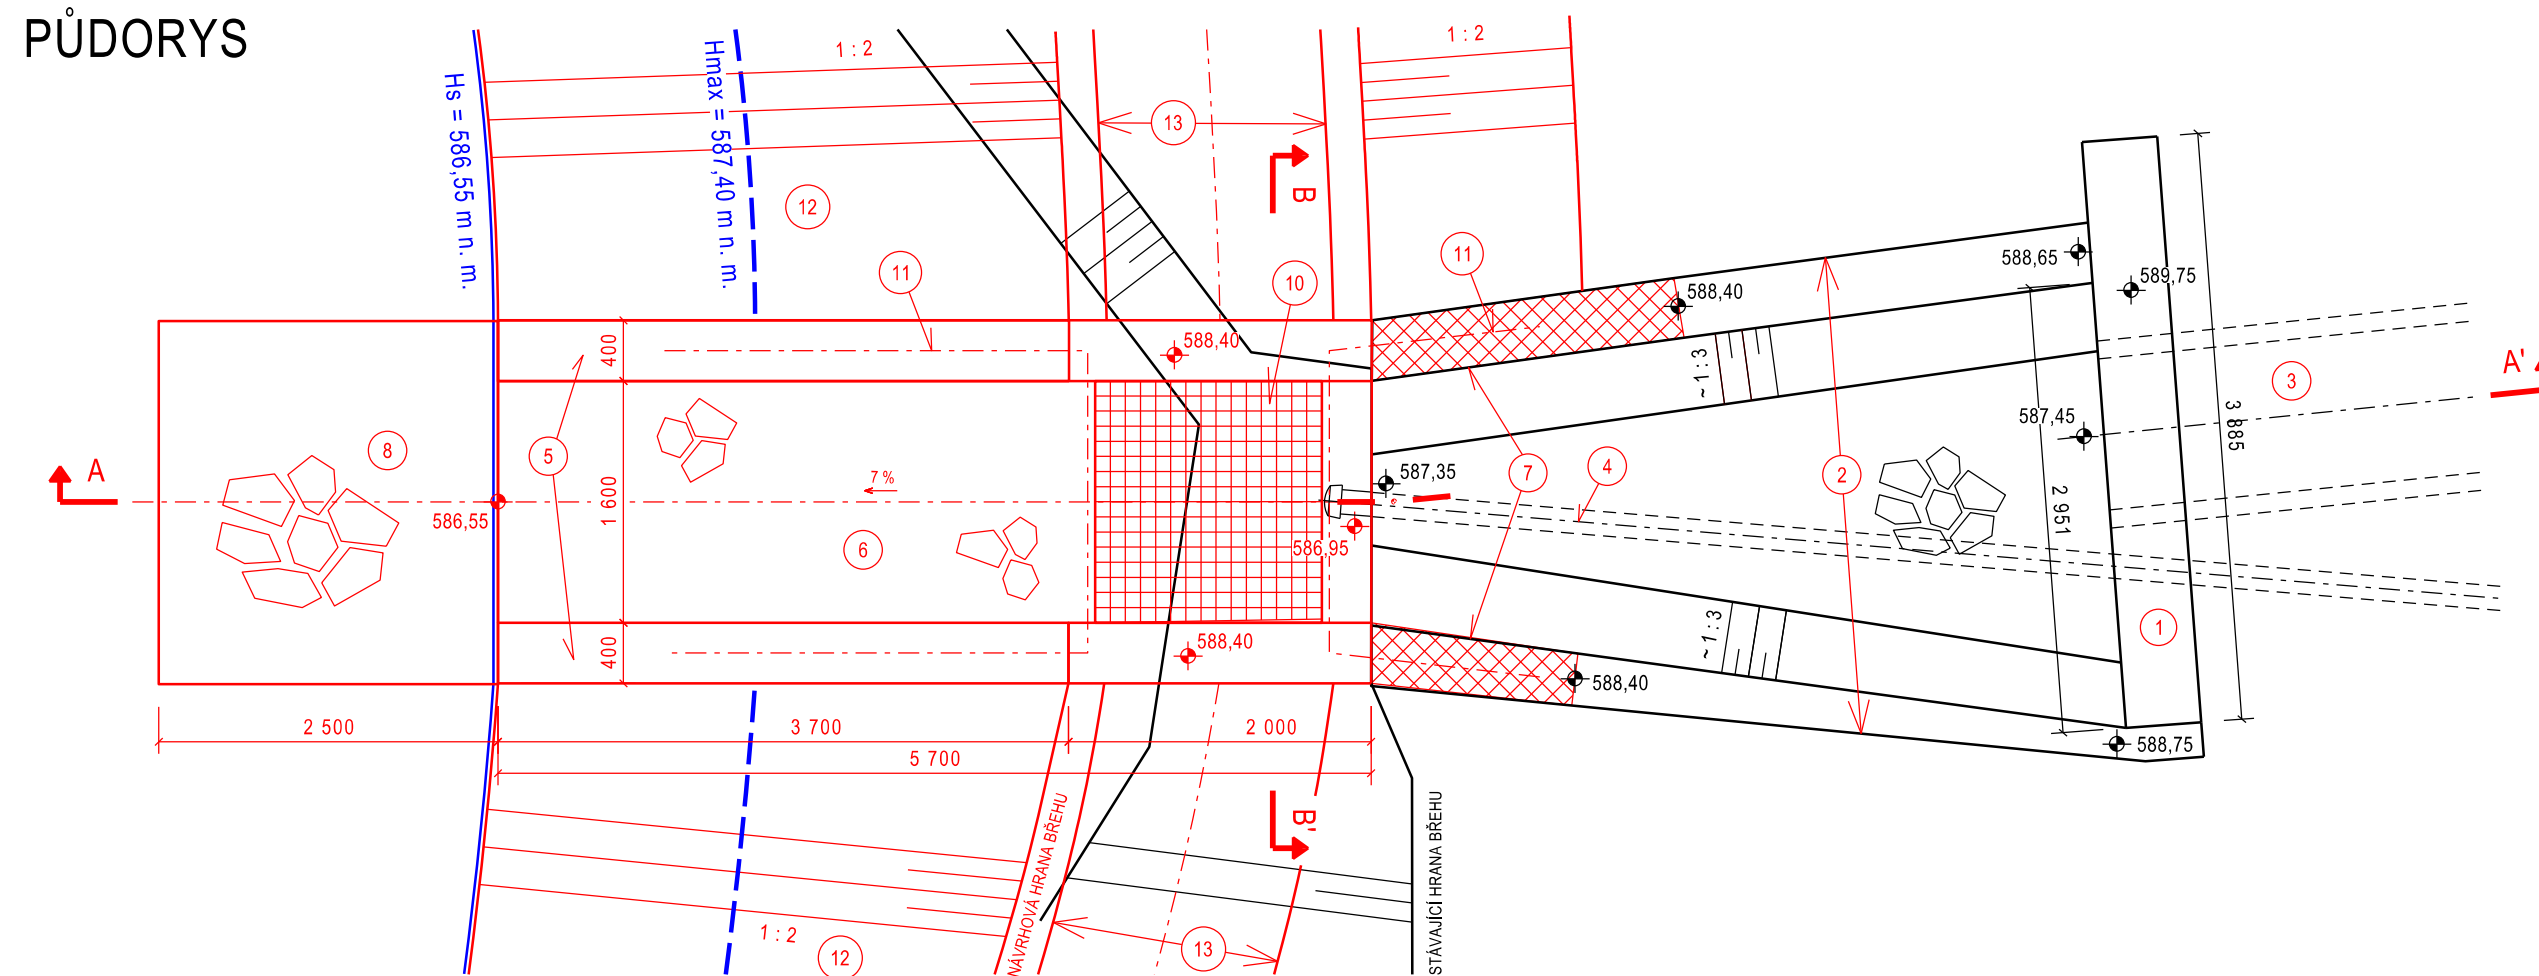

ŘEZ B – B'

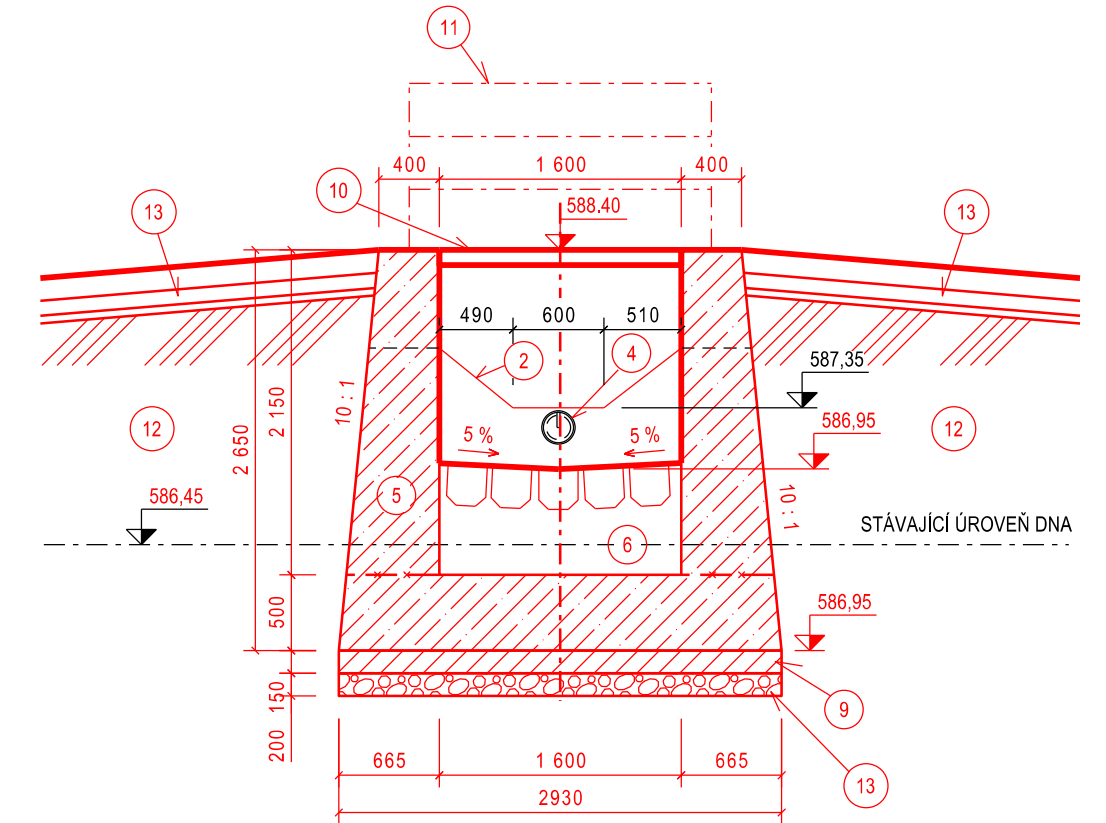

## LEGENDA

1. VÝÚSTNÍ OBJEKT DEŠŤOVÉ KANALIZACE – ČELNÍ ZEĎ Z ŽELEZOBETONU
2. VÝÚSTNÍ OBJEKT DEŠŤOVÉ KANALIZACE – ŽLAB, KAMEN DO BETONU
3. POTRUBÍ DEŠŤOVÉ KANALIZACE – BETON DN 1000, SKLON 1,22 %, DÉLKA 28,7 m (SPRÁVCE MĚSTO ŽDĚR N. S.)
4. VODOVODNÍ POTRUBÍ UKONČENÉ KALOSVODEM – IPE 160, OCEL, CHRÁNIČKA DN 300, (SPRÁVCE VAS a.s.)
5. ŽB KONSTRUKCE PROUDLOUŽENÍ ŽLABU – BETON C30/37, XC3, XF3, MAX. PRŮSAK 20 mm
6. SKLUZ – KAMENNÁ DLAŽBA DO BETONU MIN 35 cm, S VYSPÁROVÁNÍM MC
7. PŘESPÁROVÁNÍ A DOZDĚNÍ STÁVAJÍCÍHO ŽLABU – KÁMEN DO BETONU, S VYSPÁROVÁNÍM MC
8. OPEVNĚNÍ DNA NÁDRŽE U PATY SKLUZU – ZÁHOZ Z LOM. KAMENE NAD 200 kg
9. PODKLADNÍ BETON C12/15 - X0, TL. 15 cm
10. KONSTRUKCE LÁVKY PRO PĚŠÍ, ŠÍŘE 1,5 m
11. ZÁBRADLÍ (VIZ D.6.5 ZÁMEČNICKÉ VÝROBKY)
12. ROZŠÍŘENÍ STÁVAJÍCÍCH BŘEHŮ – HUTNĚNÝ NÁSYP S UROVNÁNÍM NÁVODNÍHO LÍCE VE SKLONU 1 : 2
13. TĚLESO OKRUŽNÍ PĚŠINY – SKLADBA VRSTEV VIZ VÝKRES D.6.2
14. ŠTĚRKOVÝ STABILIZAČNÍ POLŠTÁŘ TL. 200 mm, FRAKCE 63-125 mm



Souř. systém: S-JTSK

Výšk. systém: BPV

|             |                                                                     |   |                 |
|-------------|---------------------------------------------------------------------|---|-----------------|
| AKCE:       | PD – REKONSTRUKCE RYBNÍKA<br>VELKÝ ŽDÁRSKÝ                          |  <b>AGROPROJEKT PSO s.r.o.</b><br>Slavičková 840/1b, 638 00 Brno<br>Tel.: 533033931<br>www.agroprojektpso.cz |                 |
| K.Ú.:       | MĚSTO ŽDĚR [795232]                                                 | VED. PROJEKTANT:   | ING. J. HERMANY |
| OBEČ:       | ŽDĚR NAD SÁZAVOU [595209]                                           | AUTOR. INŽENÝR:   | ING. J. HERMANY |
| KRAJ:       | VYSOČINA [108]                                                      | PROJEKTANT:   | ING. O. ŠPAČEK  |
| OBJEDNATEL: | MĚSTO ŽDĚR NAD SÁZAVOU                                              | STUPEŇ PD:   | DPS             |
| OBJEKT:     | SO-06                                                               | Č. ZAKÁZKY:   | 105-3344-23     |
| OBSAH:      | DETAIL ÚPRAVY VÝÚSTNÍHO OBJEKTU<br>DEŠŤOVÉ KANALIZACE Z PZ JAMSKÁ I | MĚŘÍTKO:   | 1 : 50          |
|             |                                                                     | DATUM:   | 10 / 2023       |
|             |                                                                     | PŘÍLOHA; PARÉ:   | D.6.3           |